


**LEGENDA**

- POSTE EXISTENTE
- CADASTRO
- CERCA DE ARAME
- DRENAGEM EXISTENTE
- MEIO-FIO 13X15X30X100cm
- CORTE
- ATERRO
- PAVIMENTO PROJETADO EM LAJOTAS SEXTAVADAS
- BORDOS EXISTENTES
- EIXO DA PISTA DE TRÁFEGO
- GREIDE DE TERRAPLENAGEM
- DESLOCAMENTO/DEMOLIÇÃO
- CS - CAIXA COLETORA SIMPLES
- CC 02 - CAIXA COLETORA TIPO 2
- CL - CAIXA DE LIGAÇÃO
- BSTC - BUEIRO SIMPLES DE 40cm
- BSTC - BUEIRO SIMPLES DE 60cm
- BOCA DE BUEIRO

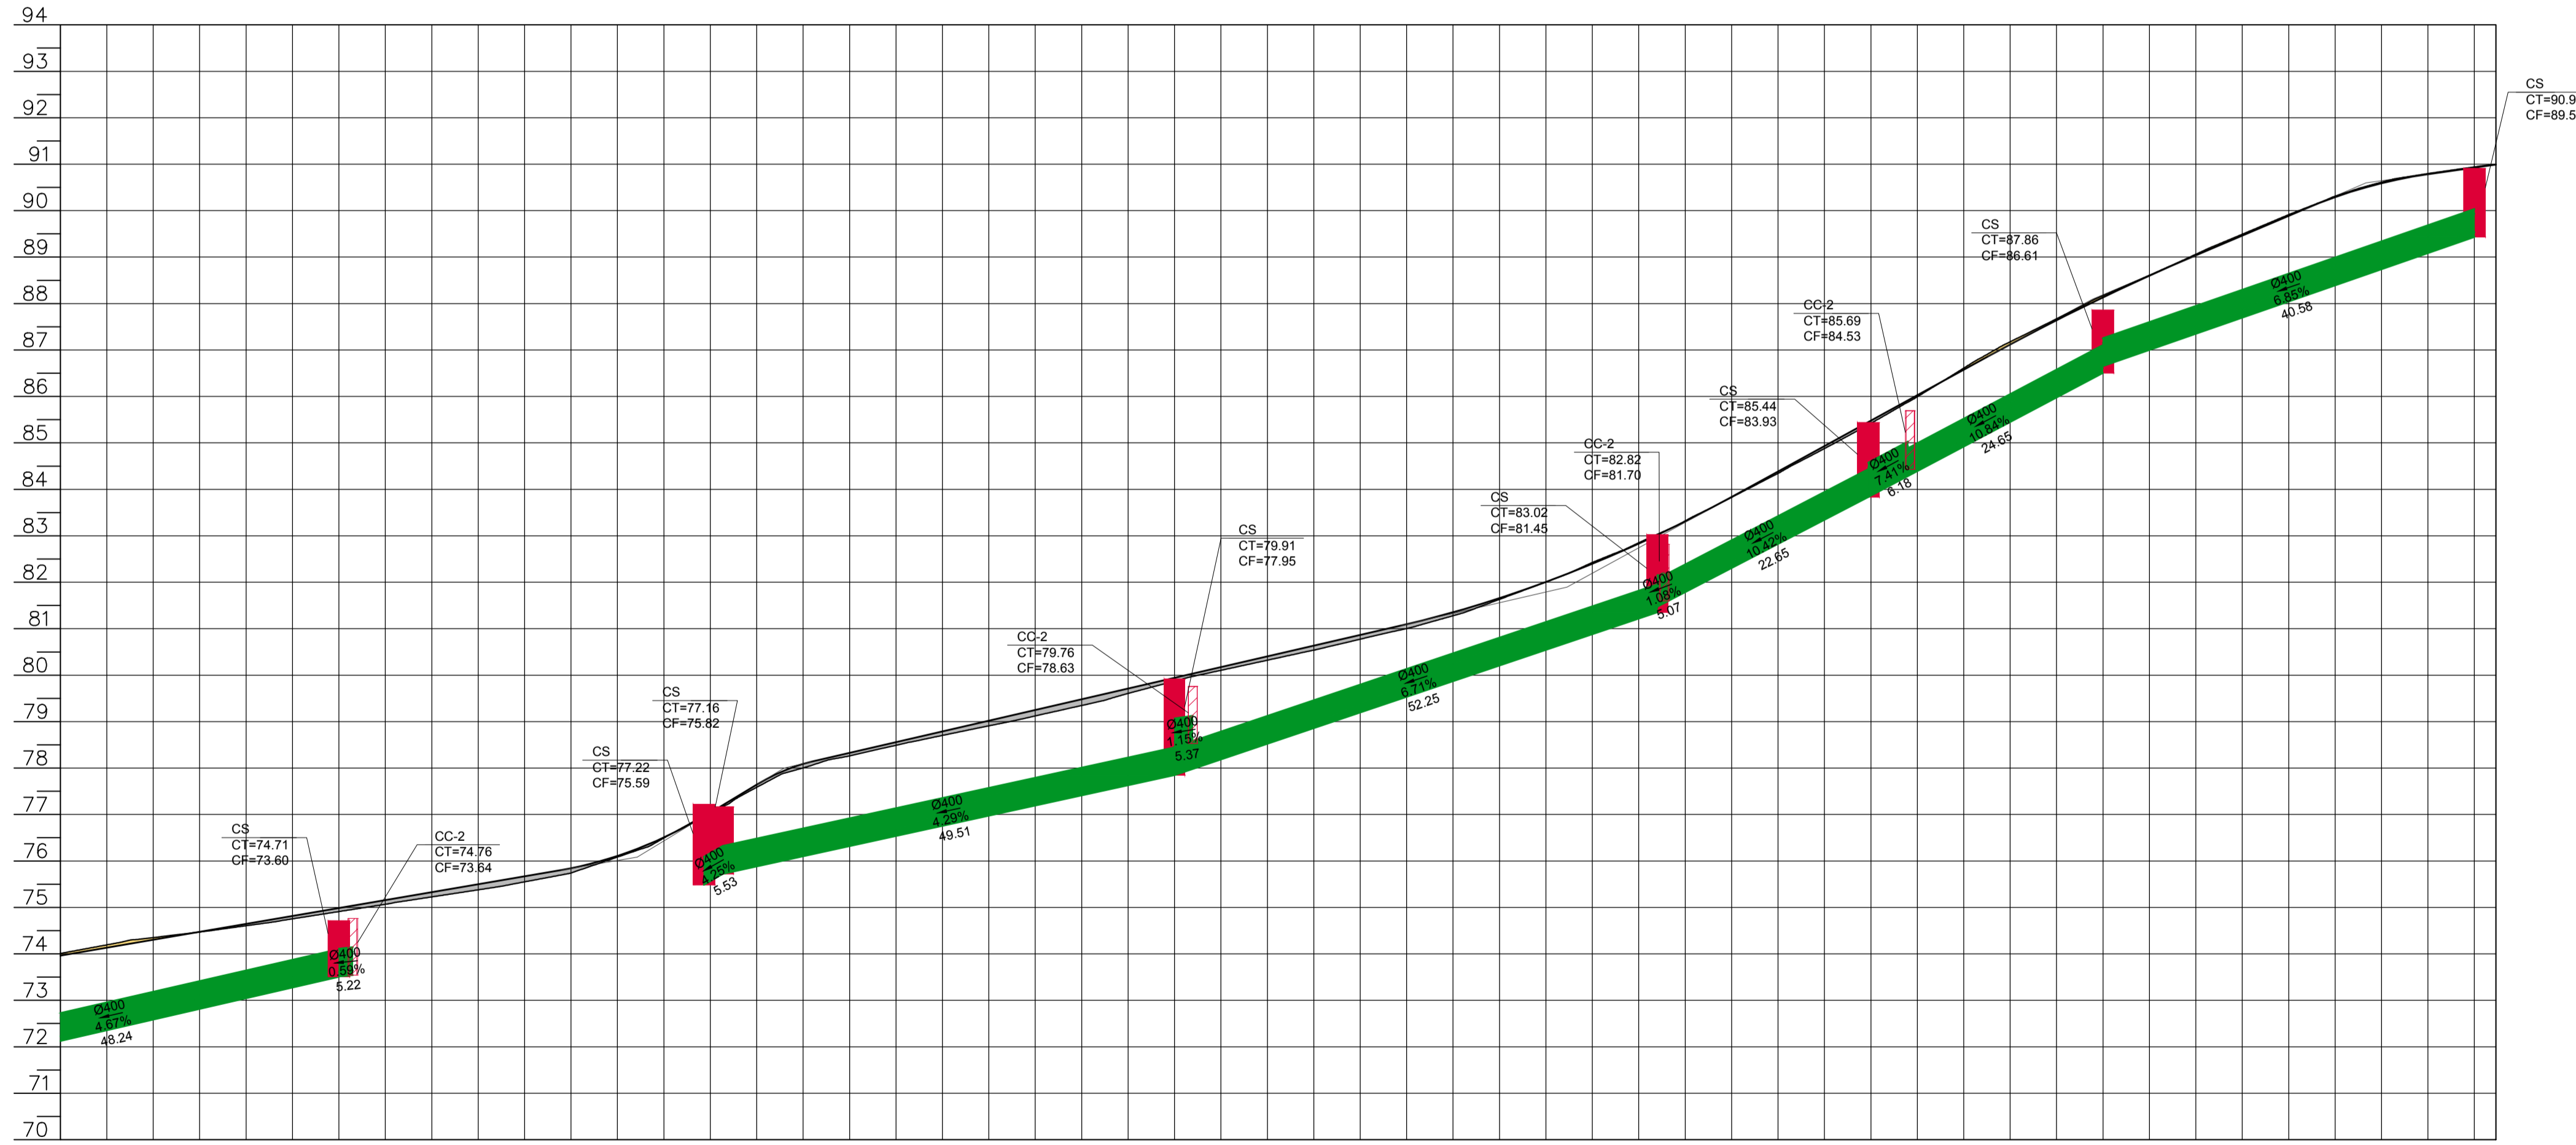

ESTACAS	14	14	15	15	16	16	17	17	18	18	19	19	20	20	21	21	21	22	22	23	23	24	24	25	25	26	26	27
COTAS TERRENO	74,008	74,350	74,606	74,911	75,228	75,550	76,084	77,043	78,003	78,556	79,009	79,547	79,872	80,322	80,774	81,279	82,006	82,850	83,828	84,879	85,993	87,176	88,169	89,061	89,914	90,613	90,941	90,990
COTAS PROJETO	73,982	74,304	74,645	74,987	75,328	75,670	76,109	77,037	78,089	78,556	79,018	79,480	79,941	80,403	80,865	81,355	82,005	82,832	83,836	84,932	86,027	87,119	88,134	89,039	89,890	90,591	90,925	90,990

# DRENAGEM PLUVIAL

MUNICÍPIO ANTÔNIO CARLOS – SC

OBRA	RUA ANTÔNIO NICOLAU DECKER	CONTEÚDO	PROJETO DE DRENAGEM PLUVIAL PERFIL LONGITUDINAL DE DRENAGEM
PROJETO	VINICIUS FELLER Engenheiro Civil CREA/SC 147.982-3	APROVAÇÃO DA PREFEITURA	

REVISÃO	REVISÃO 02	DATA	DEZ/2020	PRANCHA	02/03
---------	------------	------	----------	---------	-------

**ASSOCIAÇÃO DOS MUNICÍPIOS DA REGIÃO DA GRANDE FLORIANÓPOLIS 'GRãNPOLIS'**  
ASSESSORIA DE ENGENHARIA E ARQUITETURA