


LEGENDA	
	POSTE EXISTENTE
	CADASTRO
	CERCA DE ARAME
	DRENAGEM EXISTENTE
	MEIO-FIO 13X15X30X100cm
	CORTE
	ATERRO
	PAVIMENTO PROJETADO EM LAJOTAS SEXTAVADAS
	BORDOS EXISTENTES
	EIXO DA PISTA DE TRÁFEGO
	GREIDE DE TERRAPLENAGEM
	DESLOCAMENTO/DEMOLIÇÃO
	PLACA OCTOGONAL - R-1
	PLACA QUADRADA - A-22

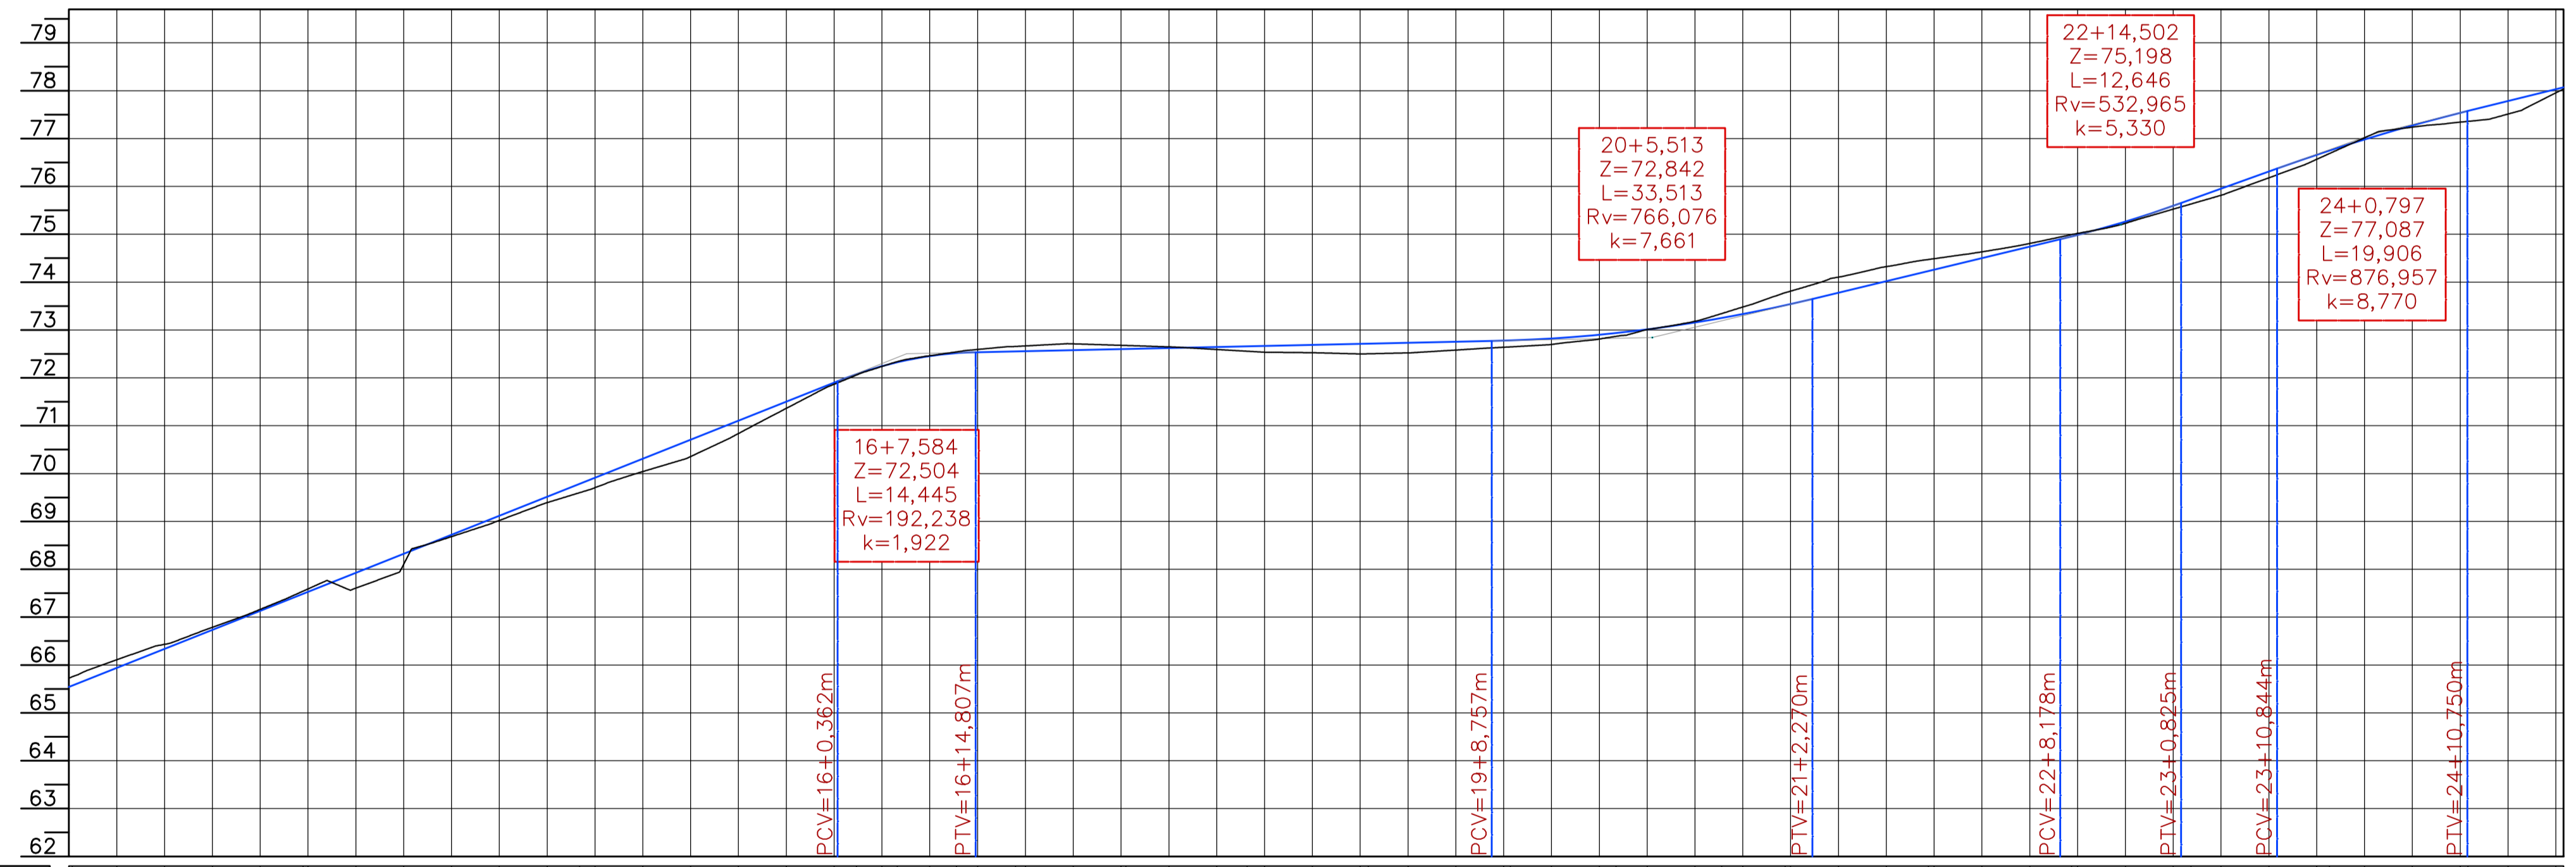

ESTACAS	COTAS TERRENO	COTAS PROJETO	ELEMENTOS HORIZONTAIS	ELEMENTOS VERTICAIS
65,727	65,727	65,753	R=11038,176m Dc=57,841m	i = 7,95% em 115,72m
12+5,00	65,753	66,432		
12+15,00	67,162	67,543	Tg=4,275m R=30,929m Dc=12,369m	Lc = 14,44m
13+5,00	67,543	67,605		
13+15,00	68,682	68,682	Tg=11,547m R=519,221m Dc=25,323m	i = 0,43% em 53,95m
14+5,00	69,393	69,601		
14+15,00	70,042	70,042	R=25,117m Dc=22,099m	Lc = 33,51m
15+5,00	70,837	70,837		
16+5,00	71,866	72,057	Tg=6,609m R=29,073m Dc=29,964m	i = 4,81% em 25,91m
17+5,00	72,057	72,337		
18+5,00	72,592	72,555	Tg=12,489m R=137,921m Dc=28,339m	Lc = 12,65m
19+5,00	72,592	72,525		

PROJETO DE PAVIMENTAÇÃO

MUNICÍPIO	ANTÔNIO CARLOS – SC	
OBRA	RUA JOSÉ PEDRO KOCH	CONTEÚDO PROJETO DE PAVIMENTAÇÃO EM LAJOTAS SEXTAVADAS PLANTA BAIXA E PERFIL
PROJETO		APROVAÇÃO DA PREFEITURA
REVISÃO	REV. 01	DATA OUT/2020
		FRANCHA 02/06

ASSOCIAÇÃO DOS MUNICÍPIOS DA REGIÃO DA GRANDE FLORIANÓPOLIS
"GRANFPOLIS"
 ASSESSORIA DE ENGENHARIA E ARQUITETURA