


LEGENDA

- POSTE EXISTENTE
- CADASTRO
- CS - CAIXA COLETORA SIMPLES
- CL - CAIXA DE LIGAÇÃO
- BSTC - BUEIRO SIMPLES DE 40cm
- BOCA SIMPLES PARA BSTC
- FLUXO EXISTENTE RIO / VALA
- DISPOSITIVOS DE DRENAGEM EXISTENTE
- DEMOLIÇÃO DE DISPOSITIVOS DE DRENAGEM EXISTENTES

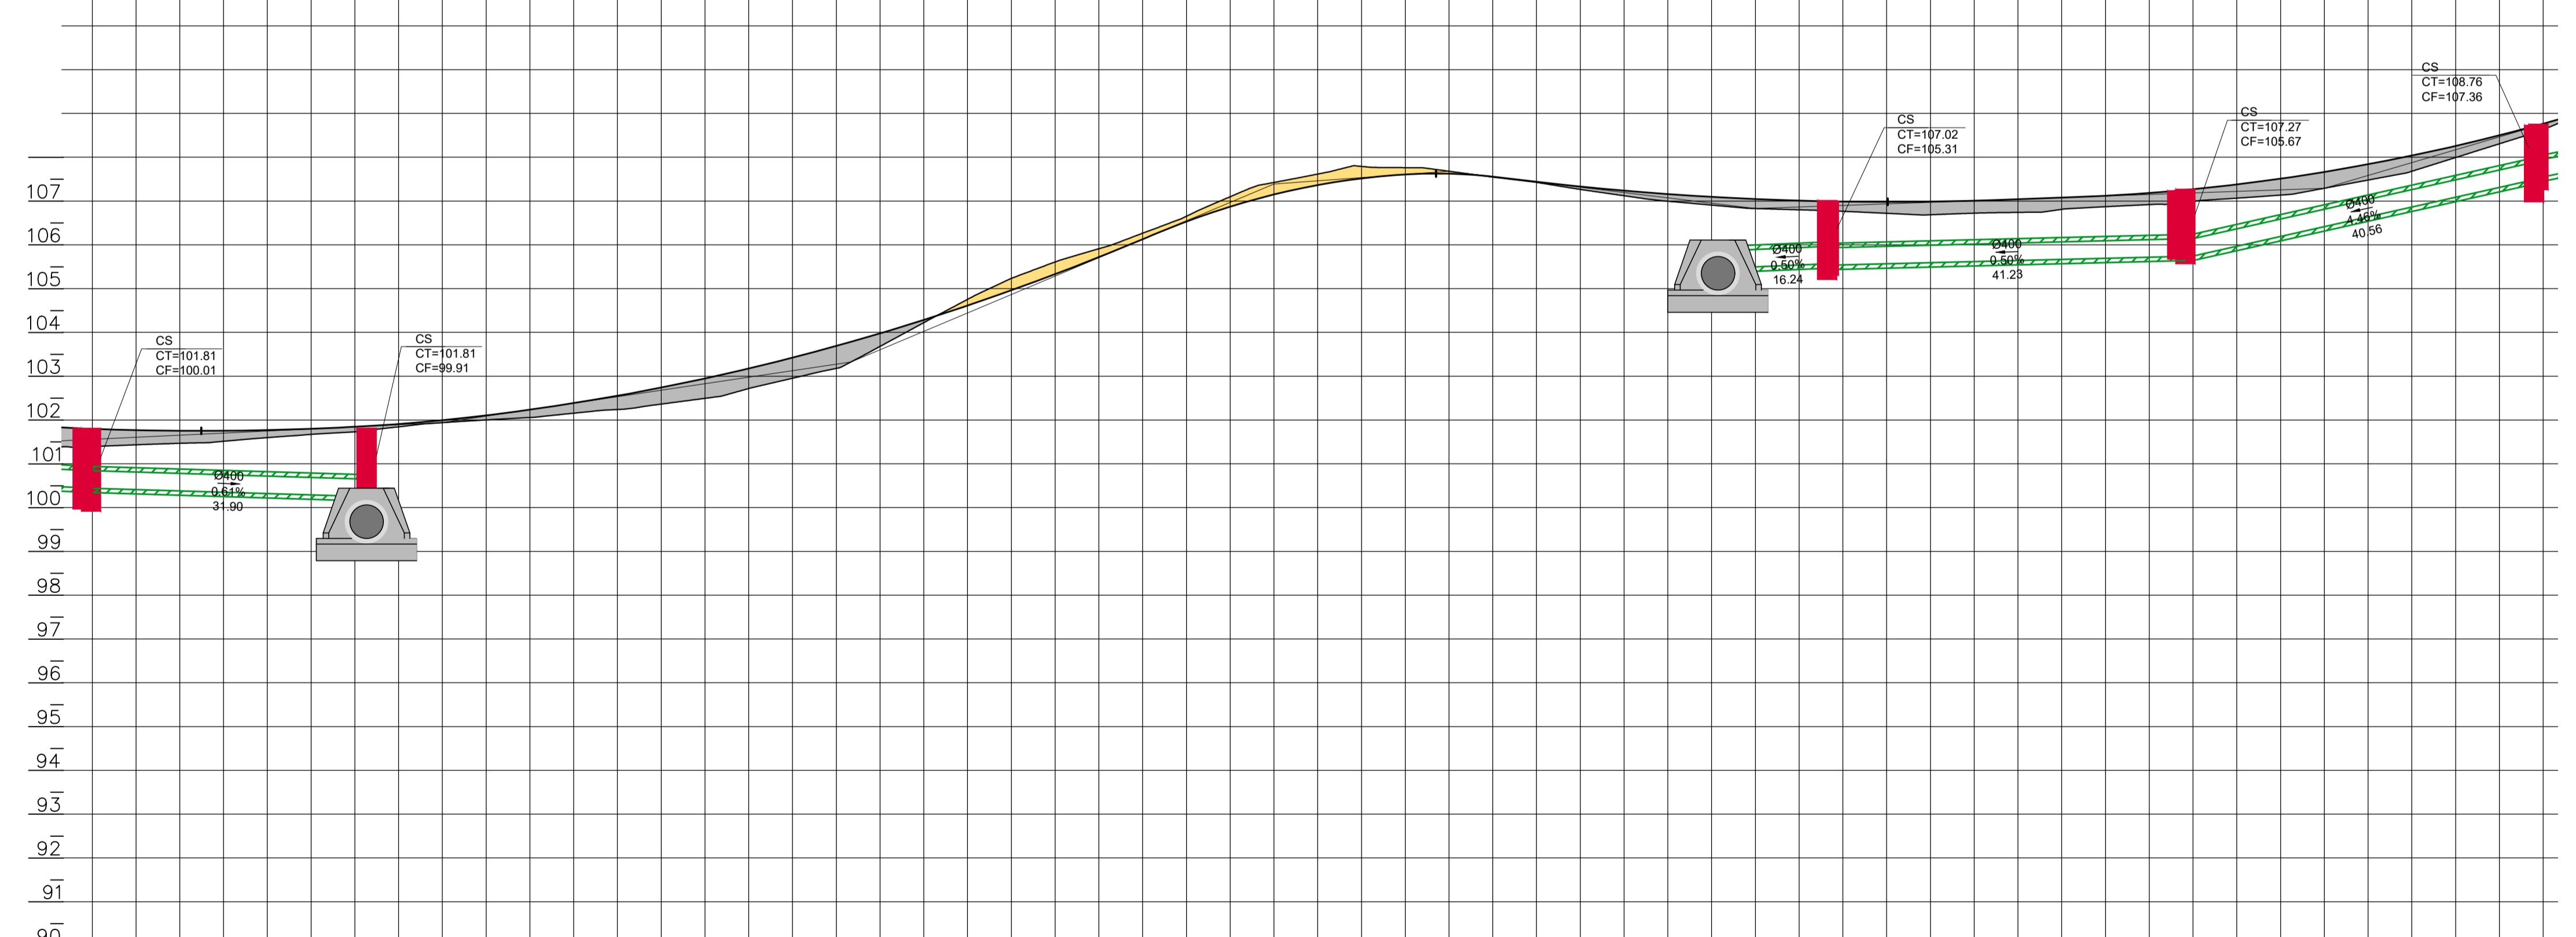

1_1_GRANF_INFRA_AC_DRENAGEM_RUA_PADRE_CARLOS_GUESSER.dwg

ENGENHEIRA CRISTIANE FREITAS

ESTACAS	0+00	0+10	0+20	0+30	0+40	0+50	0+60	0+70	0+80	0+90	0+100	0+110	0+120	0+130	0+140	0+150	0+160	0+170	0+180	0+190	0+200	0+210	0+220	0+230	0+240	0+250	0+260	0+270	0+280	0+290	0+300	0+310	0+320	0+330	0+340	0+350	0+360	0+370	0+380	0+390	0+400	0+410	0+420	0+430	0+440	0+450	0+460	0+470	0+480	0+490	0+500	0+510	0+520	0+530	0+540	0+550	0+560	0+570	0+580	0+590	0+600	0+610	0+620																										
COTAS TERRENO	101,799	101,394	48+5,00	101,445	48+15,00	101,754	101,468	48+30,00	101,769	101,597	49+00,00	101,845	101,730	49+15,00	101,995	101,939	50+00,00	102,237	102,056	50+15,00	102,343	102,127	51+00,00	102,554	102,239	51+15,00	102,948	102,494	52+00,00	103,423	102,954	52+15,00	103,978	103,660	53+00,00	104,614	104,755	53+15,00	105,331	105,607	54+00,00	106,128	106,266	54+15,00	106,439	106,551	55+00,00	106,871	107,098	55+15,00	107,364	107,616	56+00,00	107,540	107,772	56+15,00	107,606	107,762	57+00,00	107,557	107,546	57+15,00	107,332	107,265	58+00,00	107,160	106,996	58+15,00	107,042	106,741	59+00,00	107,108	106,858	59+15,00	107,271	106,994	60+00,00	107,511	107,136	60+15,00	107,840	107,479	61+00,00	108,258	107,993	61+15,00	108,765	108,631	62+00,00
COTAS PROJETO	101,799	101,394	48+5,00	101,754	48+15,00	101,754	101,468	48+30,00	101,769	101,597	49+00,00	101,845	101,730	49+15,00	101,995	101,939	50+00,00	102,237	102,056	50+15,00	102,343	102,127	51+00,00	102,554	102,239	51+15,00	102,948	102,494	52+00,00	103,423	102,954	52+15,00	103,978	103,660	53+00,00	104,614	104,755	53+15,00	105,331	105,607	54+00,00	106,128	106,266	54+15,00	106,439	106,551	55+00,00	106,871	107,098	55+15,00	107,364	107,616	56+00,00	107,540	107,772	56+15,00	107,606	107,762	57+00,00	107,557	107,546	57+15,00	107,332	107,265	58+00,00	107,160	106,996	58+15,00	107,042	106,741	59+00,00	107,108	106,858	59+15,00	107,271	106,994	60+00,00	107,511	107,136	60+15,00	107,840	107,479	61+00,00	108,258	107,993	61+15,00	108,765	108,631	62+00,00

DRENAGEM PLUVIAL

MUNICÍPIO ANTÔNIO CARLOS – SC

OBRA	RUA PADRE CARLOS GUESSER	CONTEÚDO	PROJETO DE DRENAGEM PLUVIAL PERFIL LONGITUDINAL DE DRENAGEM
PROJETO	APROVAÇÃO DA PREFEITURA	REVISÃO	CRISTIANE FREITAS Engenheira Civil CREA/SC 109.760-3

VERSÃO INICIAL	DATA	PRANCHA
	FEV/2021	5/9

ASSOCIAÇÃO DOS MUNICÍPIOS DA REGIÃO DA GRANDE FLORIANÓPOLIS 'GRANFPOLIS'
ASSESSORIA DE ENGENHARIA E ARQUITETURA