

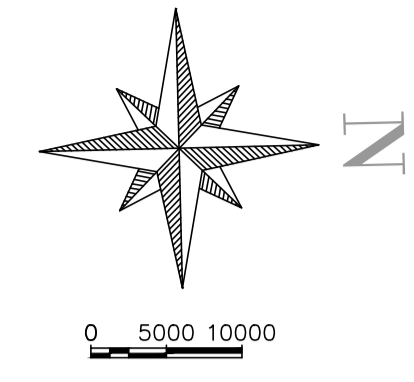


1_1_GRANF_INFRA_AC_DRENAGEM_RUA PADRE CARLOS GUESSER.dwg

ENGENHEIRA CRISTIANE FREITAS

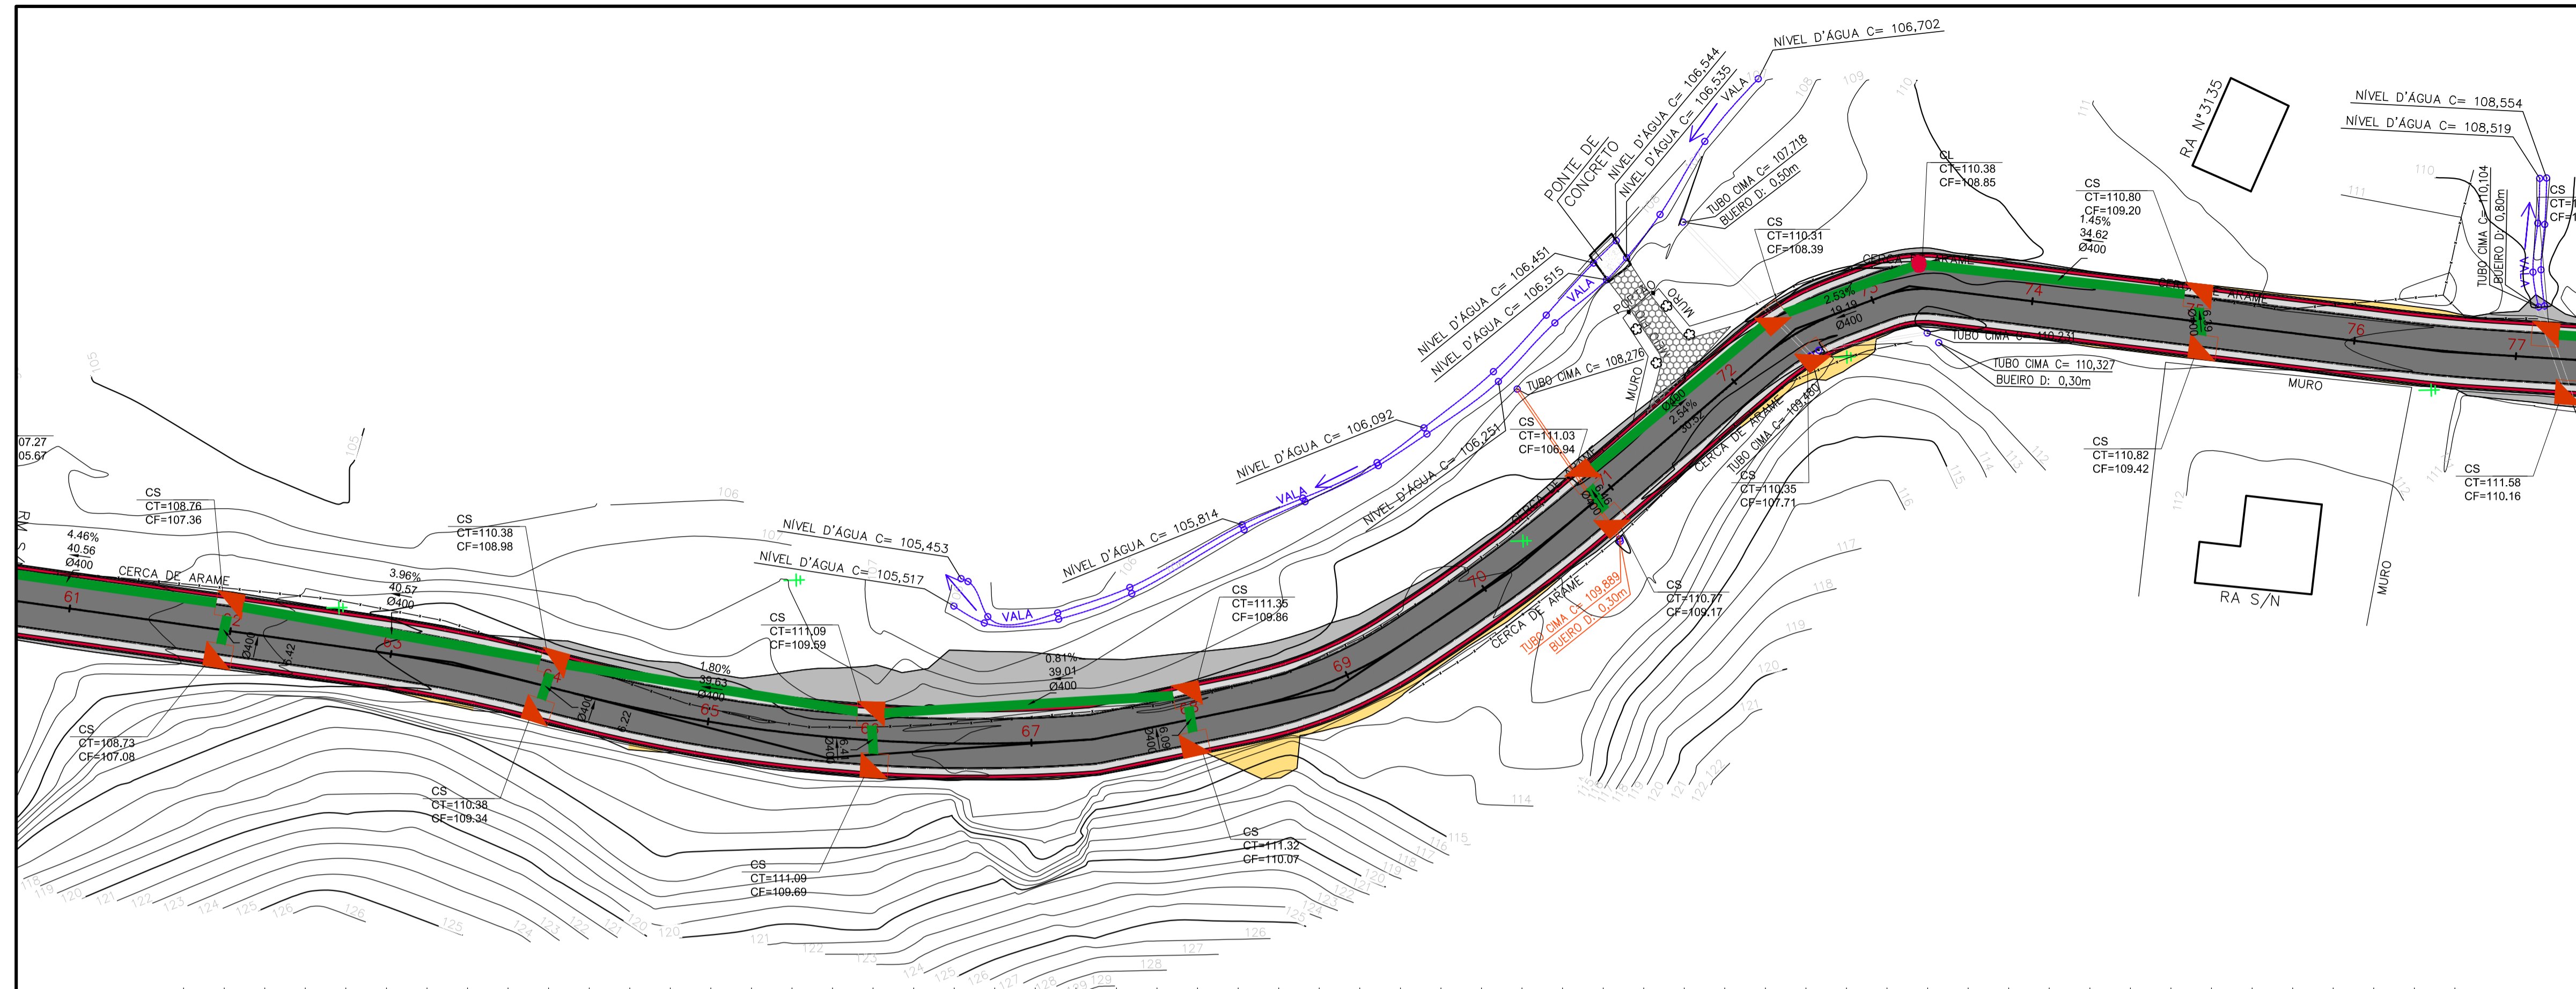

LEGENDA	
	POSTE EXISTENTE
	CADASTRO
	CS - CAIXA COLETORA SIMPLES
	CL - CAIXA DE LIGAÇÃO
	BSTC - BUEIRO SIMPLES DE 40cm
	BOCA SIMPLES PARA BSTC
	FLUXO EXISTENTE RIO / VALA
	DISPOSITIVOS DE DRENAGEM EXISTENTE
	DEMOLIÇÃO DE DISPOSITIVOS DE DRENAGEM EXISTENTES

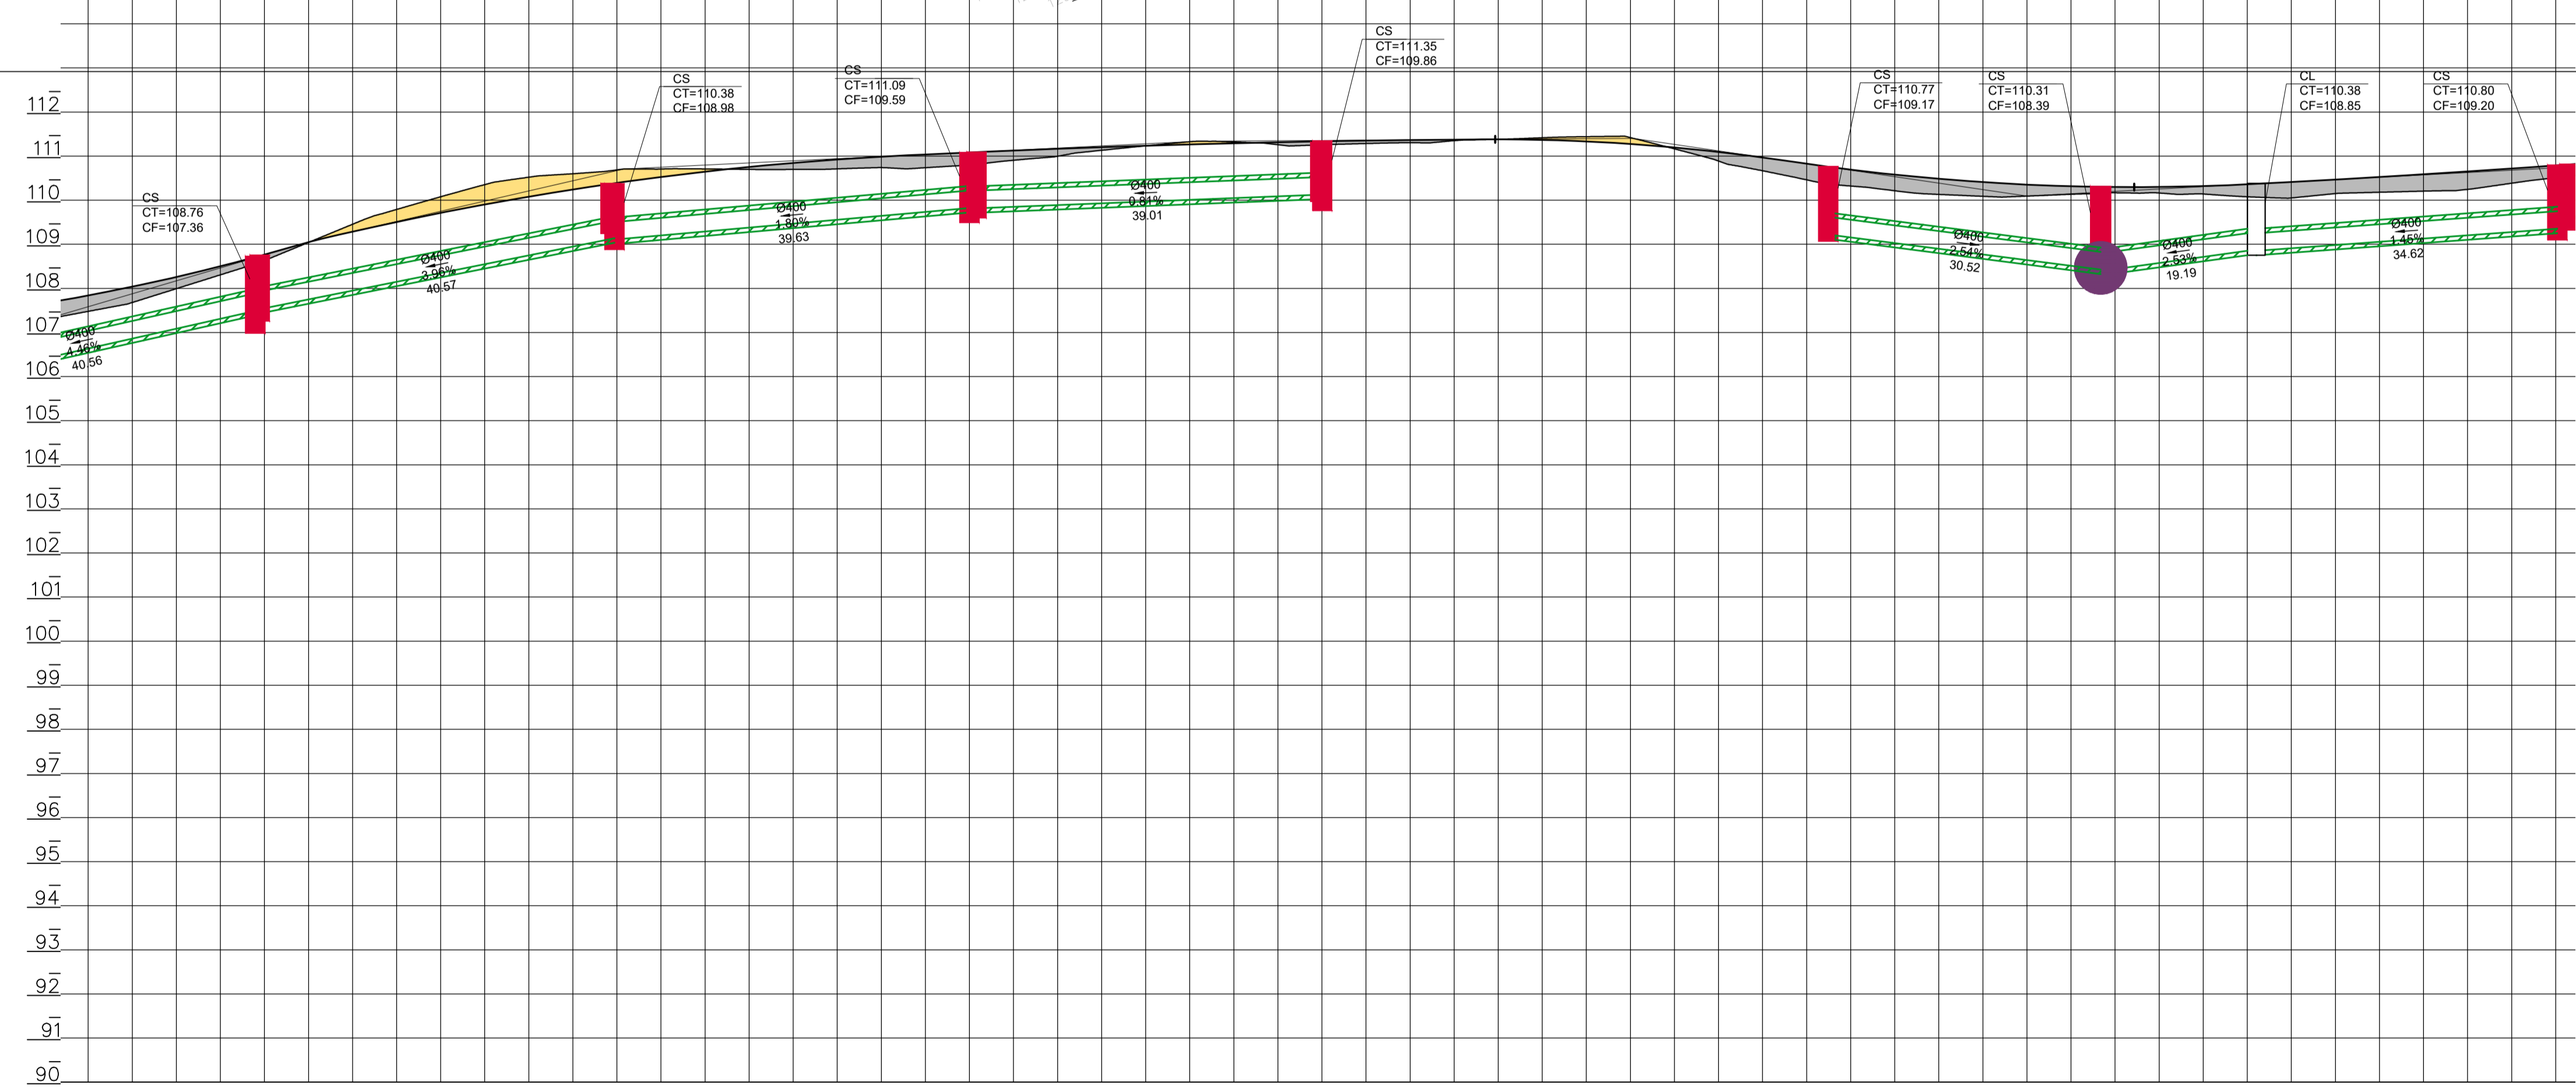

ESTACAS	COTAS TERRENO	COTAS PROJETO	ELEMENTOS HORIZONTAIS	ELEMENTOS VERTICAIS
61	107,840	107,479	Tg=45,594m	i=5,67% em 80,00m
61+5,00	108,258	107,993		
62	108,765	108,631	R=200,000m Dc=21,972m	Lc=64,49m
62+5,00	109,287	109,454		
63	109,577	109,889	Tg=4,442m	i=0,96% em 1,55m
63+5,00	110,000	110,457		
64	110,647	110,709	R=200,000m Dc=63,814m	Lc=62,58m
64+5,00	110,987	110,740		
65	111,038	110,737	Tg=0,47m Dc=19,049m	i=0,13% em 0,90m
65+5,00	111,084	110,795		
66	111,167	110,996	R=200,000m Dc=24,028m	Lc=34,38m
66+5,00	111,236	111,233		
67	111,357	111,296	Tg=27,068m	i=-2,93% em 1,37m
67+5,00	111,352	111,440		
68	111,365	111,303	R=33,959m Dc=11,859m	Lc=52,17m
68+5,00	111,379	111,371		
69	111,380	111,360	R=14,634m Dc=7,049m	i=1,07% em 2,95m
69+5,00	111,345	111,436		
70	111,196	111,165	Tg=56,683m	
71	110,485	110,131		
72	110,354	110,093		
73	110,323	110,127		
74	110,299	110,168		
75	110,288	110,511		

DRENAGEM PLUVIAL

MUNICÍPIO ANTÔNIO CARLOS – SC

OBRA	CONTEÚDO
RUA PADRE CARLOS GUESSER	PROJETO DE DRENAGEM PLUVIAL PERFIL LONGITUDINAL DE DRENAGEM
PROJETO	APROVAÇÃO DA PREFEITURA

CRISTIANE FREITAS
Engenheira Civil
CREA/SC 109.760-3

REVISÃO
VERSÃO INICIAL

DATA
FEV/2021

PRANCHA
6/9

ASSOCIAÇÃO DOS MUNICÍPIOS DA REGIÃO DA GRANDE FLORIANÓPOLIS "GRANFPOLIS"
ASSESSORIA DE ENGENHARIA E ARQUITETURA