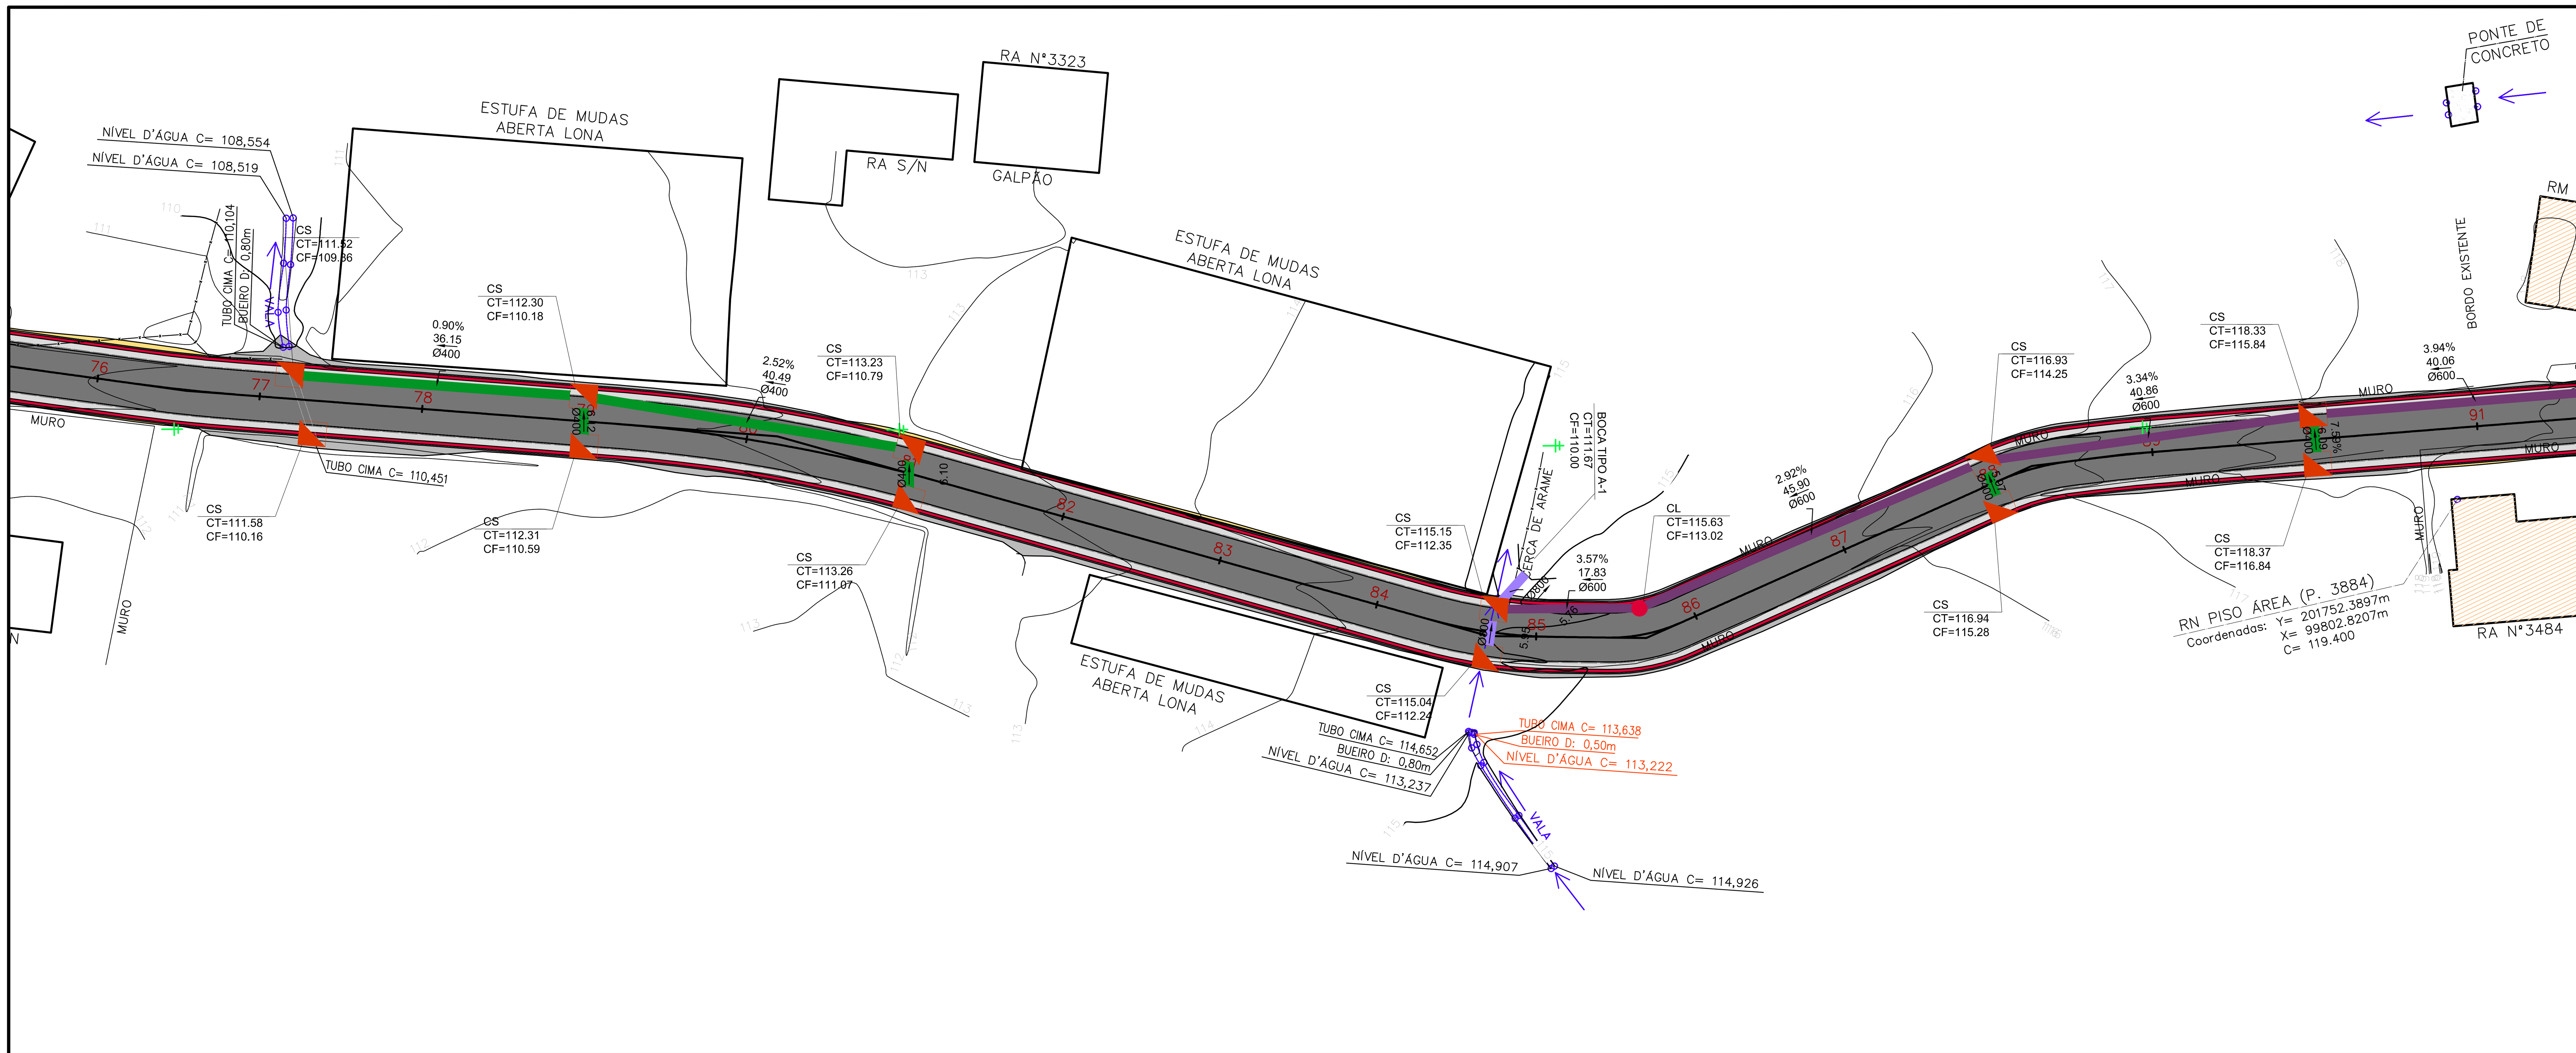

LEGENDA

- POSTE EXISTENTE
- CADASTRO
- CS - CAIXA COLETORA SIMPLES
- CL - CAIXA DE LIGAÇÃO
- BSTC - BUEIRO SIMPLES DE 40cm
- BSTC - BUEIRO SIMPLES DE 60cm
- BSTC - BUEIRO SIMPLES DE 80cm
- BOCA SIMPLES PARA BSTC
- FLUXO EXISTENTE RIO / VALA
- DISPOSITIVOS DE DRENAGEM EXISTENTE
- DEMOLIÇÃO DE DISPOSITIVOS DE DRENAGEM EXISTENTES

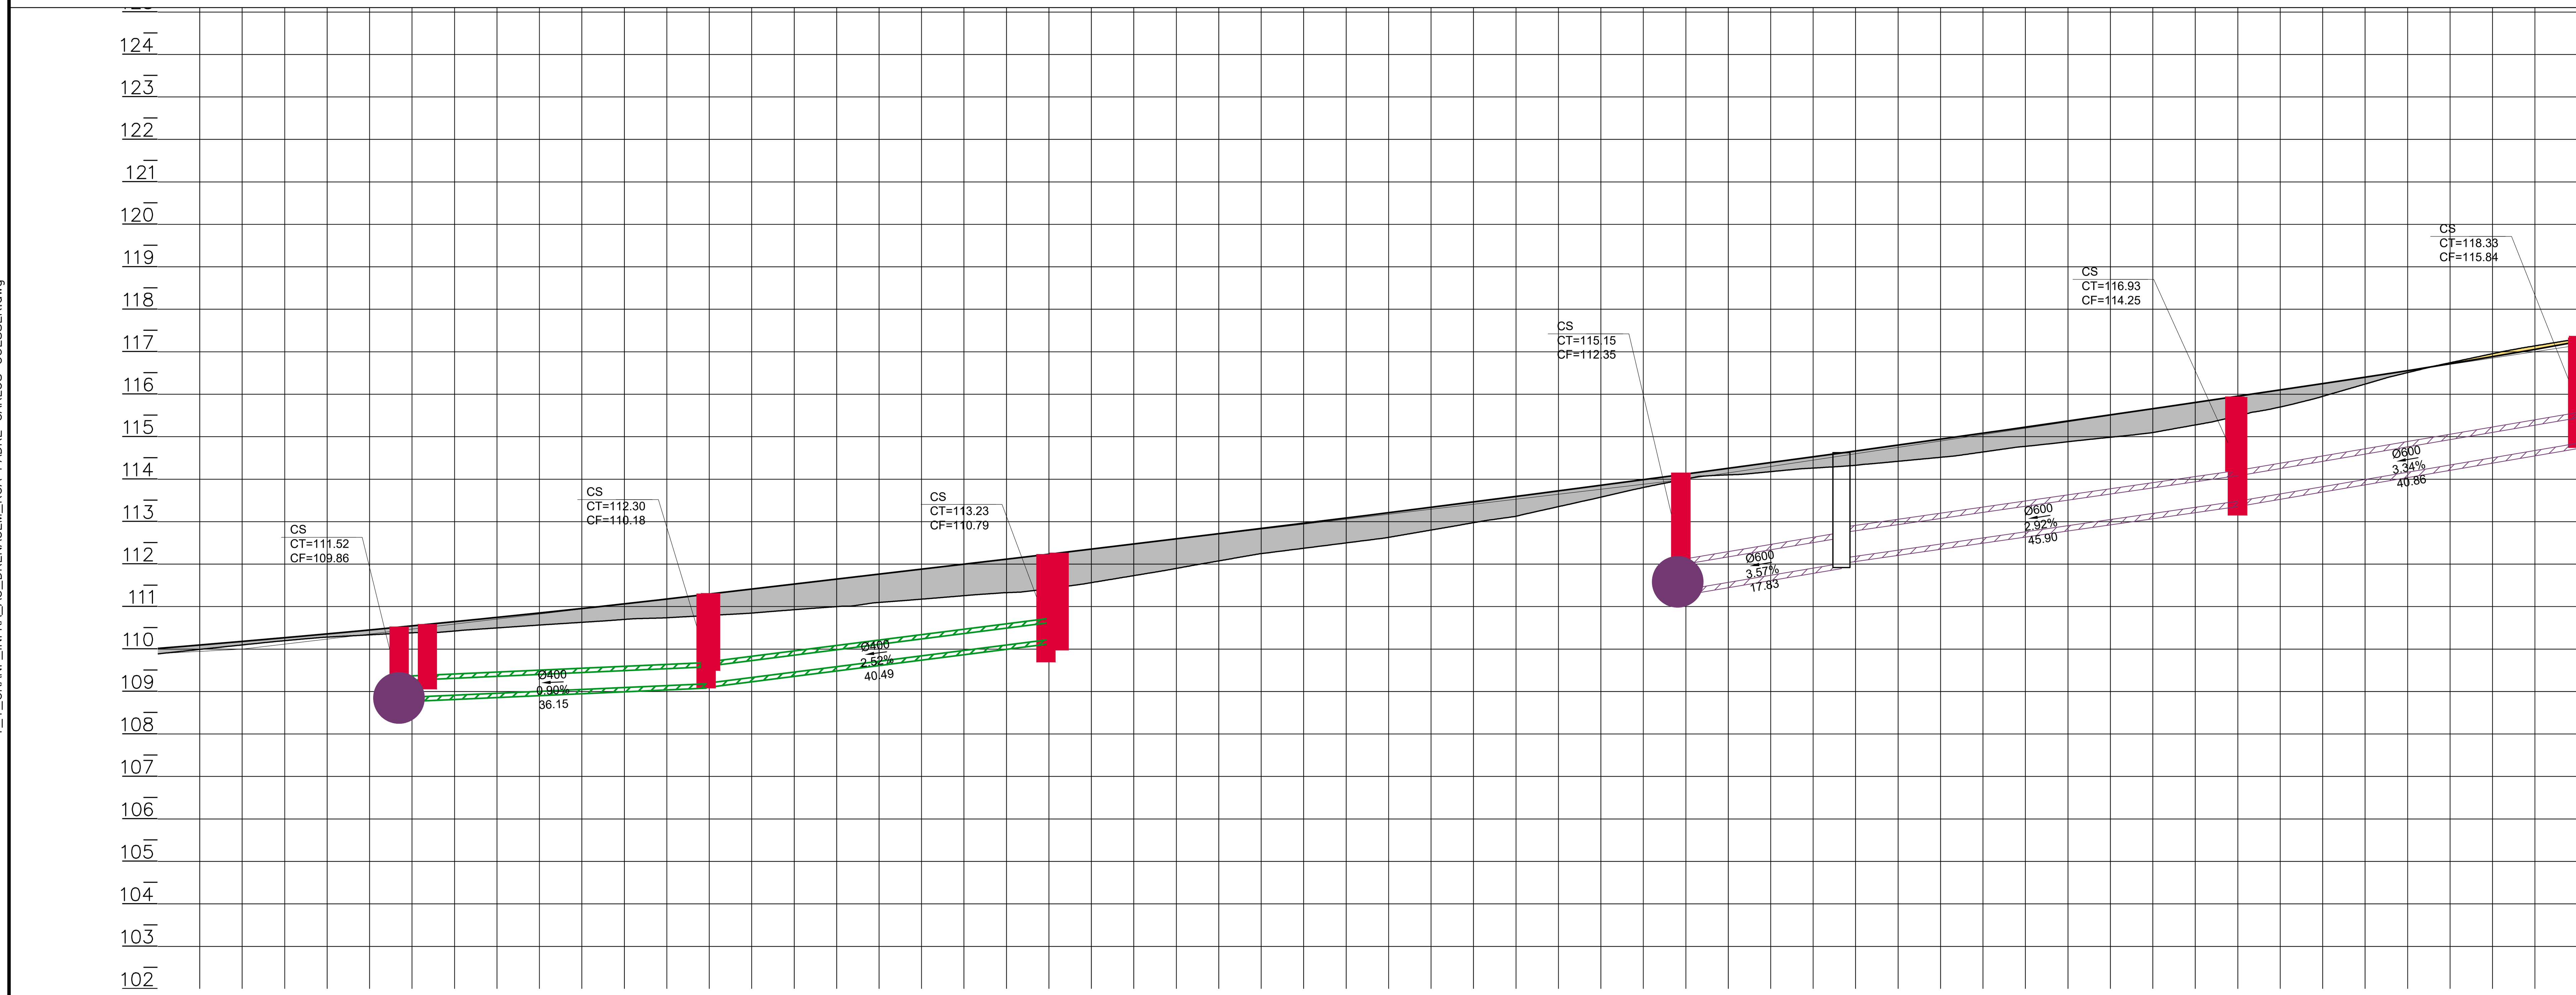

ESTACAS	COTAS TERRENO	COTAS PROJETO
[illegible]	[illegible]	
76	110,992	111,096
76+5,082	111,097	111,180
76 / 76+10,970	111,198 / 111,215	111,267 / 111,284
76+15,00		
76+16,958	111,302	111,393
77	111,335	111,449
77+5,00		
77	111,425	111,643
77+15,00		
78	111,565	111,849
78+5,00		
78	111,698	112,066
78+15,00		
79	111,791	112,294
79+3,957 / 79+5,00	111,834	112,387
79	111,926	112,530
79+15,00		
80	112,098	112,765
80+3,645 / 80+5,00	112,153	112,851
80	112,258	113,000
80+15,00		
81	112,422	113,235
81+3,333 / 81+5,00	112,512	113,314
81	112,729	113,473
81+15,00		
82	113,076	113,715
82+5,00		
82	113,373	113,961
82+15,00		
83	113,630	114,211
83+5,00		
83	113,975	114,466
83+15,00		
84	114,353	114,725
84+5,00 / 84+6,525	114,649	114,896
84	114,803	114,988
84+14,219 / 84+15,00	114,970	115,101
85	115,102	115,256
85+1,913	115,119	115,308
85+5,00		
85+8,877 / 85	115,249 / 115,260	115,497 / 115,528
85+13,447 / 85+15,00	115,303	115,623
85+18,018	115,384	115,749
86	115,421	115,804
86+5,00		
86	115,641	116,085
86+15,00		
87	115,881	116,370
87+5,00		
87	116,098	116,659
87+15,00		
88 / 88+0,472	116,487 / 116,507	116,952 / 116,986
88+5,00 / 88+5,127	116,705	117,104
88 / 88+9,782	116,938 / 116,951	117,244 / 117,250
88+12,225	117,079	117,317
88+15,00		
88+16,814	117,345	117,456
89 / 89+1,404	117,509 / 117,577	117,556 / 117,600
89+5,00		
89	117,955	117,883
89+15,00		
90	118,303	118,233

ELEMENTOS HORIZONTAIS: R=200,000m Dc=11,976m — Tg=46,999m — R=200,000m Dc=39,376m — Tg=63,192m — R=58,957m Dc=15,388m — Tg=6,964m — R=21,132m Dc=9,140m — Tg=42,454m — R=31,613m Dc=9,310m — Tg=2,443m — R=200,000m Dc=9,179m

ELEMENTOS VERTICAIS: Lc= 111,94m — i= 2,35% em 39,02m — Lc= 150,00m — i= 3,00% em 3,09m

1_1_GRANF_INFRA_AC_DRENAGEM_RUA PADRE CARLOS GUESSER.dwg

ENGENHEIRA CRISTIANE FREITAS

DRENAGEM PLUVIAL

MUNICÍPIO: ANTÔNIO CARLOS – SC

OBRA: RUA PADRE CARLOS GUESSER

CONTEÚDO: PROJETO DE DRENAGEM PLUVIAL
PERFIL LONGITUDINAL DE DRENAGEM

PROJETO: CRISTIANE FREITAS
Engenheira Civil
CREA/SC 109.760–3

APROVAÇÃO DA PREFEITURA

REVISÃO: VERSÃO INICIAL

DATA: FEV/2021

PRANCHA: 7/9

ASSOCIAÇÃO DOS MUNICÍPIOS
DA REGIÃO DA GRANDE FLORIANÓPOLIS
"GRANFPOLIS"
ASSESSORIA DE ENGENHARIA E ARQUITETURA