

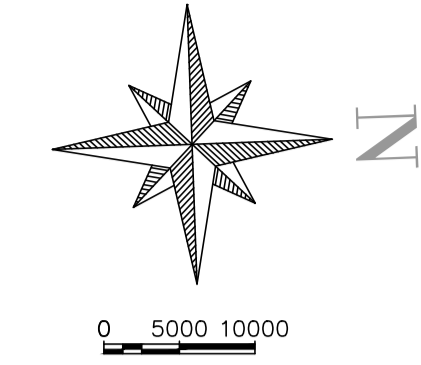


1\_1\_GRANF\_INFRA\_AC\_DRENAGEM\_RUA PADRE CARLOS GUESSER.dwg

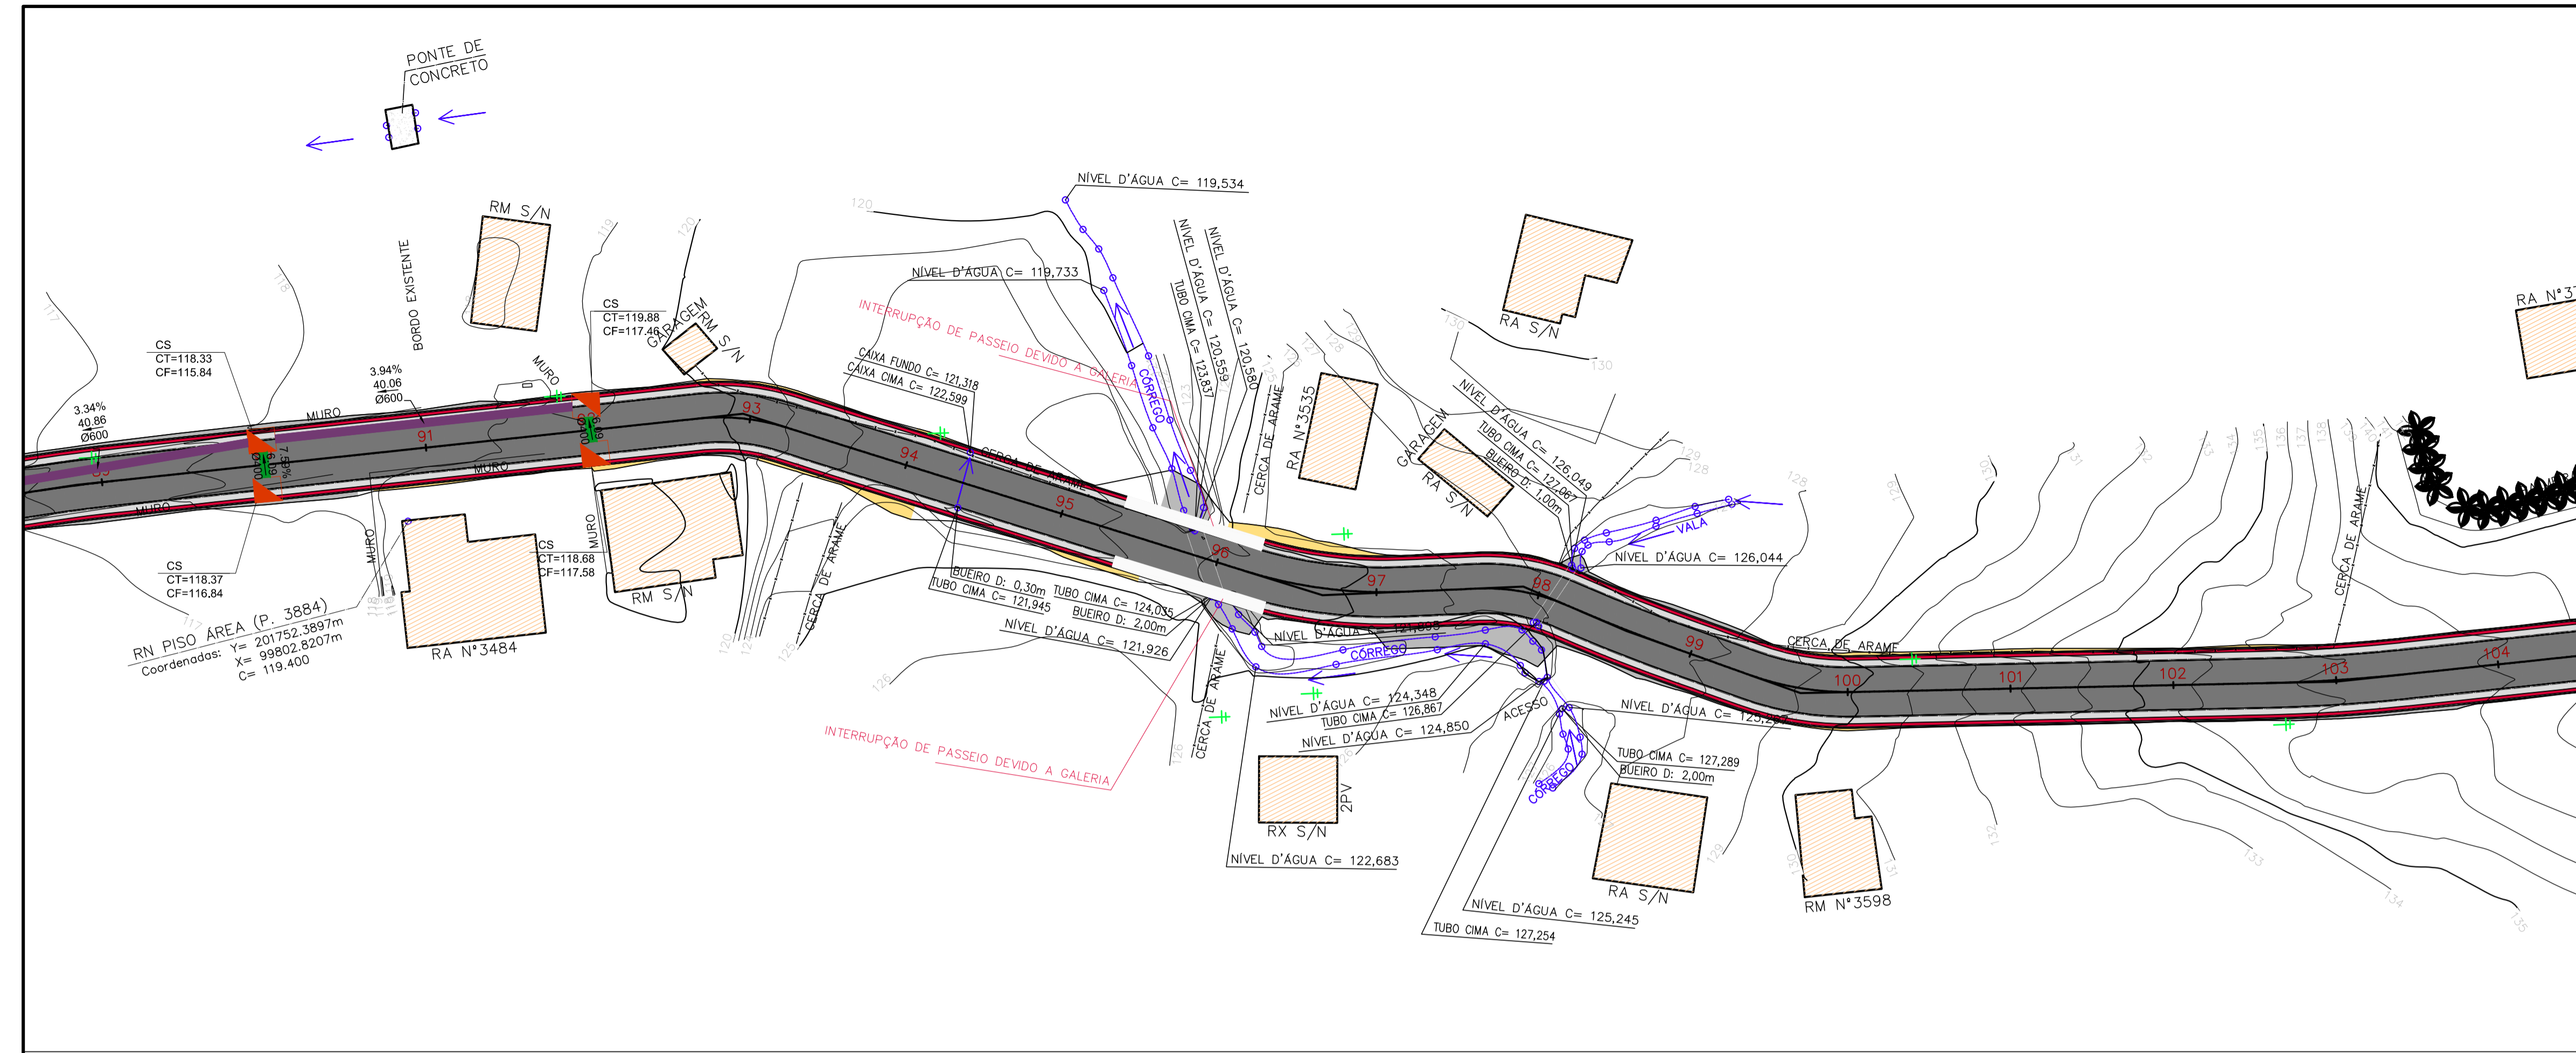

LEGENDA	
	POSTE EXISTENTE
	CADASTRO
	CS - CAIXA COLETOIRA SIMPLES
	CL - CAIXA DE LIGACAO
	BSTC - BUEIRO SIMPLES DE 40cm
	BSTC - BUEIRO SIMPLES DE 60cm
	BSTC - BUEIRO SIMPLES DE 200cm
	BOCA SIMPLES PARA BSTC
	FLUXO EXISTENTE RIO / VALA
	DISPOSITIVOS DE DRENAGEM EXISTENTE
	DEMOLICAO DE DISPOSITIVOS DE DRENAGEM EXISTENTES

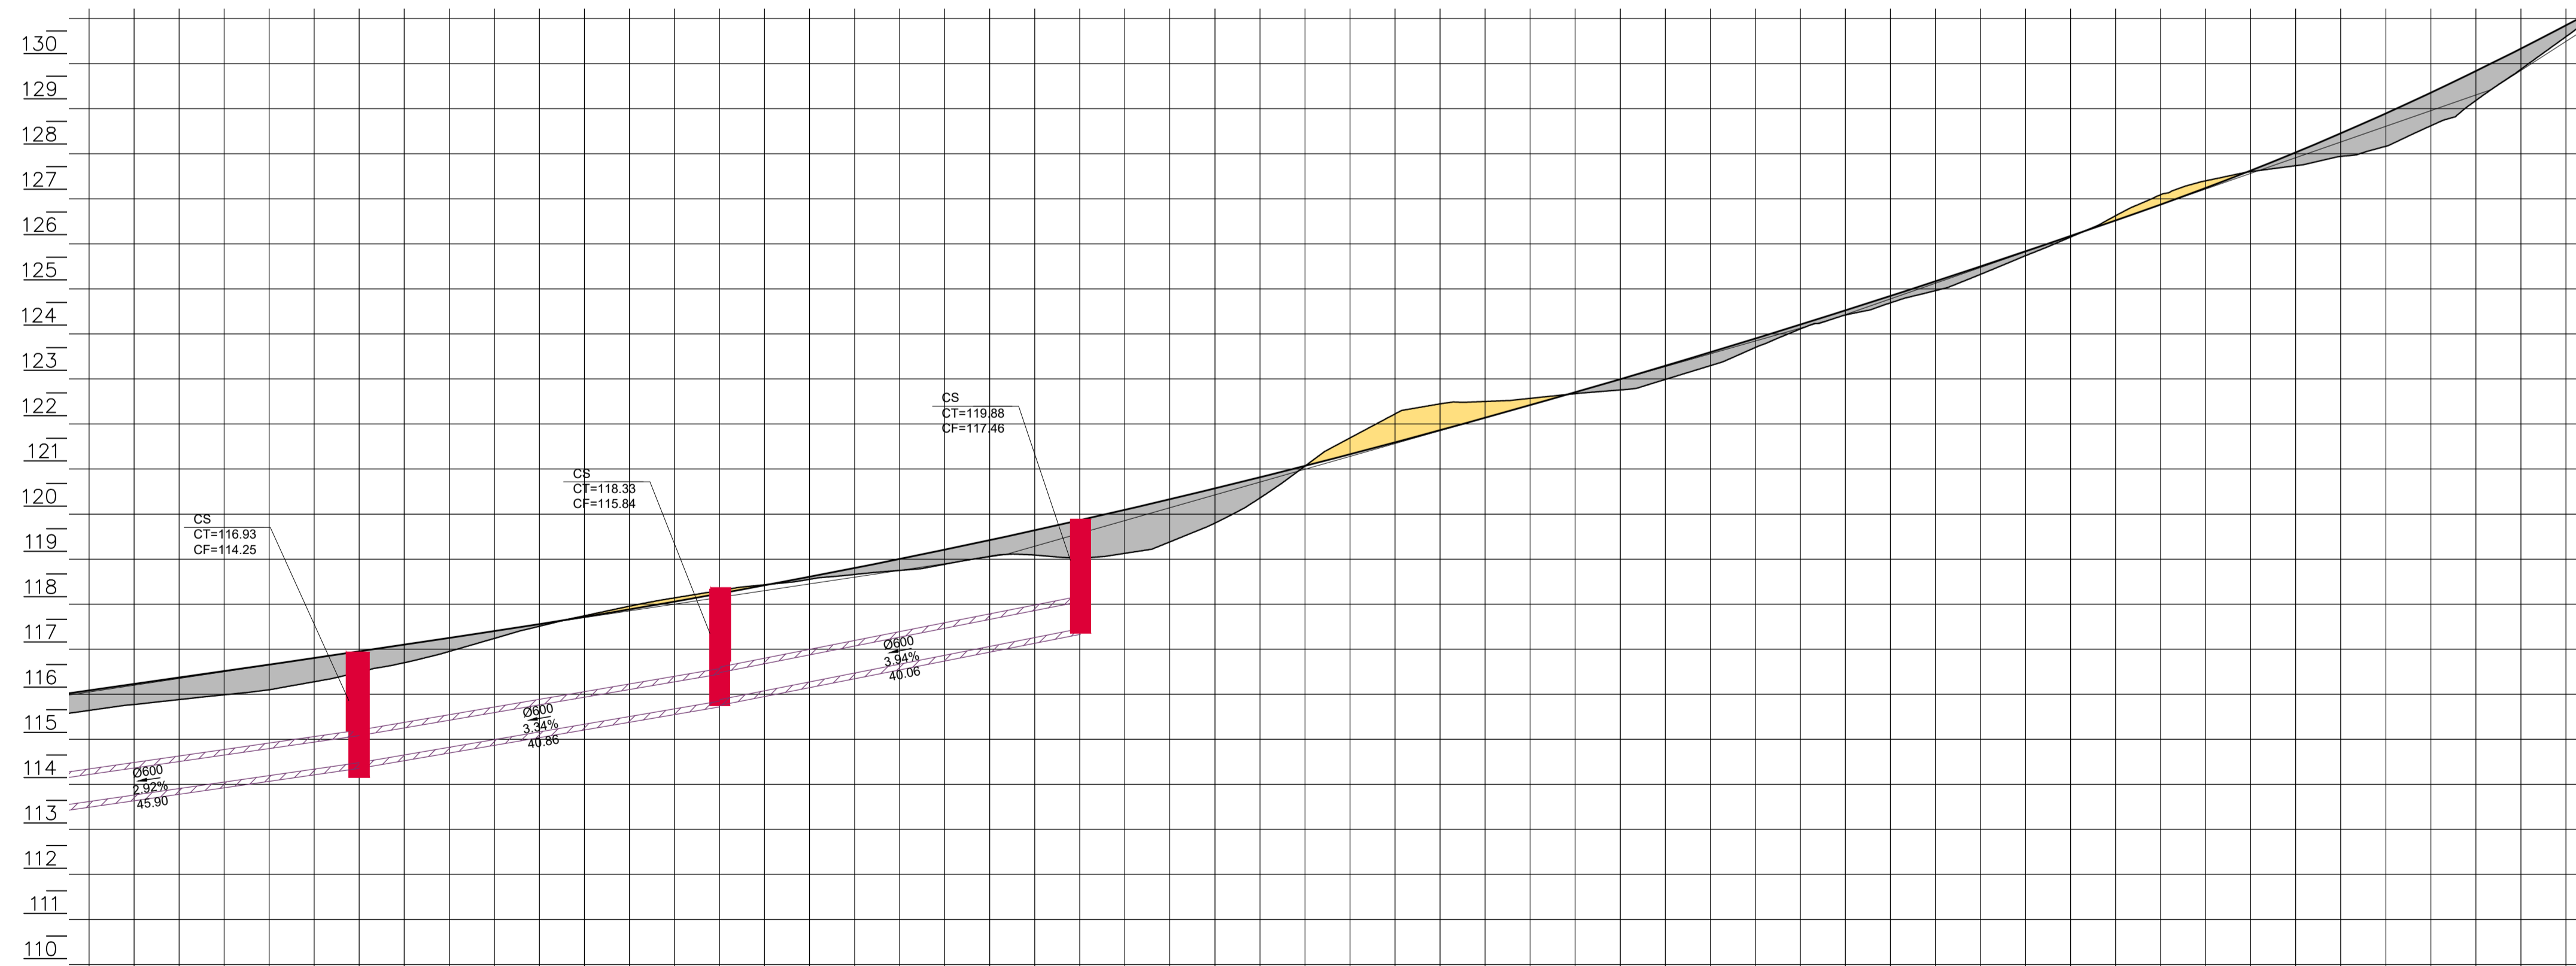

ESTACAS	COTAS TERRENO	COTAS PROJETO	ELEMENTOS HORIZONTAIS	ELEMENTOS VERTICAIS
89	117,883	117,955		
89+15,00				
90	118,233	118,303		
90+5,00				
90+15,00	118,607	118,552		
91	119,003	118,749		
91+5,00				
91+15,00	119,422	119,061		
92	119,884	119,022		
92+5,00				
92	120,329	119,383		
92+13,997	120,502	119,675		
93	120,677	120,352		
93+9,072	121,047	120,997		
93+5,966	121,329	121,690		
93+15,00	121,677	121,997		
94	121,863	122,446		
94+5,00				
94	122,420	122,669		
94+15,00				
95	122,995	122,755		
95+5,00				
95	123,591	123,994		
95+15,00				
96	124,208	124,110		
96+13,684	124,438	124,338		
96+5,00				
96	124,842	124,689		
96+13,461	125,067	124,884		
96+15,00	125,498	125,322		
97	125,715	125,589		
97+3,238	126,174	126,149		
97+5,00				
97	126,348	126,366		
97+12,532	126,725	126,508		
97+15,00	126,870	127,089		
98	127,117	127,315		
98+3,384	127,267	127,475		
98+5,989	127,634	127,601		
98	127,765	127,947		
98+11,661	128,275	127,852		
98+15,00	128,452	127,940		
99	128,765	129,076		
99+5,00				
99	129,149	128,416		
99+7,783	129,356	128,620		
99	129,765	129,076		
99+15,00	130,274	129,867		
100	131,387	131,367		
100+5,00				
100	132,515	132,795		
101	133,718	134,244		
101+5,00				
101	134,982	135,713		
102	136,118	136,448		
102+15,00	136,271	136,250		
102	137,056	137,229		
102+19,900	137,711	137,574		
103+5,00				

# DRENAGEM PLUVIAL

MUNICÍPIO ANTÔNIO CARLOS - SC

OBRA	CONTEÚDO
RUA PADRE CARLOS GUESSER	PROJETO DE DRENAGEM PLUVIAL PERFIL LONGITUDINAL DE DRENAGEM
PROJETO	APROVAÇÃO DA PREFEITURA

CRISTIANE FREITAS Engenheira Civil CREA/SC 109.760-3	REVISÃO	DATA	PRANCHA
VERSÃO INICIAL	FEV/2021	8/9	

ENGENHEIRA CRISTIANE FREITAS