


PERFIL ALINHAMENTO – Rua Padre Carlos Guesser

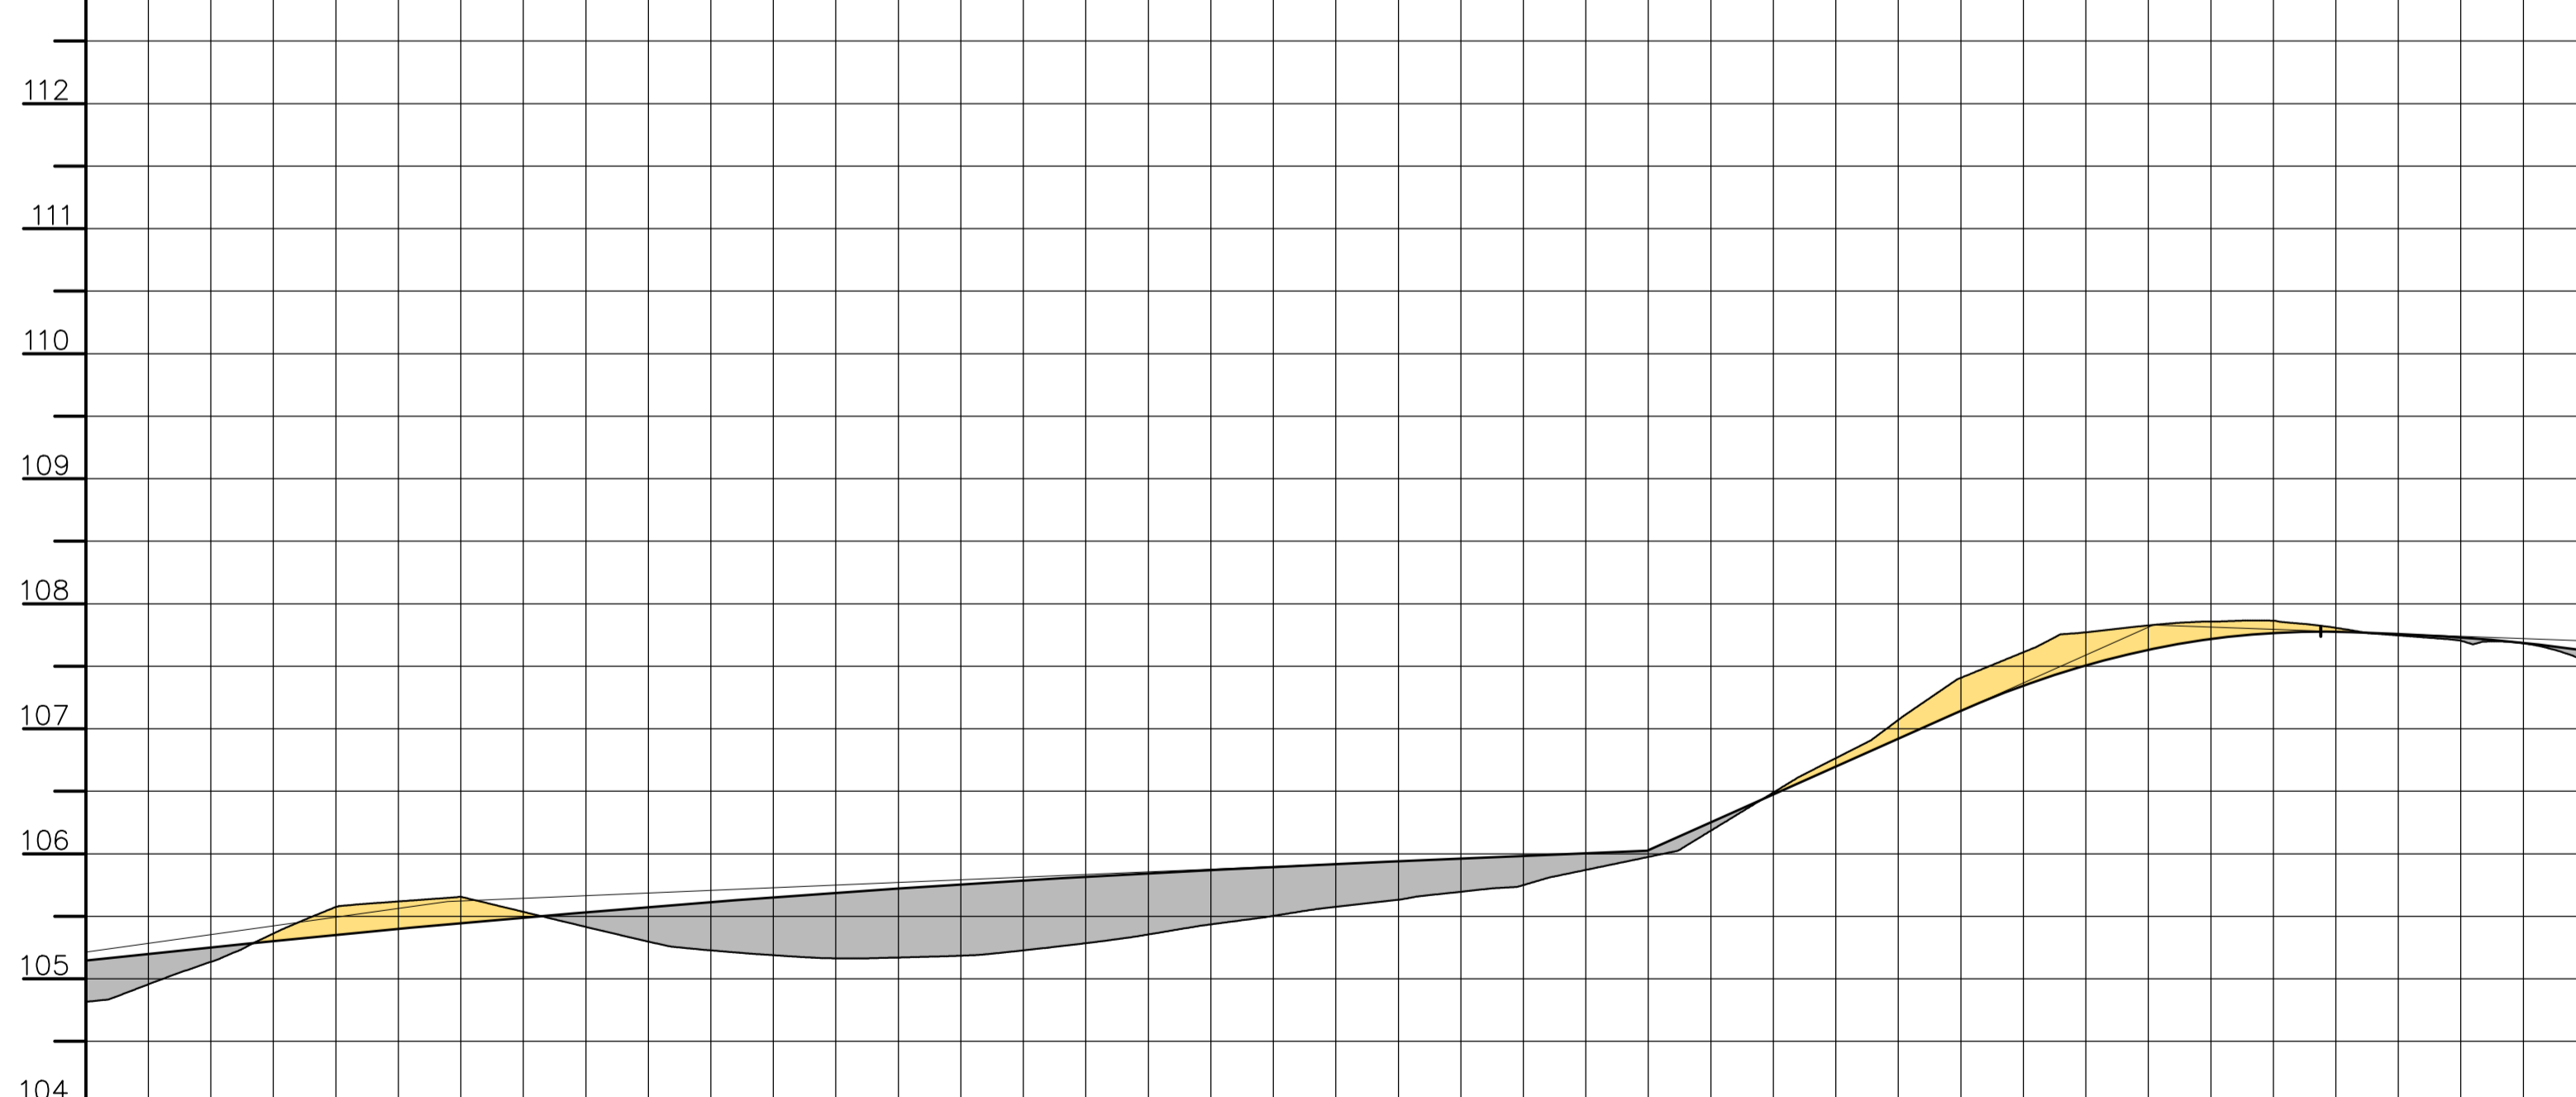

ESTACAS	COTAS TERRENO	COTAS PROJETO	ELEMENTOS HORIZONTAIS	ELEMENTOS VERTICAIS

PROJETO GEOMÉTRICO

MUNICÍPIO ANTÔNIO CARLOS – SC

OBRA	CONTEÚDO
RUA PADRE CARLOS GUESSER	PROJETO GEOMÉTRICO PLANTA BAIXA
PROJETO	APROVAÇÃO DA PREFEITURA
	CRISTIANE FREITAS Engenheira Civil CREA/SC 109.760-3

REVISÃO	DATA	PRANCHA
VERSÃO INICIAL	OUT/2021	4/13

ASSOCIAÇÃO DOS MUNICÍPIOS DA REGIÃO DA GRANDE FLORIANÓPOLIS "GRANFPOLIS" ASSESSORIA DE ENGENHARIA E ARQUITETURA