


1 - L. GRANDE INFRA. AC. GEOMETRICO, RUA PADRE CARLOS GUESSER, 474

ENGENHEIRA CRISTIANE FREITAS

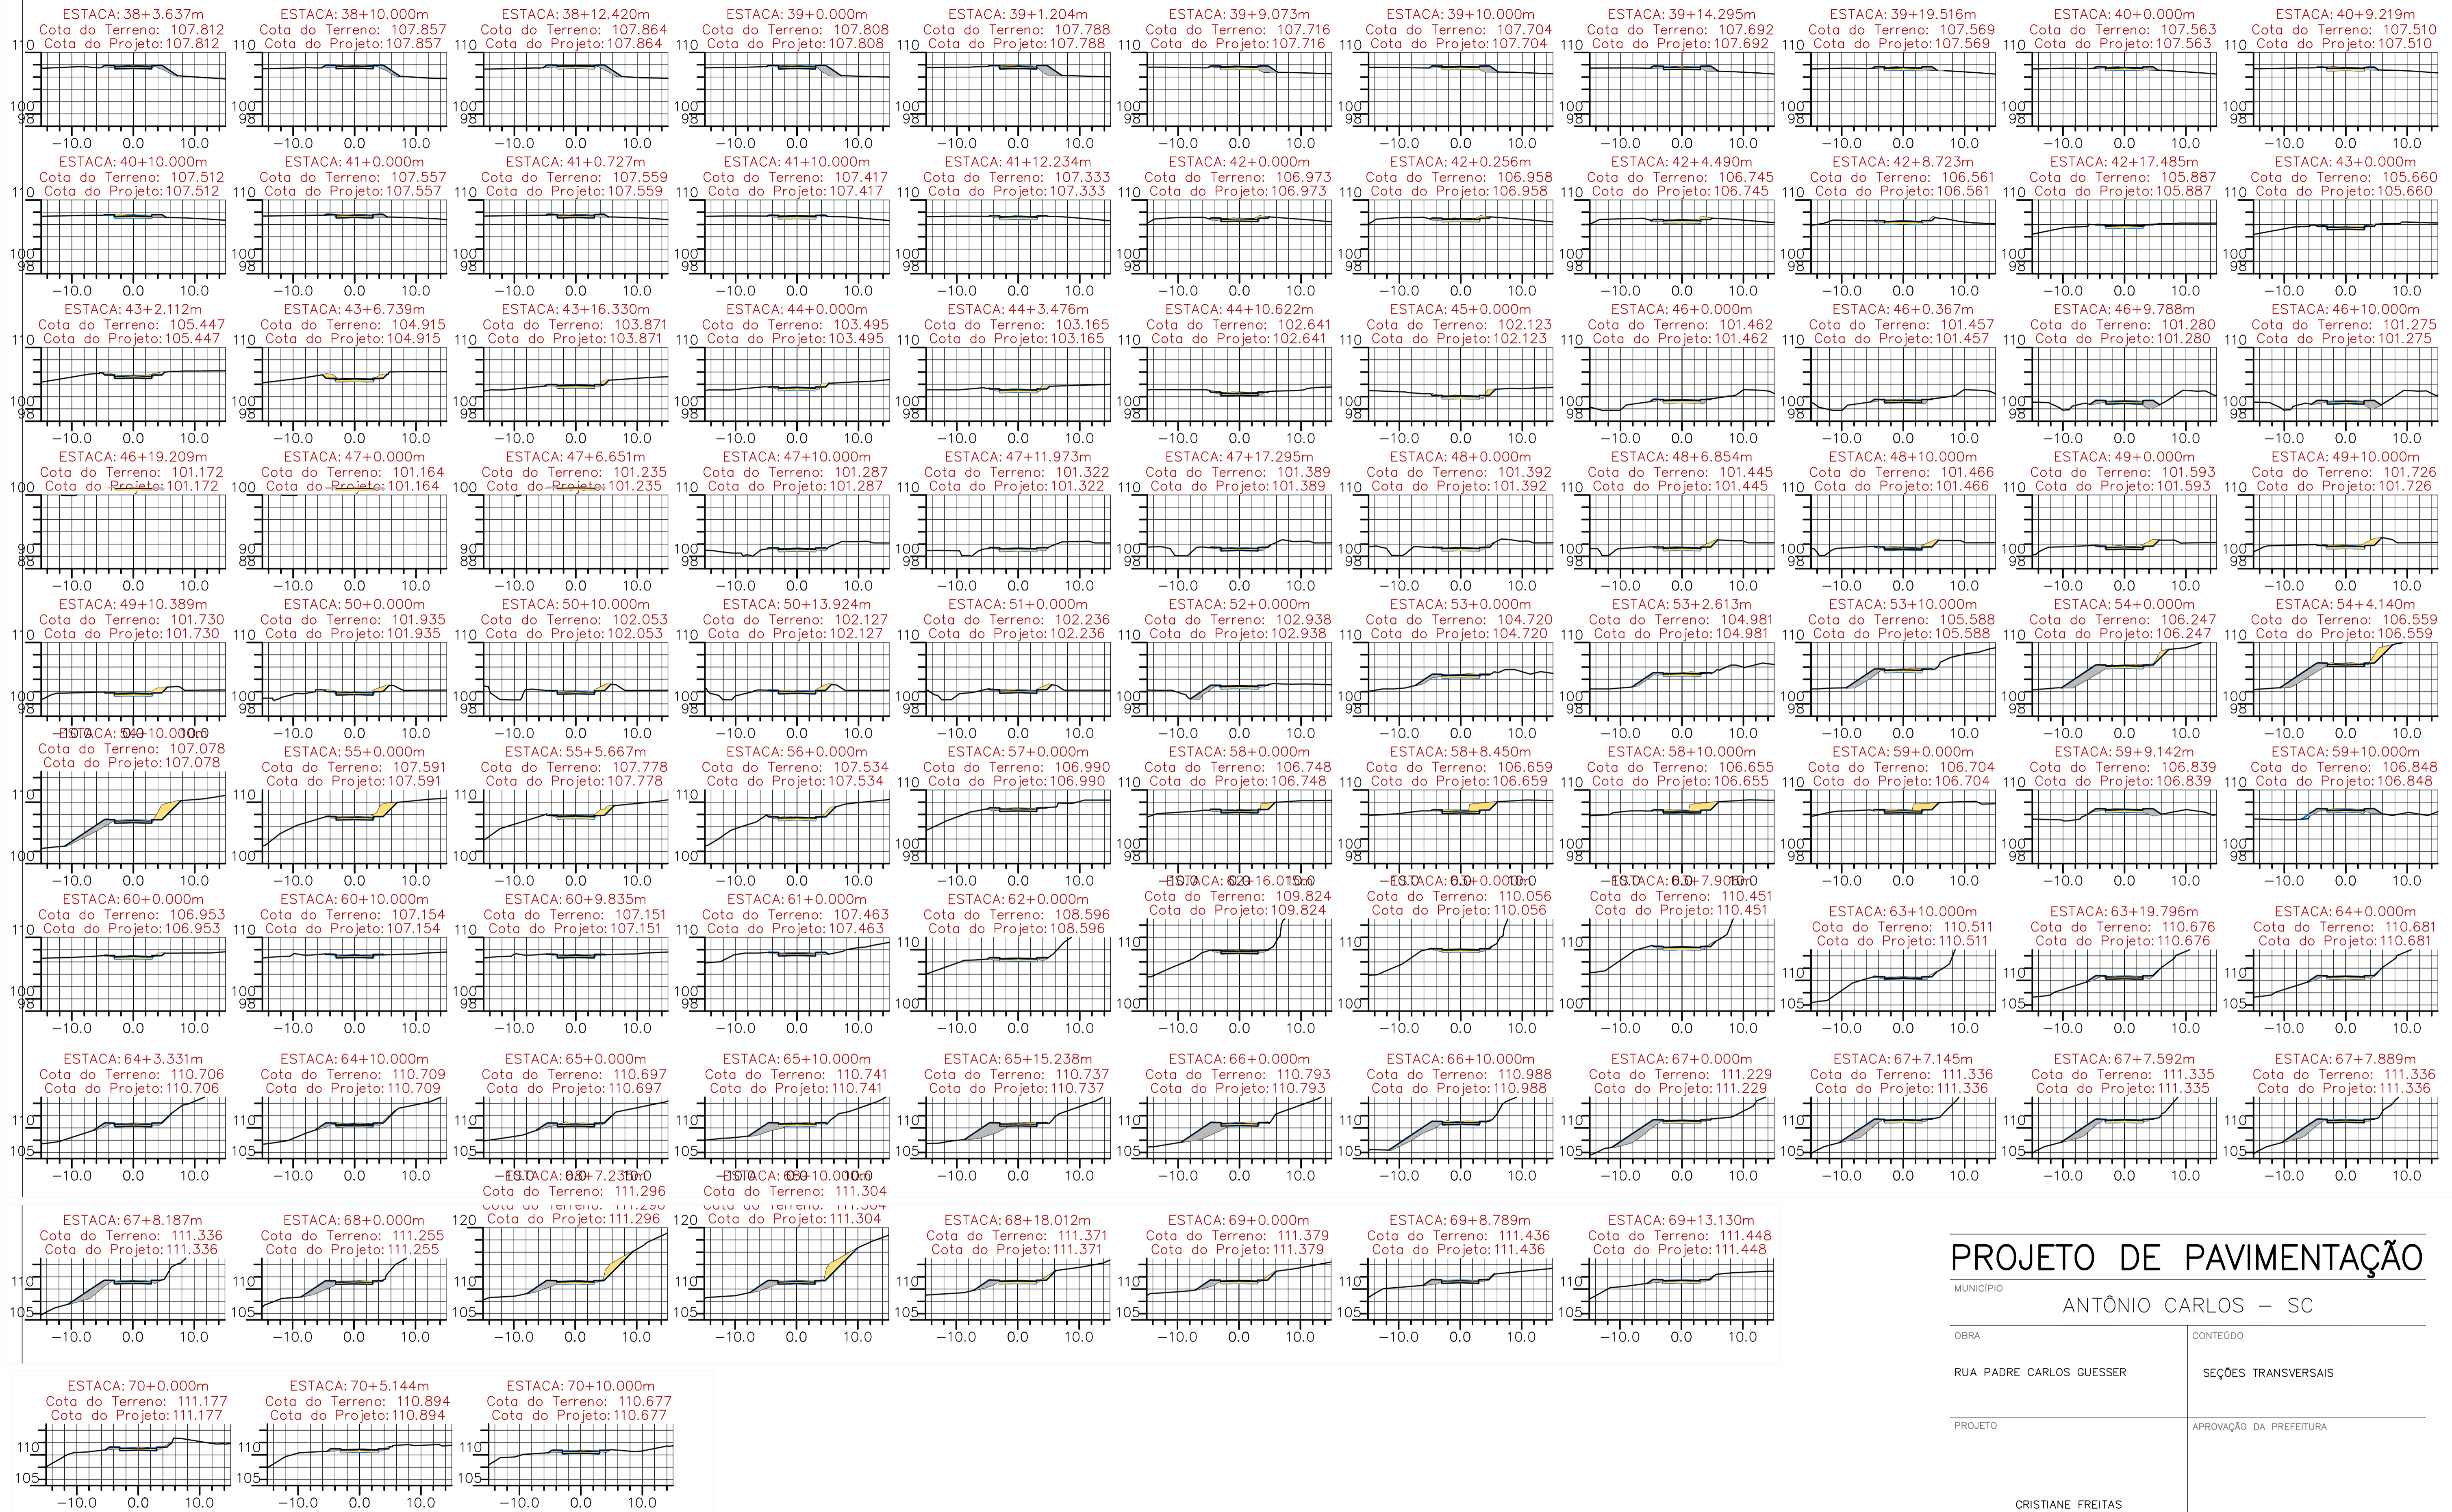

# PROJETO DE PAVIMENTAÇÃO

MUNICÍPIO		ANTÔNIO CARLOS - SC	
OBRA	CONTEÚDO		
RUA PADRE CARLOS GUESSER	SEÇÕES TRANSVERSAIS		
PROJETO	APROVAÇÃO DA PREFEITURA		
CRISTIANE FREITAS Engenheira Civil CREA/SC 109.760-3		DATA	PRANCHA
REVISÃO	VERSÃO INICIAL	FEV/2021	12/13