


L_1_GRANF_INFRA_AC_GEOMETRICO_RUA PADRE CARLOS GUESSER.dwg

ENGENHEIRA CRISTIANE FREITAS

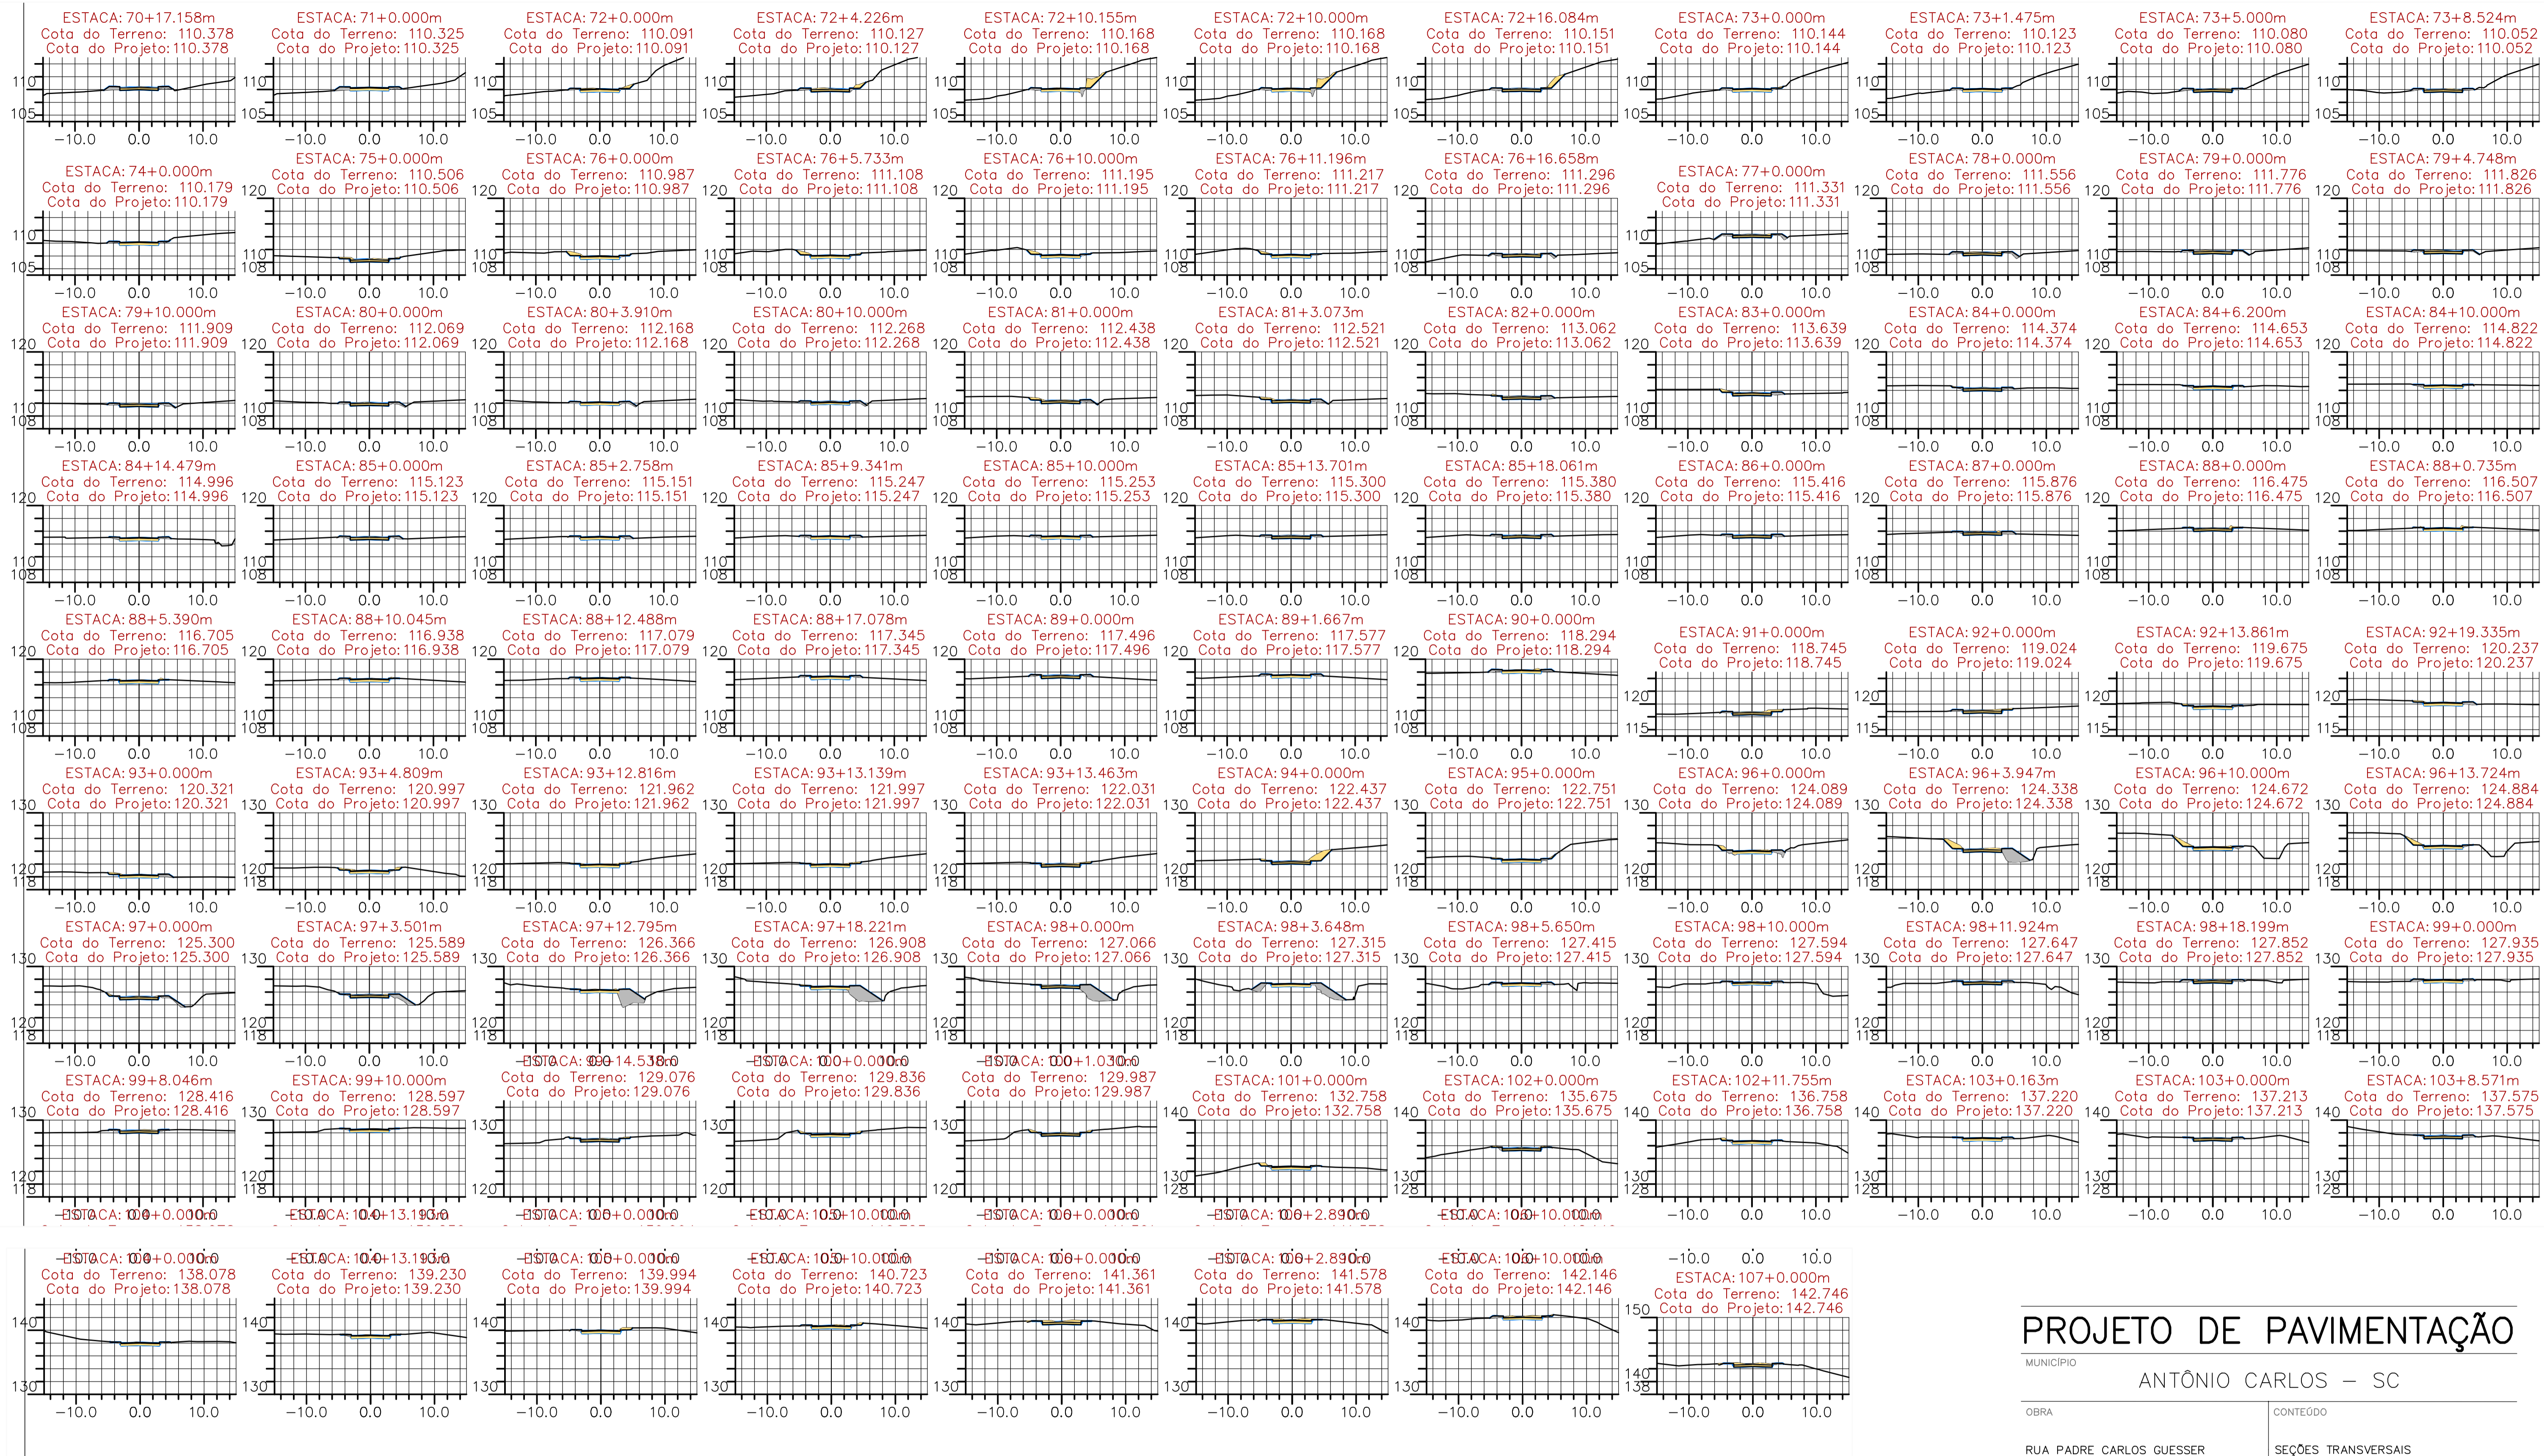


PROJETO DE PAVIMENTAÇÃO

MUNICÍPIO ANTÔNIO CARLOS – SC

OBRA	RUA PADRE CARLOS GUESSER	
CONTEÚDO	SEÇÕES TRANSVERSAIS	
PROJETO	APROVAÇÃO DA PREFEITURA	
	CRISTIANE FREITAS Engenheira Civil CREA/SC 109.760-3	

REVISÃO	DATA	PRANCHA
VERSÃO INICIAL	FEV/2021	13/13

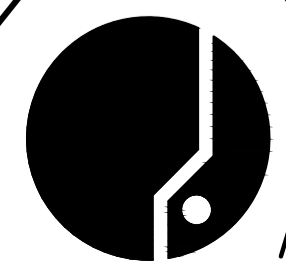

ASSOCIAÇÃO DOS MUNICÍPIOS
DA REGIÃO DA GRANDE FLORIANÓPOLIS
"GRANFPOLIS"
ASSESSORIA DE ENGENHARIA E ARQUITETURA