




LOCAÇÃO DAS TERÇAS
ESCALA: 1/25

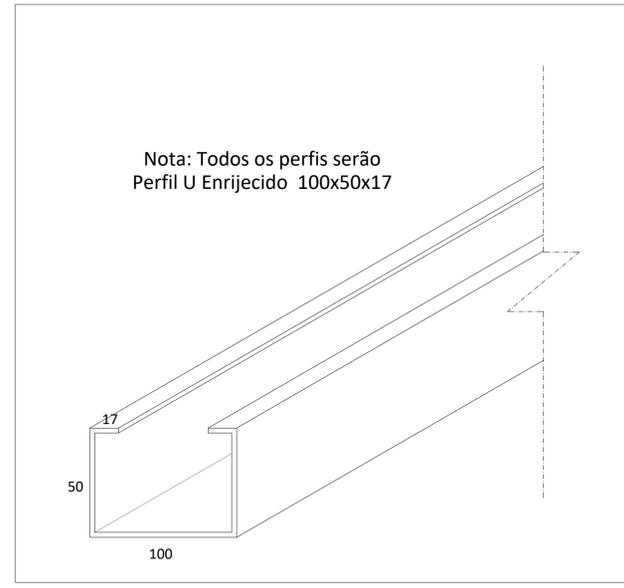

DETALHE 01
PERFIL TESOURA

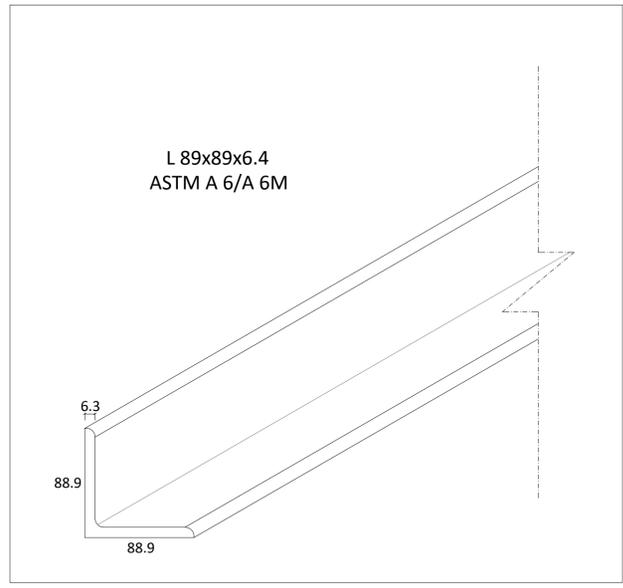

DETALHE 02
PERFIL CONTRAVENTAMENTO

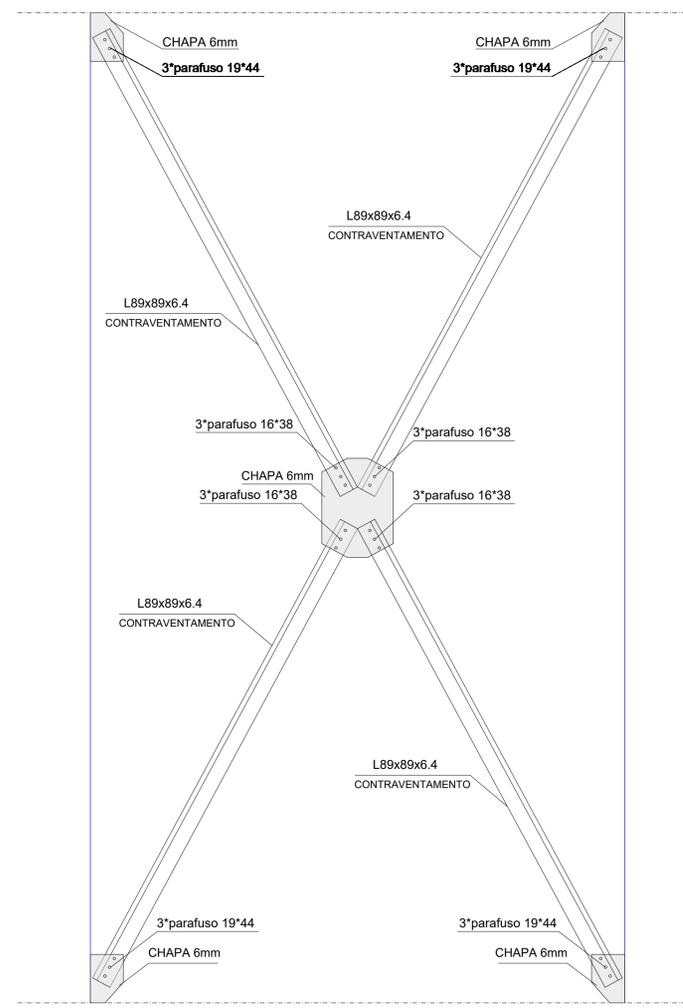

DETALHE 03
LIGAÇÕES DO CONTRAVENTAMENTO

Área para canbros de aprovação

Carvalho e Cardoso Engenheiros Associados
Rua Ipiranga, nº 547, Centro, Igará/SC
WhatsApp: 48 9.9625-0883
E-mail: carvalhoecardoso@hotmail.com
Instagram: @carvalhoecardoso
Facebook: Carvalho e Cardoso Engenheiros Associados
Site: carvalhoecardoso.com

PROJETO
DE ESTRUTURA METÁLICA QUADRA POLIESPORTIVA
OCUPAÇÃO: Escolar LOCAL DA OBRA: Rua Antônio José Zimmermann, 5350, Louro, Antônio Carlos/SC
PROPRIETÁRIO: Prefeitura de Antônio Carlos
Núcleo Escolar Municipal Profª Xênia Goedert Kremer
CNPJ 82.892.290/0001-90
RESPONSÁVEL TÉCNICO: Engº João Pedro Felipe Carvalho
CREA/SC - 154.224-3

EQUIPE: Laura P. da Rosa, Paloma F. Mendonça, José Dionísio Cardoso, João Pedro F. Carvalho
ÁREA TOTAL: -
DATA: 01/12/2021
ESCALA: Indicadas

CONTEÚDO: Locação das terças
Detalhes

Prancha
2
3