
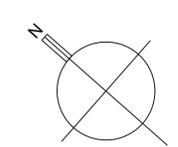


RUA 6 DE NOVEMBRO

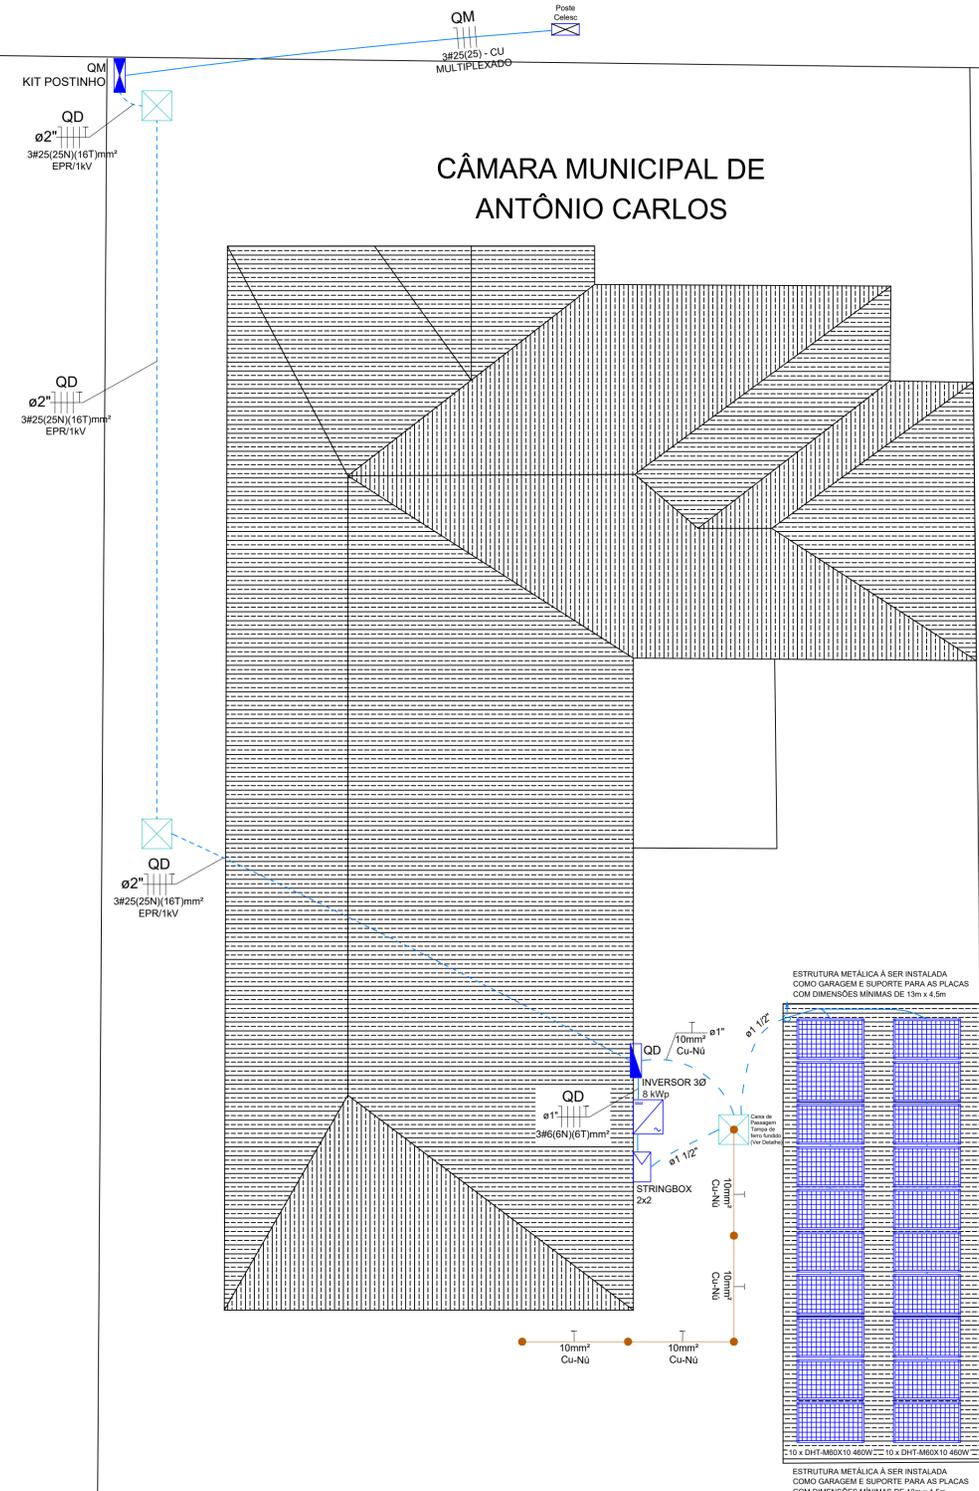

Legenda de condutos	
—	Direta
—	Teto
—	Alta
—	Média
—	Baixa
- - - -	Piso
↑	Eletroduto que sobe
↓	Eletroduto que desce

Legenda	
⊠	Caixa de passagem piso
⊠	Caixa de passagem parede
⊠	Quadro de Distribuição
⊠	Poste Concessionária de Energia
⊠	Kit Postinho - Padrão CELESC
●	Haste de Aterramento

Planta Locação
escala 1:100

Obras Câmara Municipal de Antônio Carlos RUA 6 DE NOVEMBRO, 186, CENTRO, ANTÔNIO CARLOS - SC		
Projeto GUILHERME SILVA ANDRADE TÉCNICO EM ELETROTÉCNICA CFT 89105888586	Proprietário CÂMARA MUNICIPAL DE ANTÔNIO CARLOS	
Projeto Projeto Elétrico	SO 387539	TRT BR20221571343
Descrição Detalhe Entrada de Energia - Planta Locação		Folha 1
Data 09/02/2022	Escala 1:100	Desenho José Eduardo
		Conferência José Eduardo
Contato: Fone: (048) - 98441-2107, E-mail: contato@solveengenharia.net		