

**LEGENDA**

**DISTRIBUIÇÃO DE ÁGUA**

CAQ	COLUNA DE ÁGUA QUENTE – PPR – EQUIPAMENTO CLASSE P300
CAF	COLUNA DE ÁGUA FRIA – PVC MANTON
RA	REGISTRO DE ÁGUA FRIA
RS	REGISTRO DE FRESCO

**PRUMADAS**

TQS	TUBO DE QUEDA SANITÁRIO
TV	TUBO DE VENTILAÇÃO
TS	TUBO DE SONDAGEM

**CAIXAS**

CS-50	CAIXA SIFONADA C/ ORELHA (150x150x50mm)
CS-75	CAIXA SIFONADA C/ ORELHA (180x180x75mm)
CS	CAIXA DE INSPEÇÃO

**EQUIPAMENTOS**
















CS	CAIXA	INVER (cm)	ÁGUA ESCOTO
CH	CHUVEIRO	210	50
LV	LAVATÓRIO	40	50
VS	VASO SANITÁRIO – CAIXA ASCHAFADA	20	50
VA	VÁLVULA DE SONDAGEM	130	50
VM	VÁLVULA DE DESCARDA	130	50
MC	MICROFONO	90	50
DE	DELADEIRA	150	50
TD	TANQUE	110	50

**PADRONIZAÇÃO**

■	TUBO DE ÁGUA SERVIDA
■	TUBO DE COBERTURA
■	TUBO PLUVIAL – SANITÁRIO
■	TUBO DE VENTILAÇÃO
■	TUBO DE ÁGUA FRIA
■	TUBO DE ÁGUA QUENTE

**NOTAS**

TODO TERMINAL DE COLUNA SERÁ UTILIZADO CONFORME O TIPO REPERIÇÃO.  
 DIÂMETROS EM MILÍMETROS – DIMENSÕES EM CENTÍMETROS.  
 ACOMPANHAMENTO DOS TUBOS DE QUEDA COM ANIS DE BORRACHA.  
 USAR TE C/ VISTA A CADA 15 METROS OU MUDANÇA DE DIREÇÃO NO CAMINHAMENTO HORIZONTAL.  
 ENCAMINHAR DRENOS EVAPORADORES PARA O ESGOTAMENTO PLUVIAL.  
 NAS TORNEIRAS DE REABASTECIMENTO PLUVIAL, INDICAR "ÁGUA MENTENHA P/ CONSUMO HUMANO".

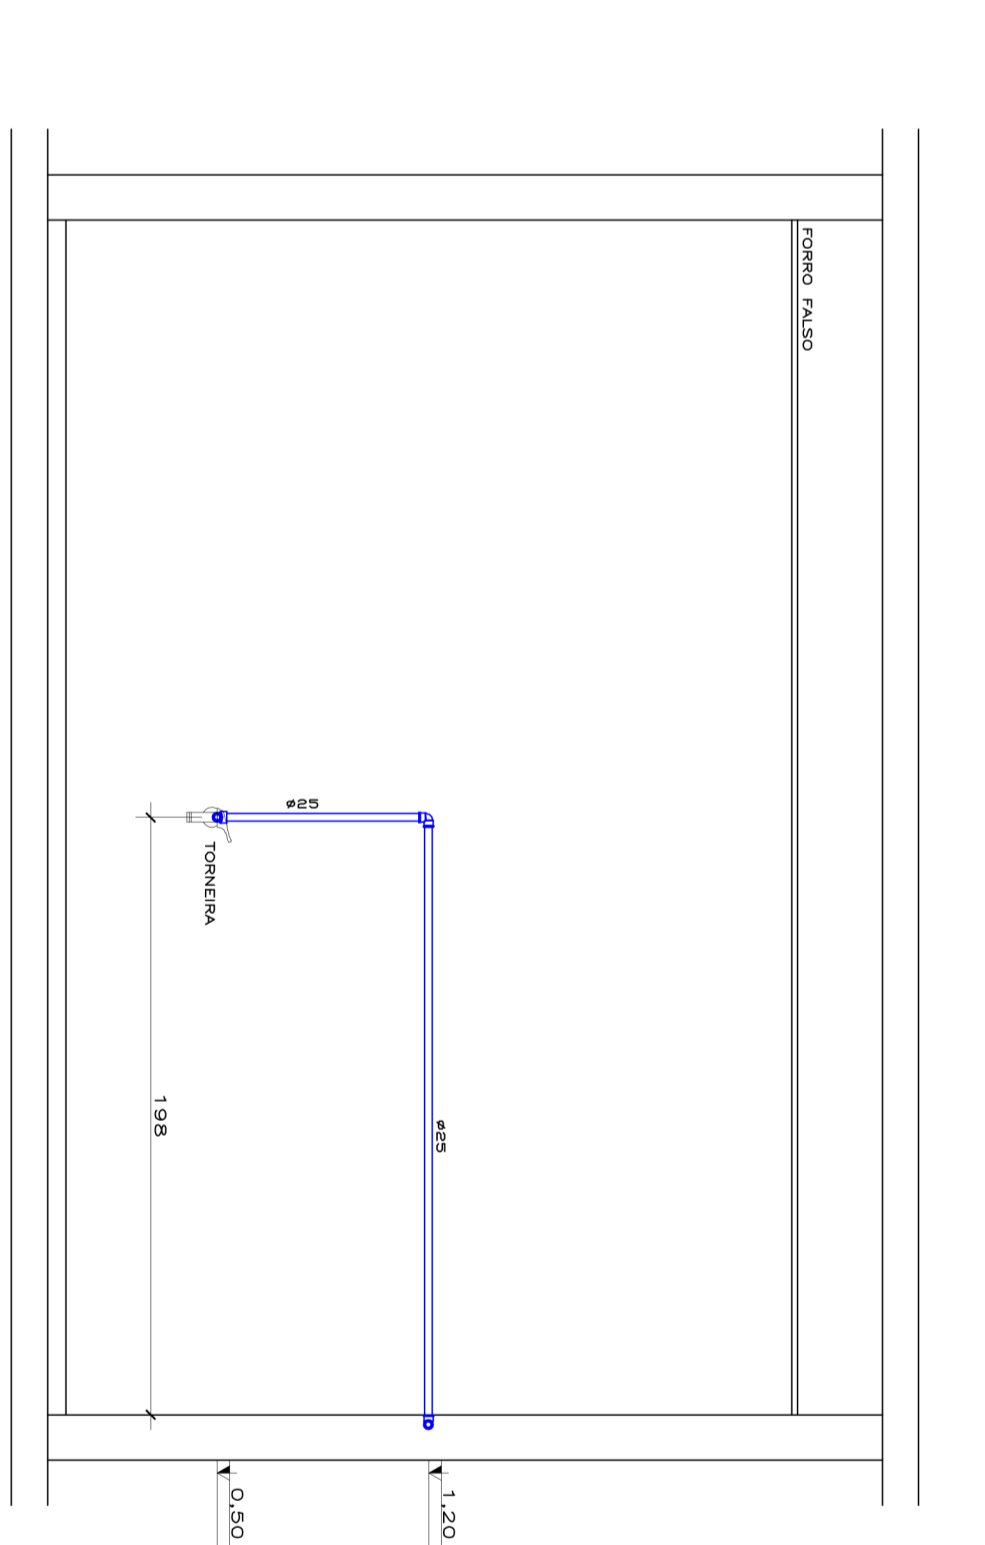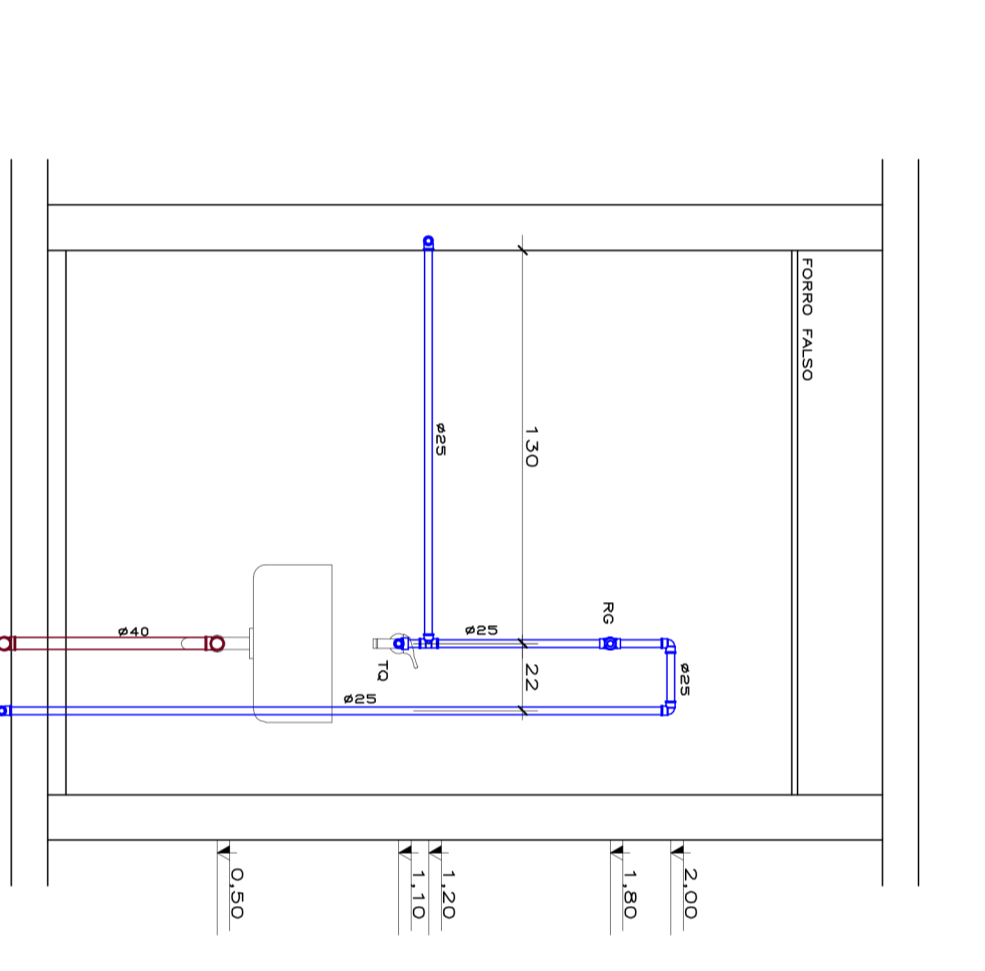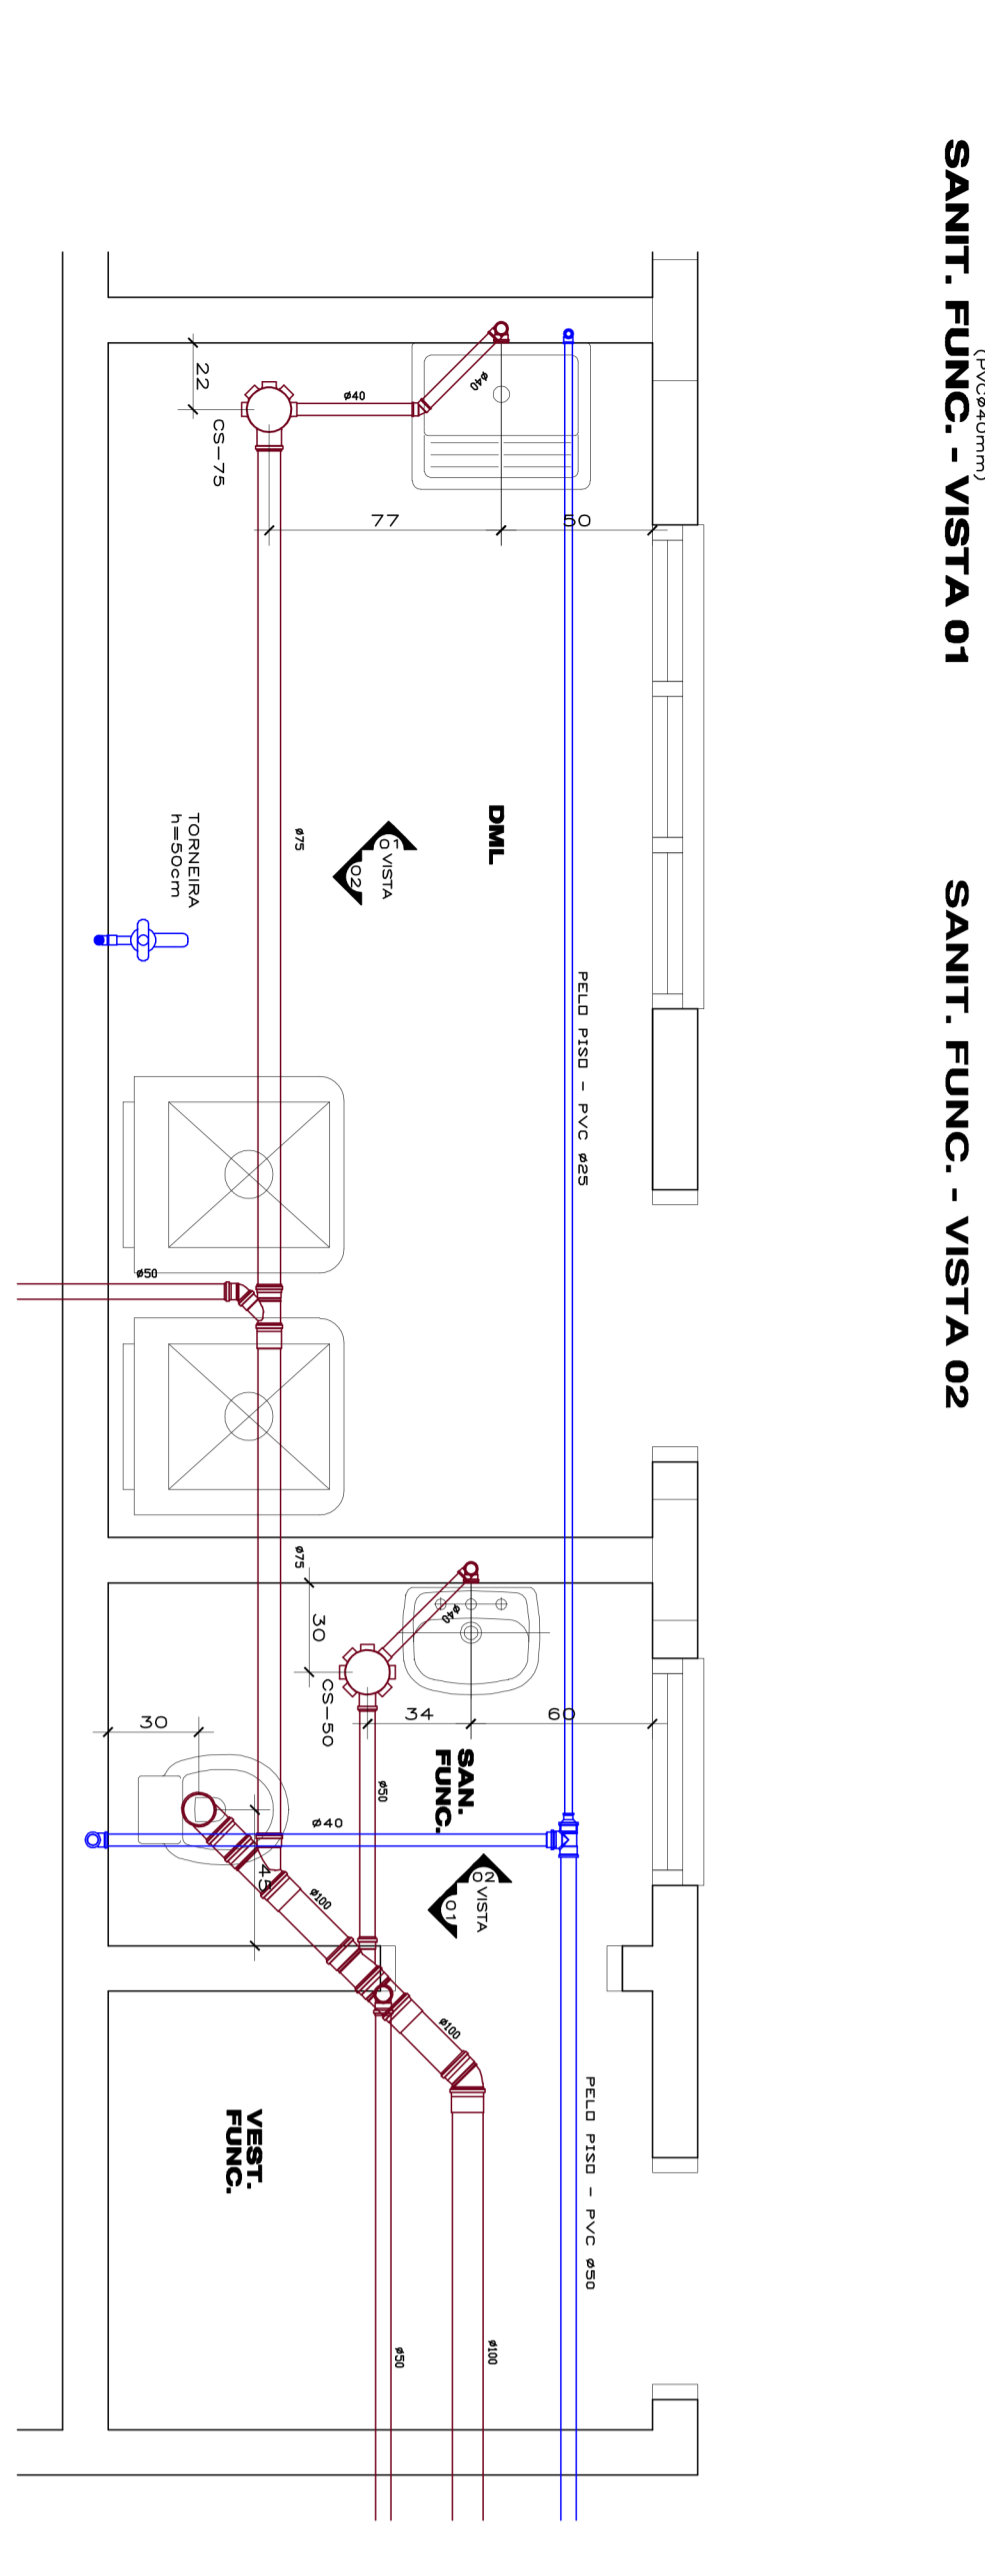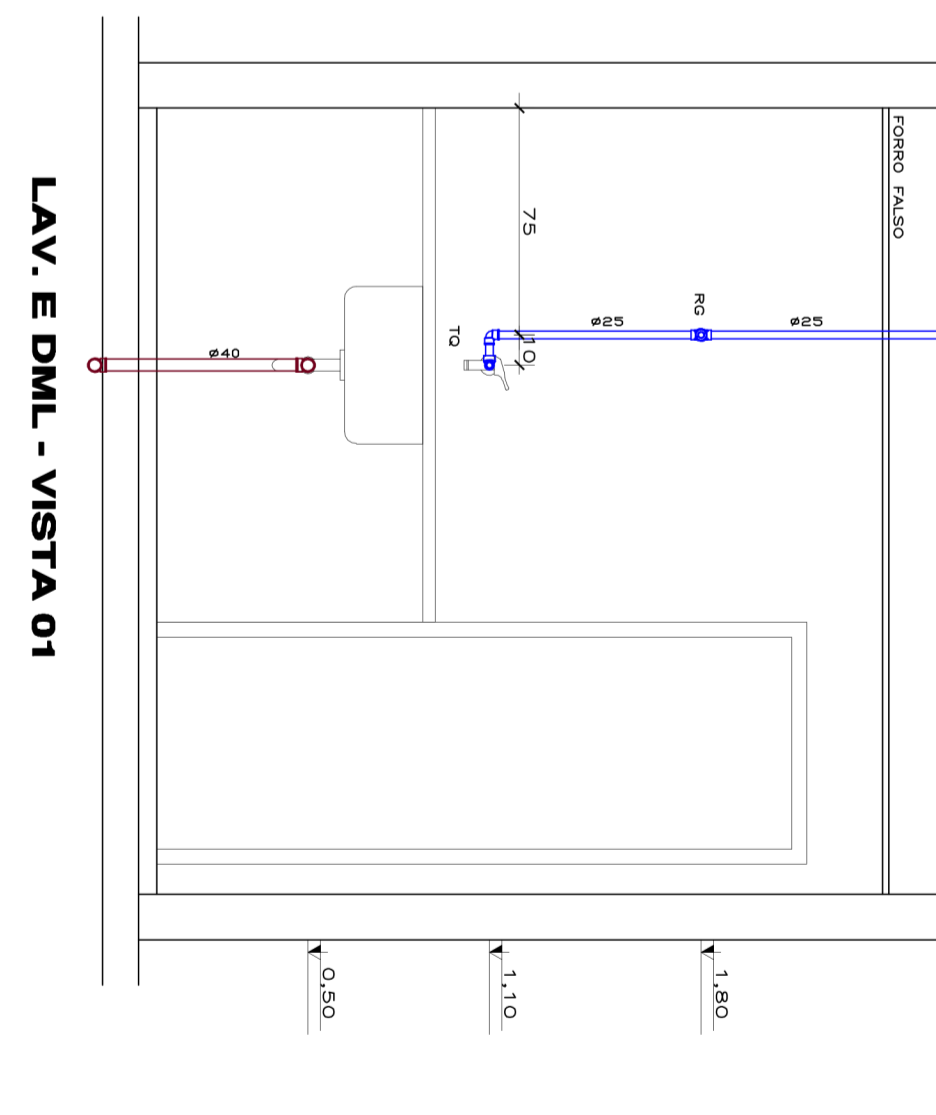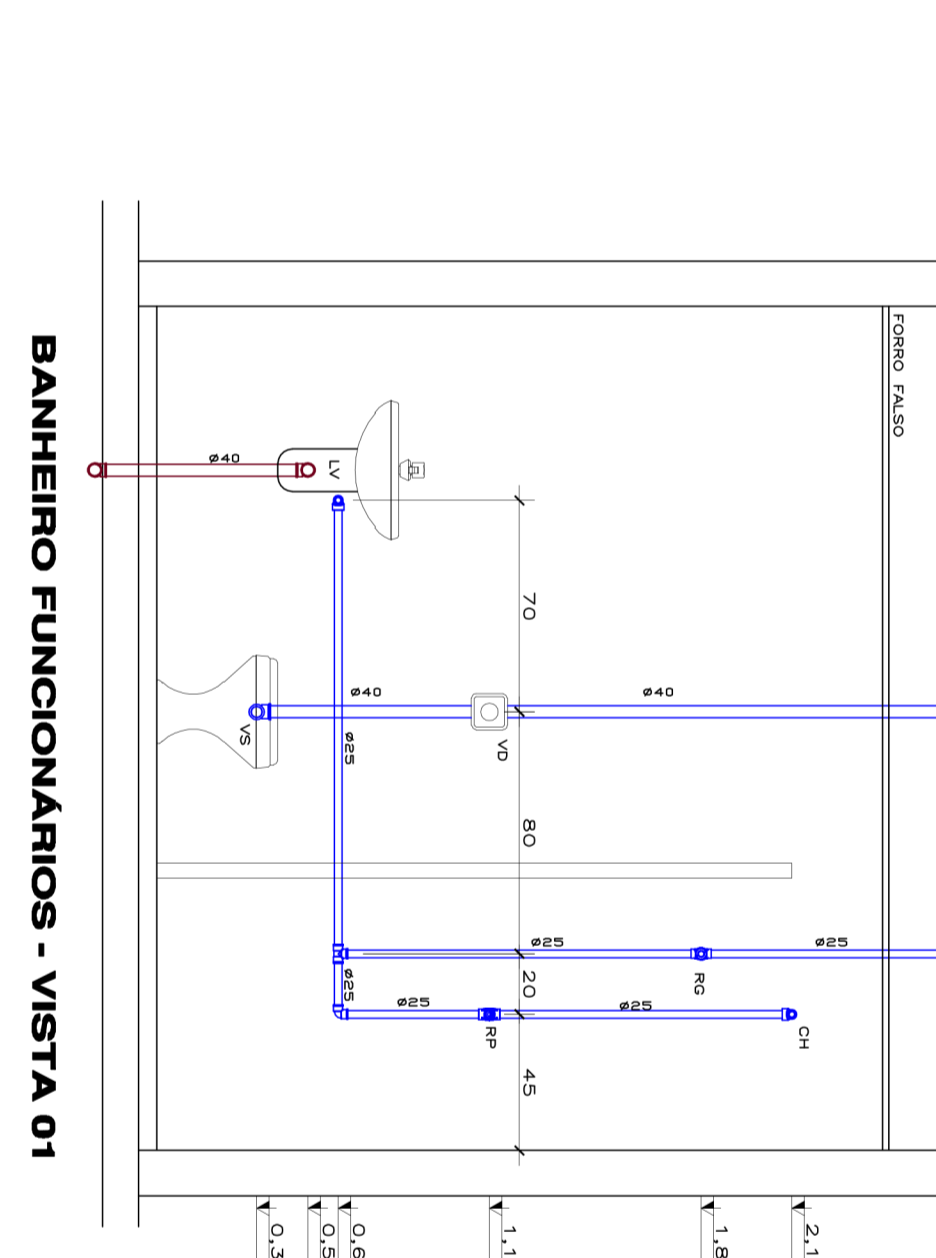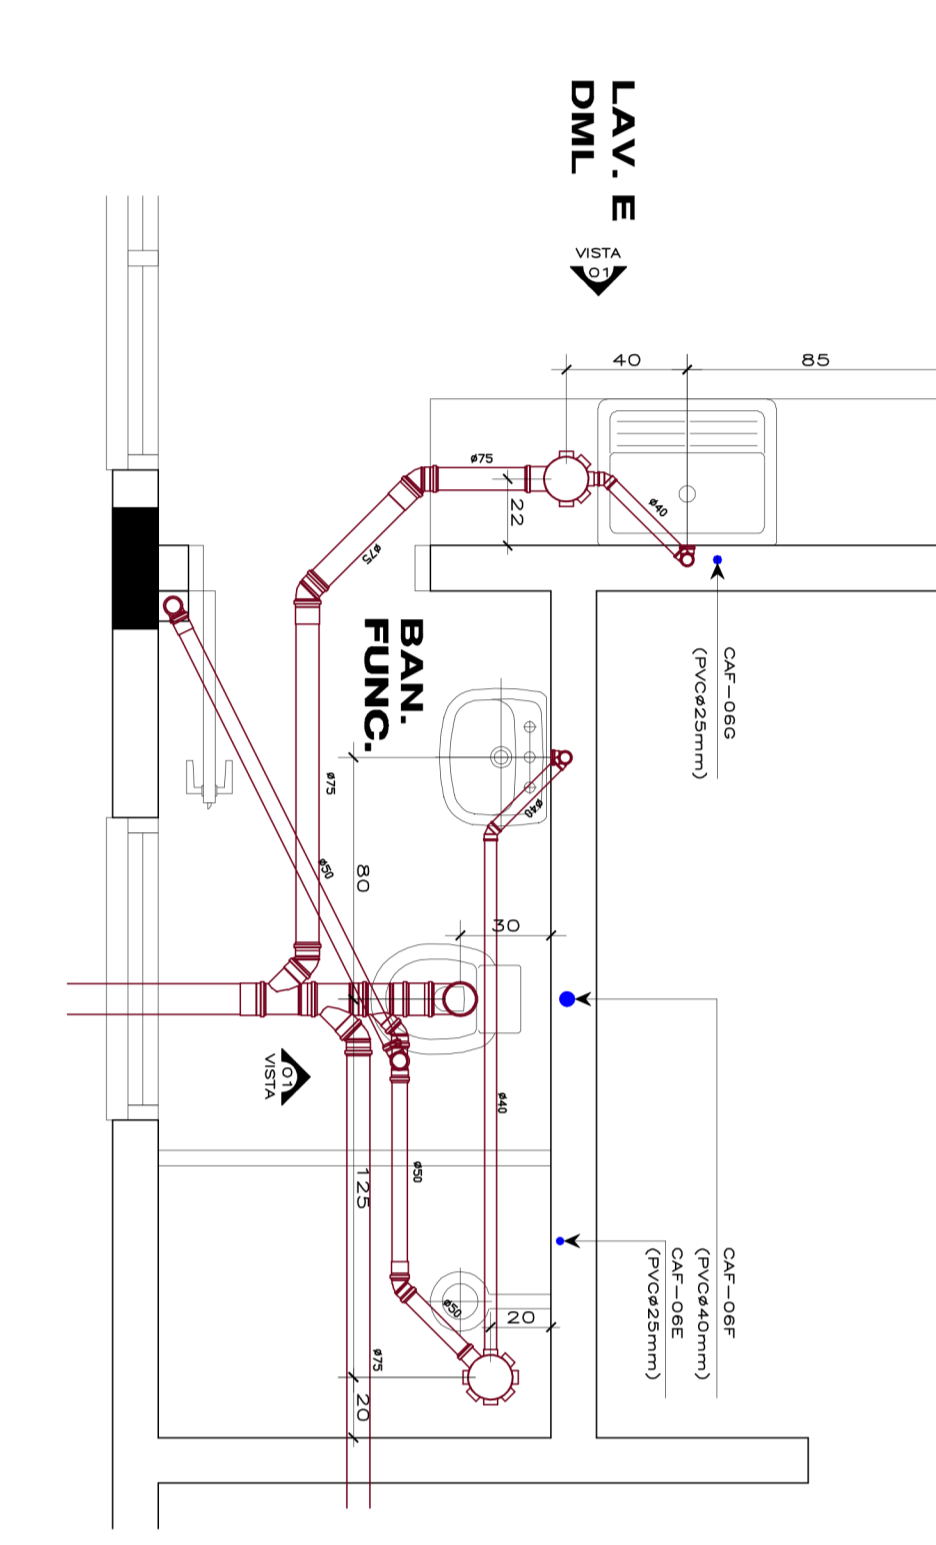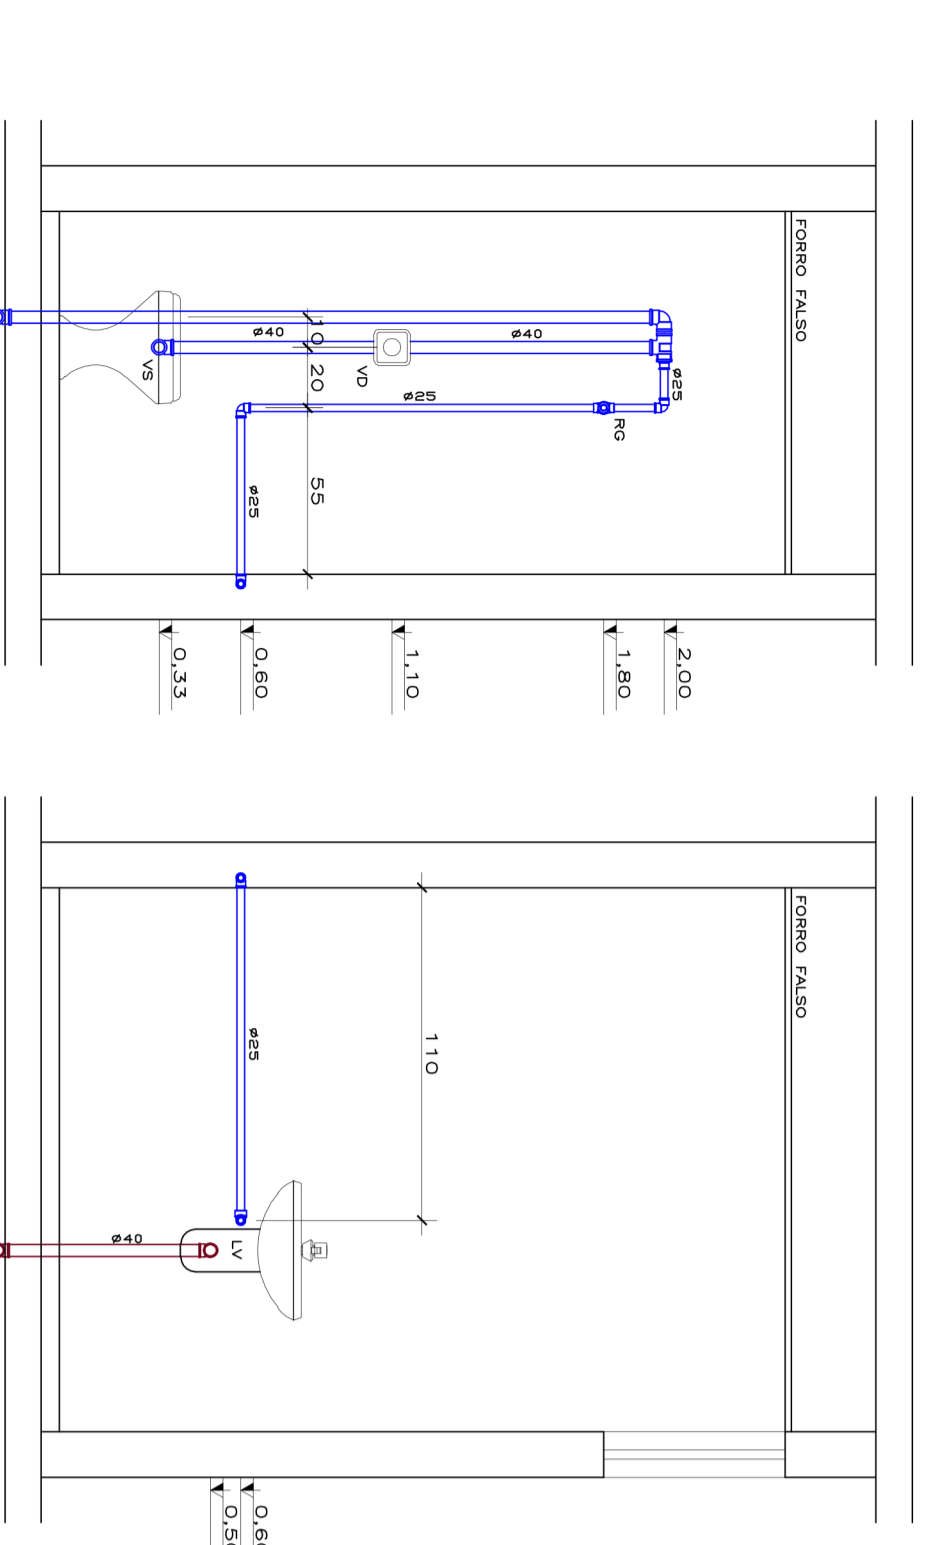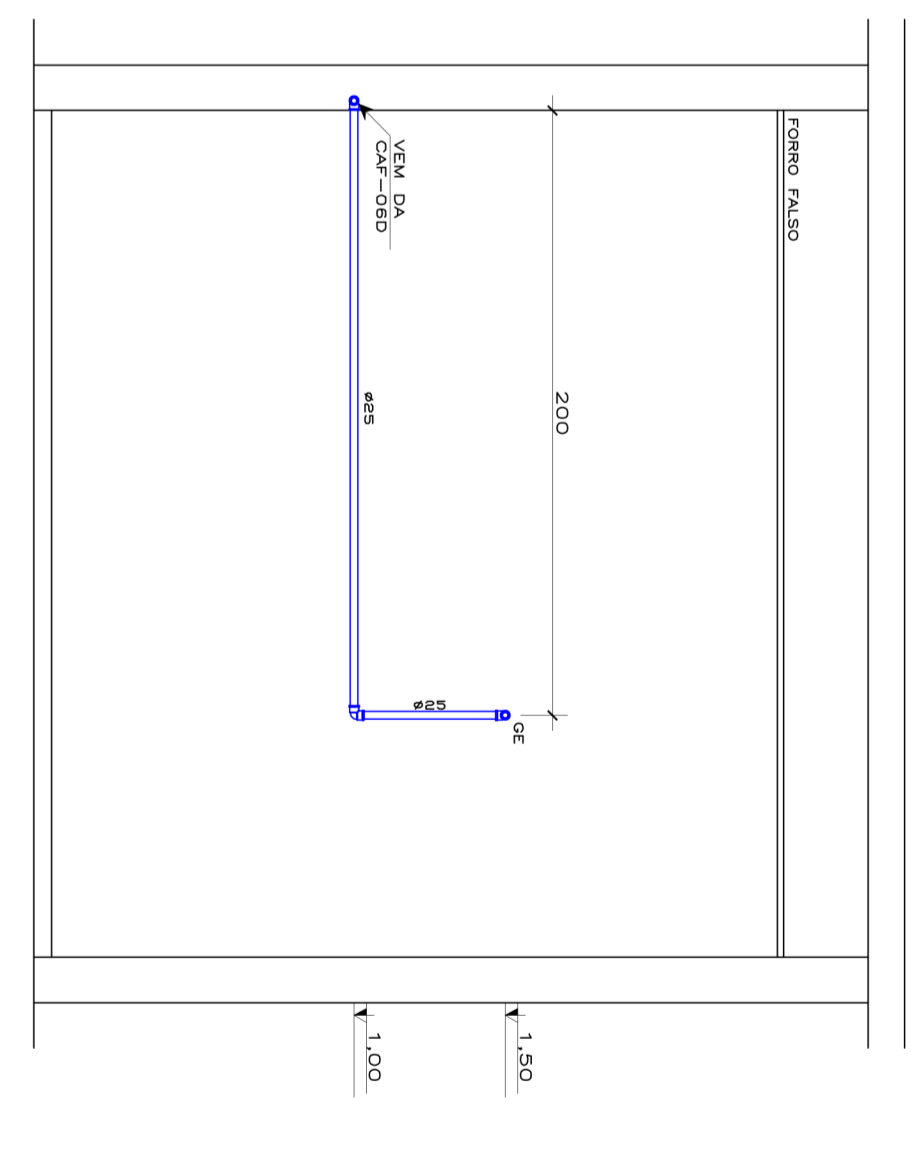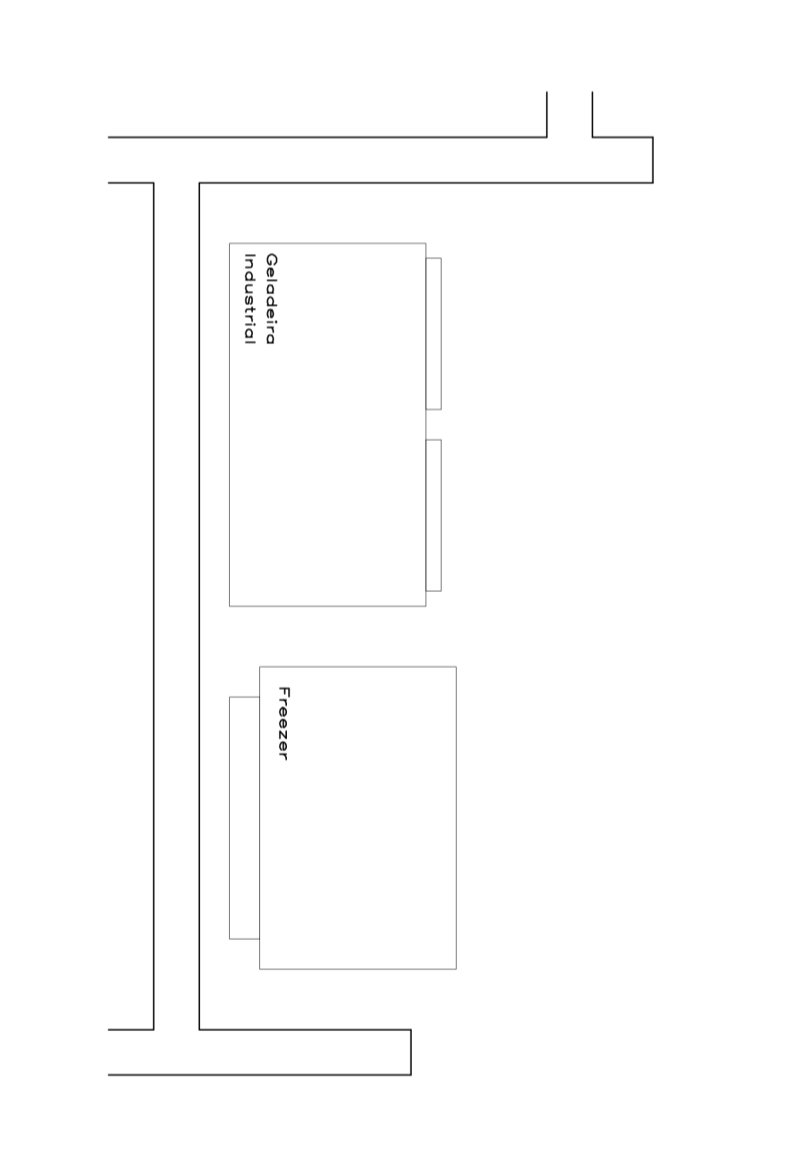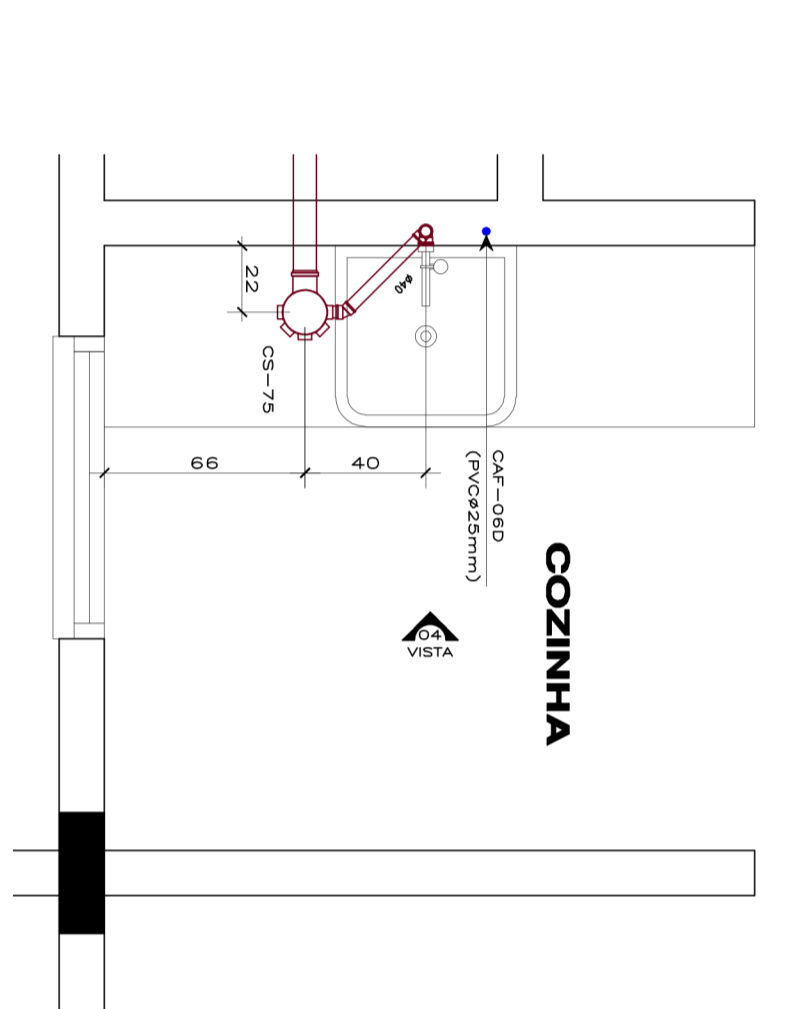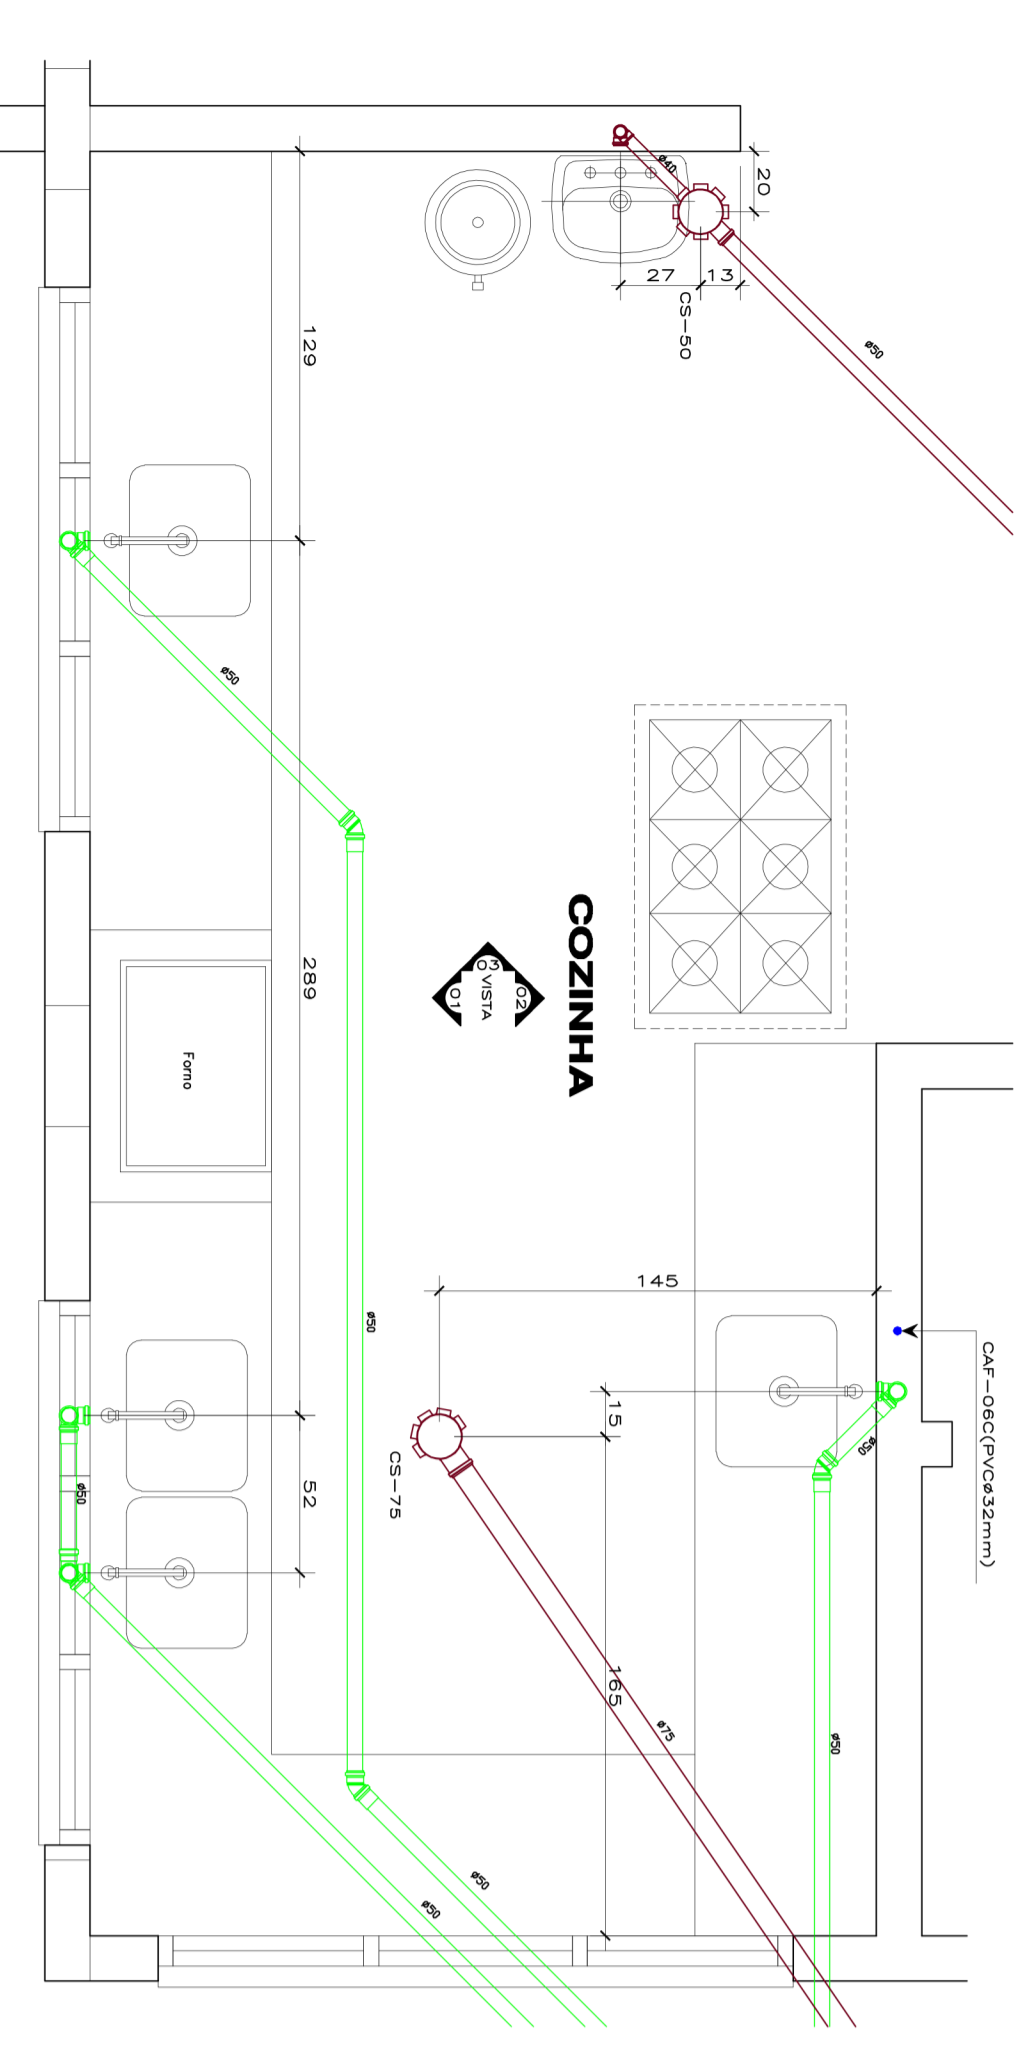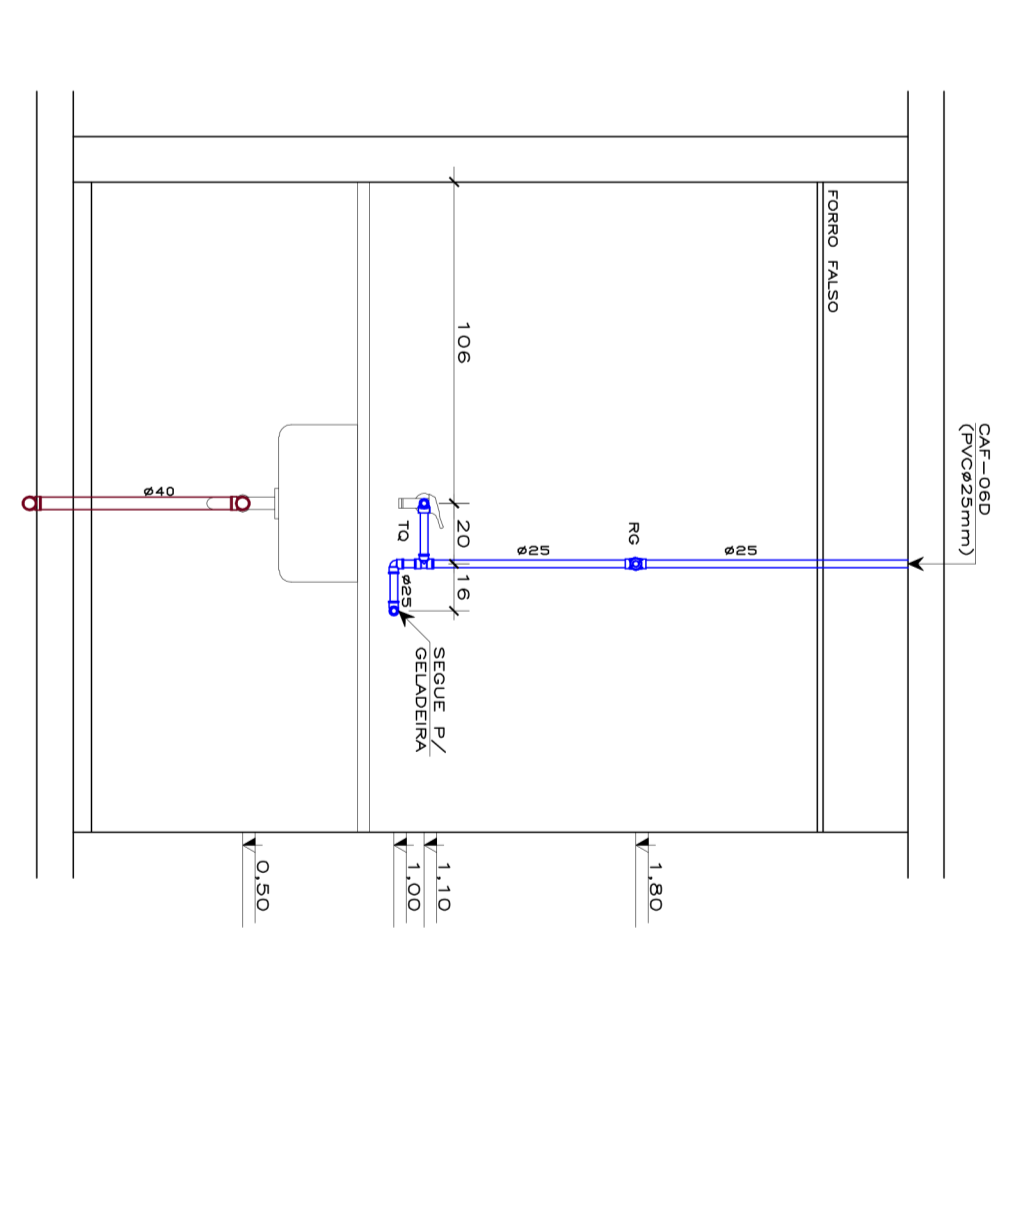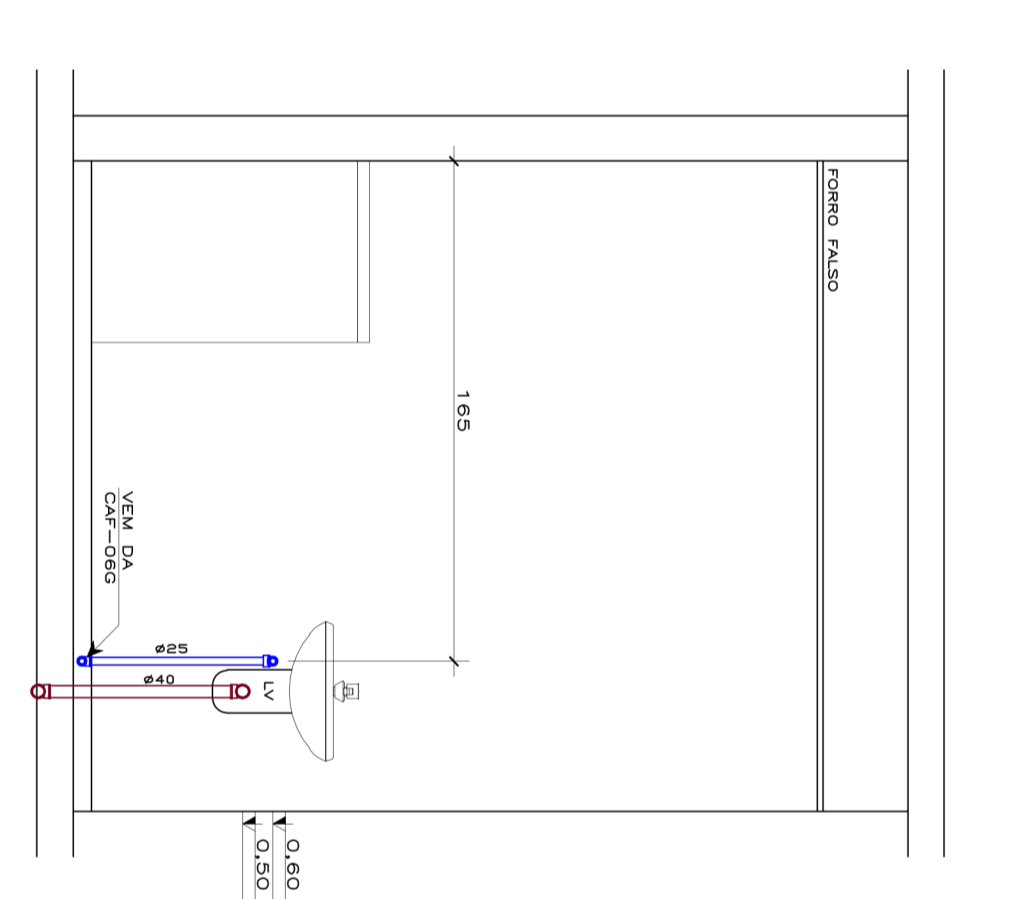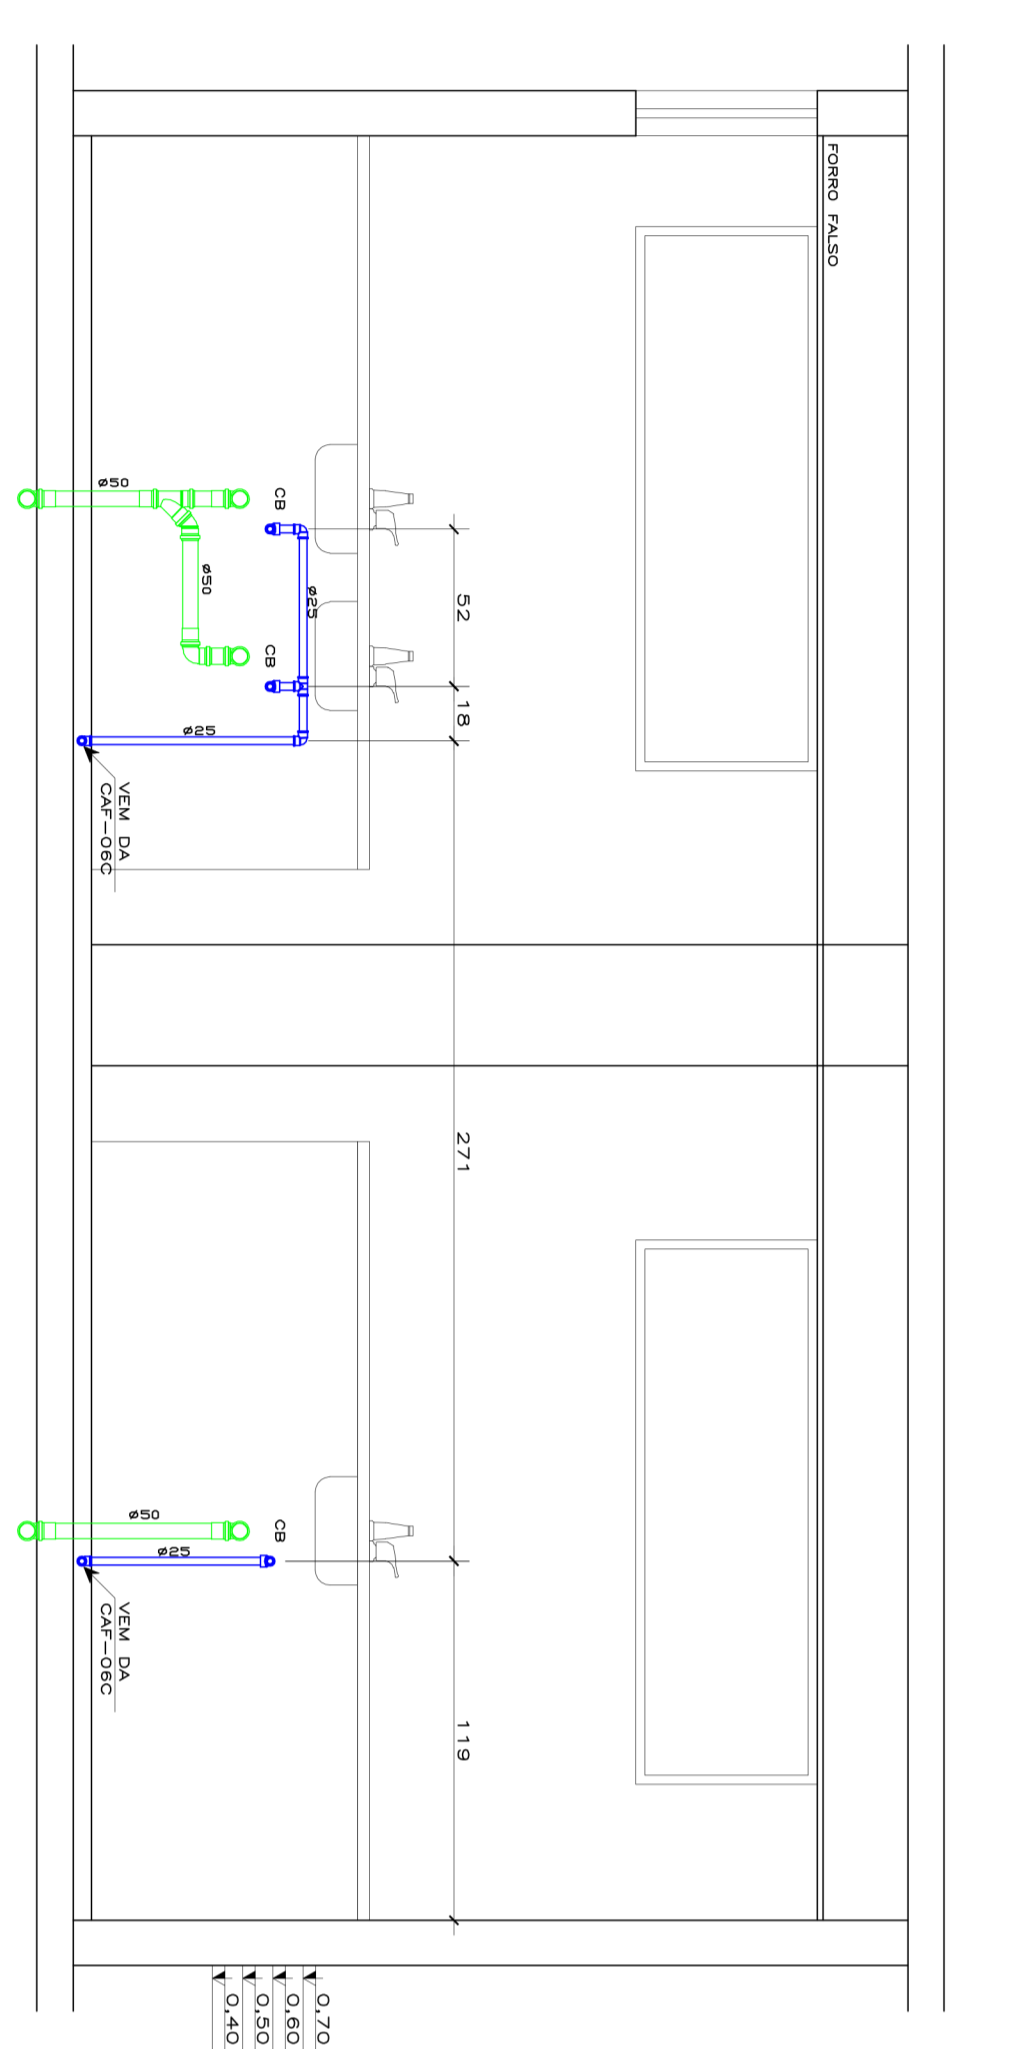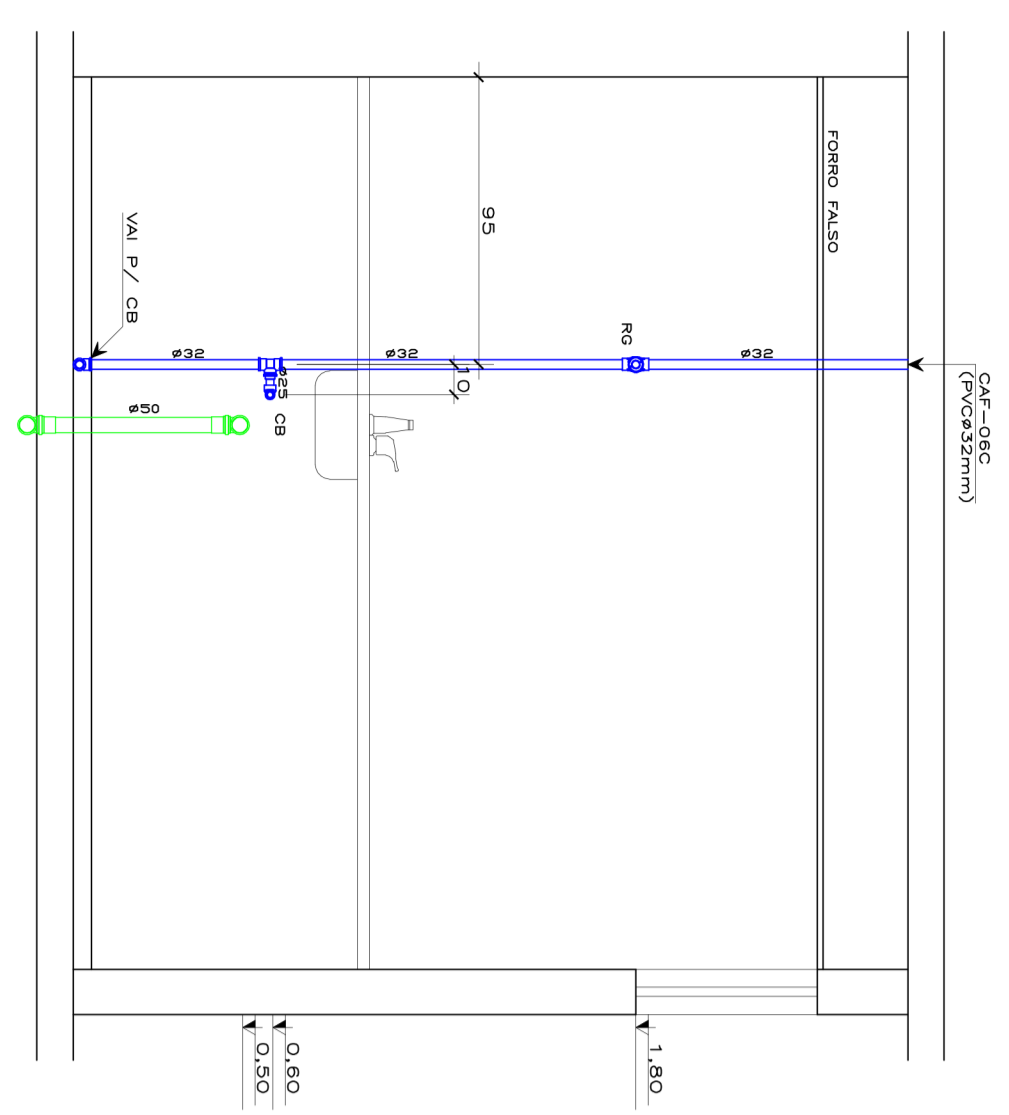

**Polatti Engenharia**

PROJETO: **HIDROSSANITÁRIO ESCOLA MUNICIPAL DE ANTONIO CARLOS**


ESCALA: **07/08**

INDICADA: **NOV/2017**

ESPECIFICAÇÃO