


Nome	Válens	
	Seção	Nível
V1	12x40	0
V2	20x40	-6
V3	12x40	0
V4	12x40	0
V5	12x40	-6
V6	15x50	0
V7	15x50	-6
V8	12x40	-6
V9	12x40	-10
V10	12x50	-16
V11	20x40	-6
V12	12x50	-10
V13	12x50	-6
V14	12x40	-10
V15	12x50	-16
V16	12x40	-6
V17	12x40	-6
V18	12x40	-6
V19	12x40	-6
V20	12x40	-6
V21	12x40	-6
V22	12x40	-6
V23	12x40	-6
V24	12x40	-6
V25	12x40	-6
V26	12x40	-6
V27	20x40	-6
V28	20x40	-6
V29	30x50	-6
V30	30x50	-6
V31	15x40	-6
V32	12x40	-6
V33	12x40	-6
V34	12x40	-6
V35	30x50	-6
V36	12x40	-6
V37	12x40	-6
V38	12x40	-6
V39	12x40	-6
V40	12x40	-6
V41	12x40	-6
V42	12x30	-6
V43	12x40	-6
V44	12x40	-6
V45	12x40	-6
V46	12x40	-6
V47	12x40	-6
V48	12x40	-6
V49	12x40	-6
V50	12x40	-6
V51	12x40	-6
V52	12x40	-6
V53	12x40	-6
V54	12x40	-6
V55	12x40	-6
V56	12x40	-6

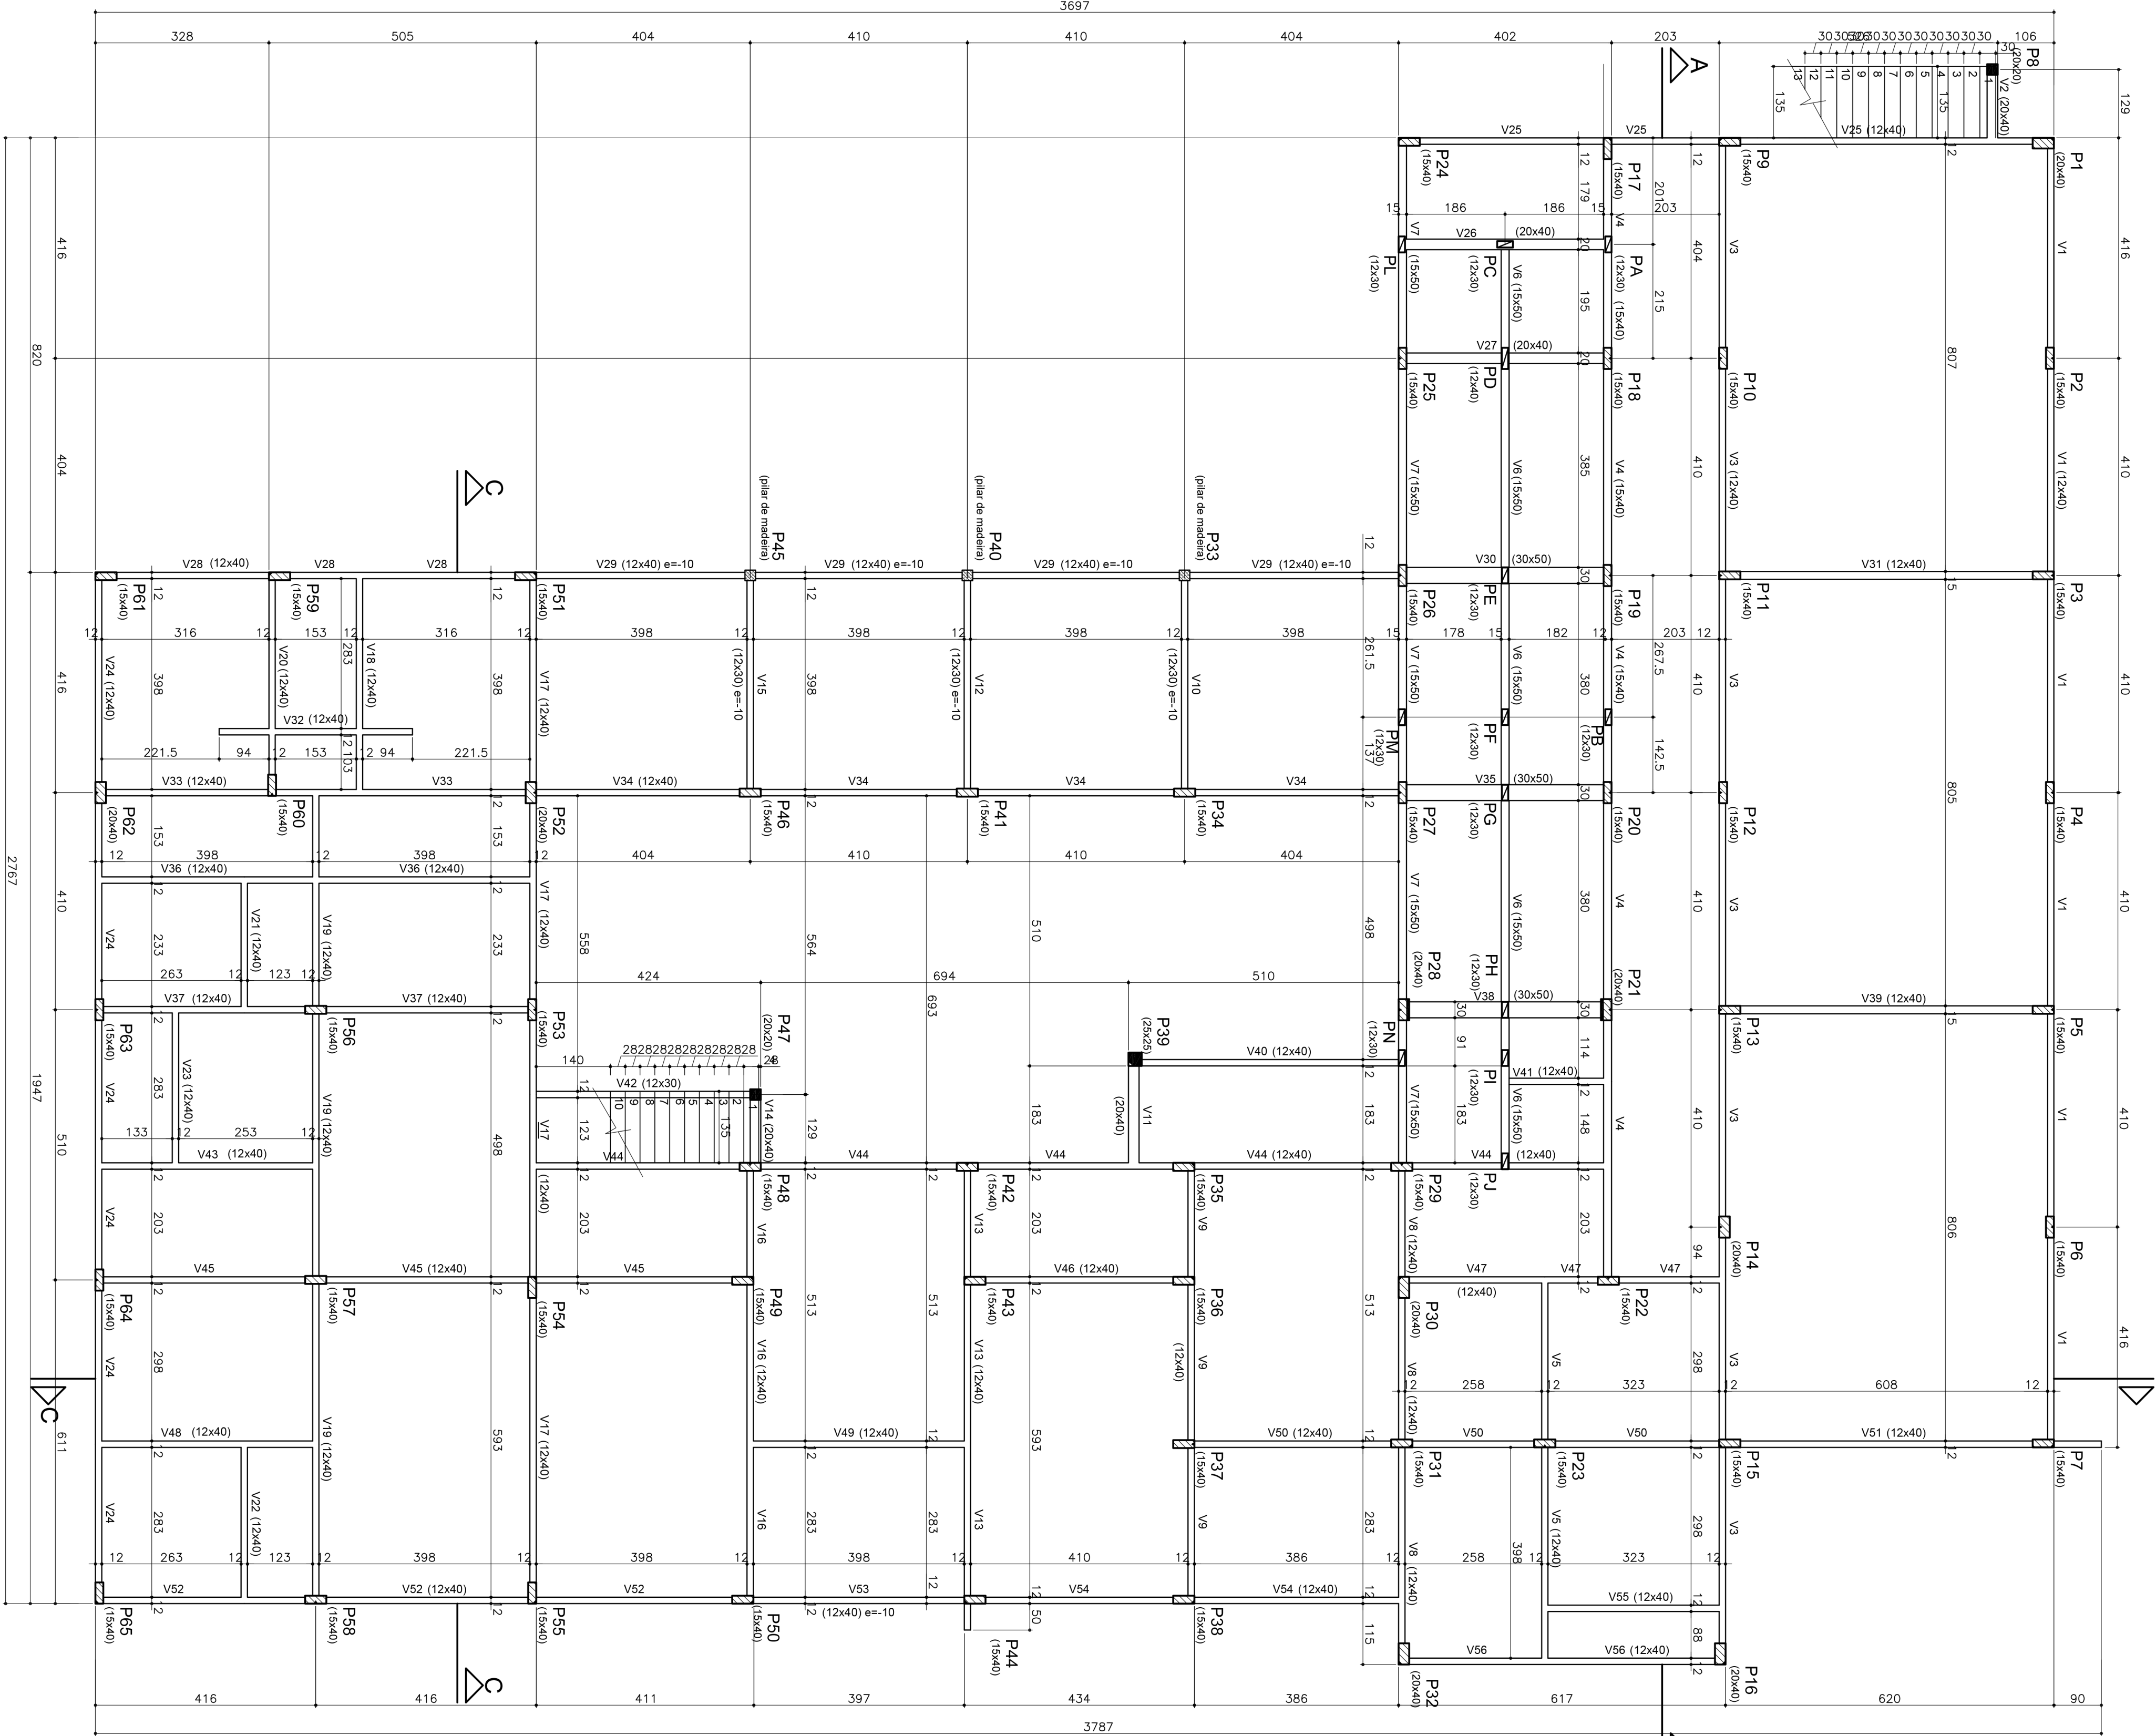

PILAR QUE PASSA

PILAR QUE MORRE

PILAR QUE NASCE

SENTIDO DAS NOTAS

PI LAJE PRE-MOLDADA

INDICA O SENTIDO DAS LAJES

PRE-MOLDADAS

NOTAS:

01 - DIMENSÕES EM CENTÍMETROS.

02 - O CONCRETO DEVERÁ SER DOSADO PARA UM l_{ik} = 25 MPa.

03 - CONCRETO DEVERÁ SER MOLDADO NO LOCAL.

04 - AS PARTES DEVERÃO SER MOLHADAS ANTES DA CONCRETAÇÃO E CONSERVAR UNIDAS.

05 - AS FORMAS DEVERÃO SER MOLHADAS NO MÍNIMO SETE DIAS.

06 - NA RETIRADA DAS FORMAS E ESCORAMENTOS CONSIDERAR OS SEQUENTES TEMPOS:

- FACE LATERAL: 3 DIAS

- FACES INTERIORES MANTENDO-SE OS PONTALETES BEM ENCUINHADOS E CONVENIENTEMENTE ESPERAÇOS: 14 DIAS

07 - NOS BALANÇOS A RETIRADA DAS FORMAS COMEÇA PELA BORDA LIVRE

08 - CAPEAMENTO ARMADO SOBRE AS LAJES CONSULTAR FORNECEDOR OU MALHA DE 35,0mm A CADA 20cm

ESTRUTURAL

MUNICÍPIO

ANTÔNIO CARLOS – SC

OBRA

ESCOLA MUNICIPAL

CONTEÚDO

FORMAS DO PAVIMENTO TERREO

PROJETO

Eng. Civil Virginia Maria Wolff

EXECUÇÃO

DESENHO

ESCALA

CREA-SC 37928-1

INDICADAS

DEZ/2011

ÁREA

1301,00m²

GRANFOLIS

FRANCHA

2/26

Forma do pavimento terreo

escala 1/75



ASSOCIAÇÃO DOS MUNICÍPIOS DA REGIÃO DA GRANDE FLORIANÓPOLIS "GRANFOLIS"

ASSESSORIA DE ENGENHARIA E ARQUITETURA