



Forma do pavimento superior

escala 1/75

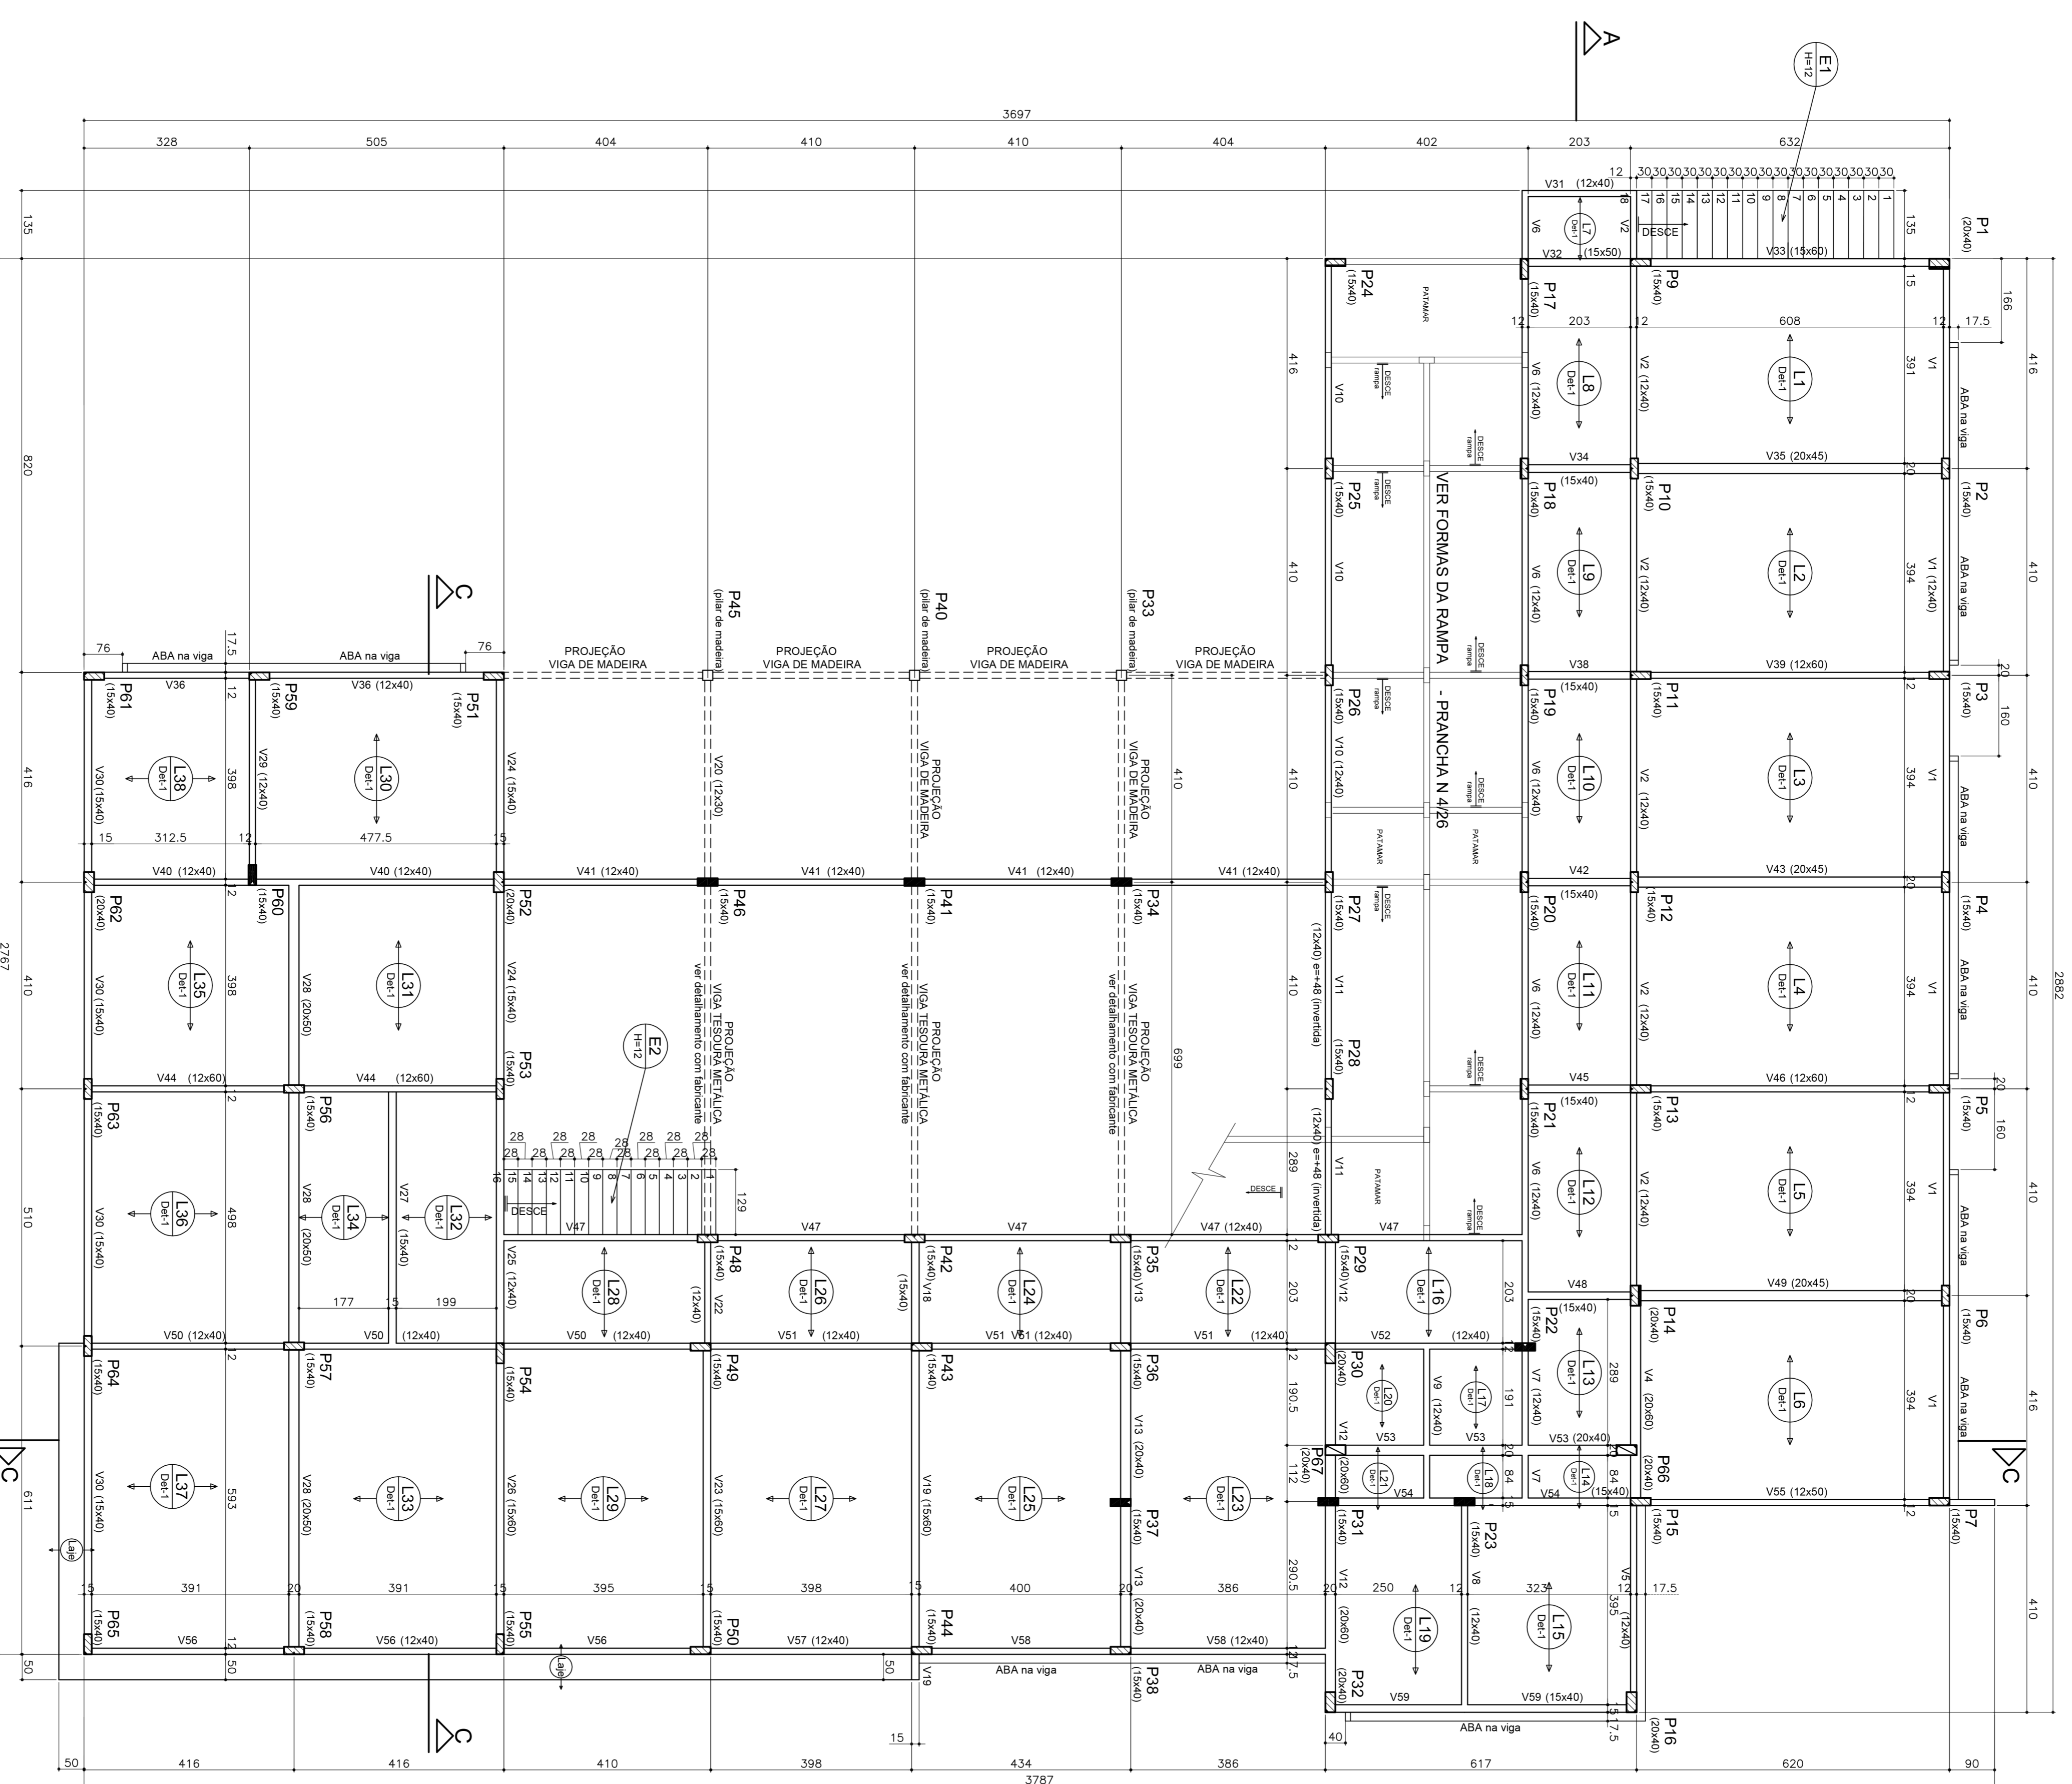




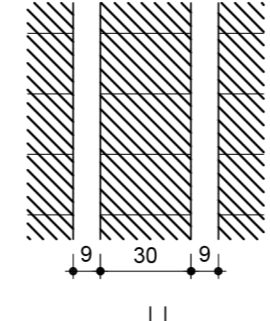

Detalhe	Nome	Quantidade
1	Lajotas cerâmicas	6403

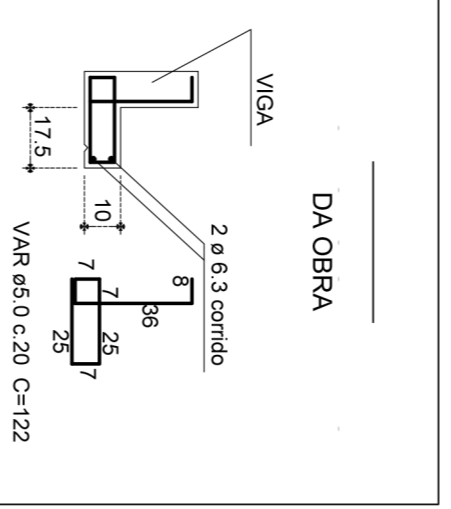

NOTAS:

- 01 - DIMENSÕES EM CENTÍMETROS.
- 02 - O CONCRETO DEVERÁ SER DOSADO PARA UM fck = 25 MPa.
- 03 - CONFIRMAR MEDIDAS NO LOCAL.
- 04 - AS FORMAS DEVERÃO SER MOLHADAS ANTES DA CONCRETAGEM E CONSERVAR UNIDAS AS PARTES CONCRETADAS, NO MÍNIMO SETE DIAS.
- 05 - NA RETIRADA DAS FORMAS E ESCORAMENTOS, CONSIDERAR OS SEGUINTES TEMPOS:
 - FACES LATERAIS: 3 DIAS
 - FACES INTERIORES, MANTENDO-SE OS PONTALETES BEM ENCAIXADOS E CONVENIENTEMENTE ESPERAÇÕES: 14 DIAS
 - FACES INTERIORES, SEM PONTALETES: 21 DIAS
- 06 - NOS BALANÇOS A RETIRADA DAS FORMAS COMEÇA PELA BORDA LIVRE
- 07 - CAPEAMENTO ARMADO SOBRE AS LAJES CONSULTAR FORNECEDOR OU MALHA DE 55,0mm A CADA 25cm

OBRS. AS LAJES ADOTADAS TERÃO ALTURA VARIÁVEL fck = 20 MPa.

SIMBOLOGIA

- [Hatched box] PILAR QUE PASSA
- [Solid black box] PILAR QUE MORRE
- [Box with diagonal line] PILAR QUE NASCE
- [Box with diagonal line and arrow] SENTIDO DAS MEDIDAS
- [Box with diagonal line and arrow] PILAR PRE-MOLHADA
- [Circle with arrow] INDICA O SENTIDO DAS LAJES PRE-MOLHADAS

ESTRUTURAL

ANTÔNIO CARLOS - SC

MUNICÍPIO

OPERA: ESCOLA MUNICIPAL

CONTEÚDO: FORMAS DO PAVIMENTO SUPERIOR

PROJETO

Eng. CIVIL Virginia Maria Wolff

CREA-SC 37928-1

DESENHO

ESCALA

INDICAÇAS

DATA

DEZ/2011

ÁREA

1301,00m²

FRANCHA

3/26

