


Resumo do aço

ACO	DM	TOTAL	FISCO - 10%
CA50	6,3	1,3	0,3
CA50	10,0	124,4	64,4
CA50	12,5	72,5	78,8
CA50	16,0	591,6	69,3
FISCO TOTAL			212,8

Val de concreto total (C-25) = 4,45 m³
 Área de forma total = 63,35 m²

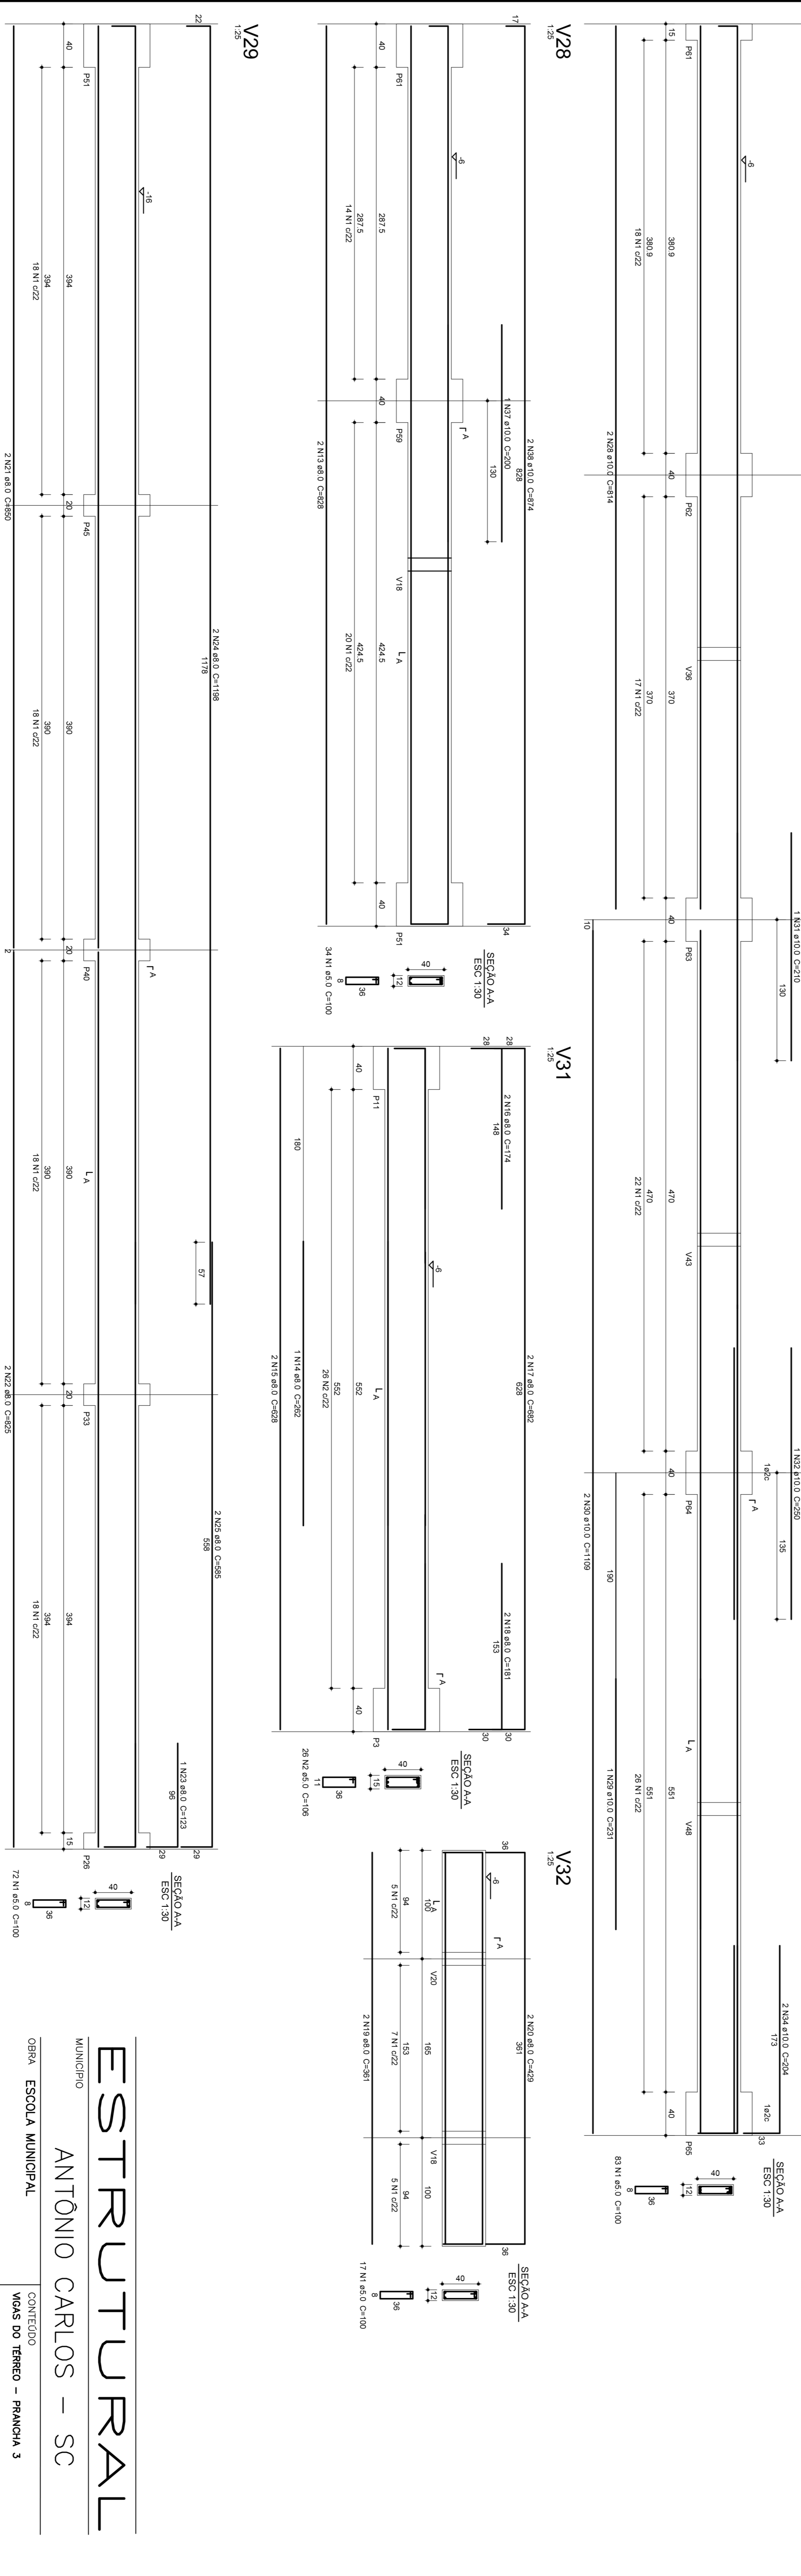

ESTRUTURAL

ANTÔNIO CARLOS - SC

OPERA: ESCOLA MUNICIPAL

PROJETO: EXECUÇÃO

Eng. Civil Virginia Maria Wolff
 CREA-SC 37928-1

DESENHO: ESCALA: INDICADAS DATA: DEZ/2011 AREA: 1301,00m² PRANCHAS: 10/26

ASSOCIAÇÃO DOS MUNICÍPIOS DA REGIÃO DA GRANDE FLORIANÓPOLIS "GRANFOLIS" ASSESSORIA DE ENGENHARIA E ARQUITETURA

