

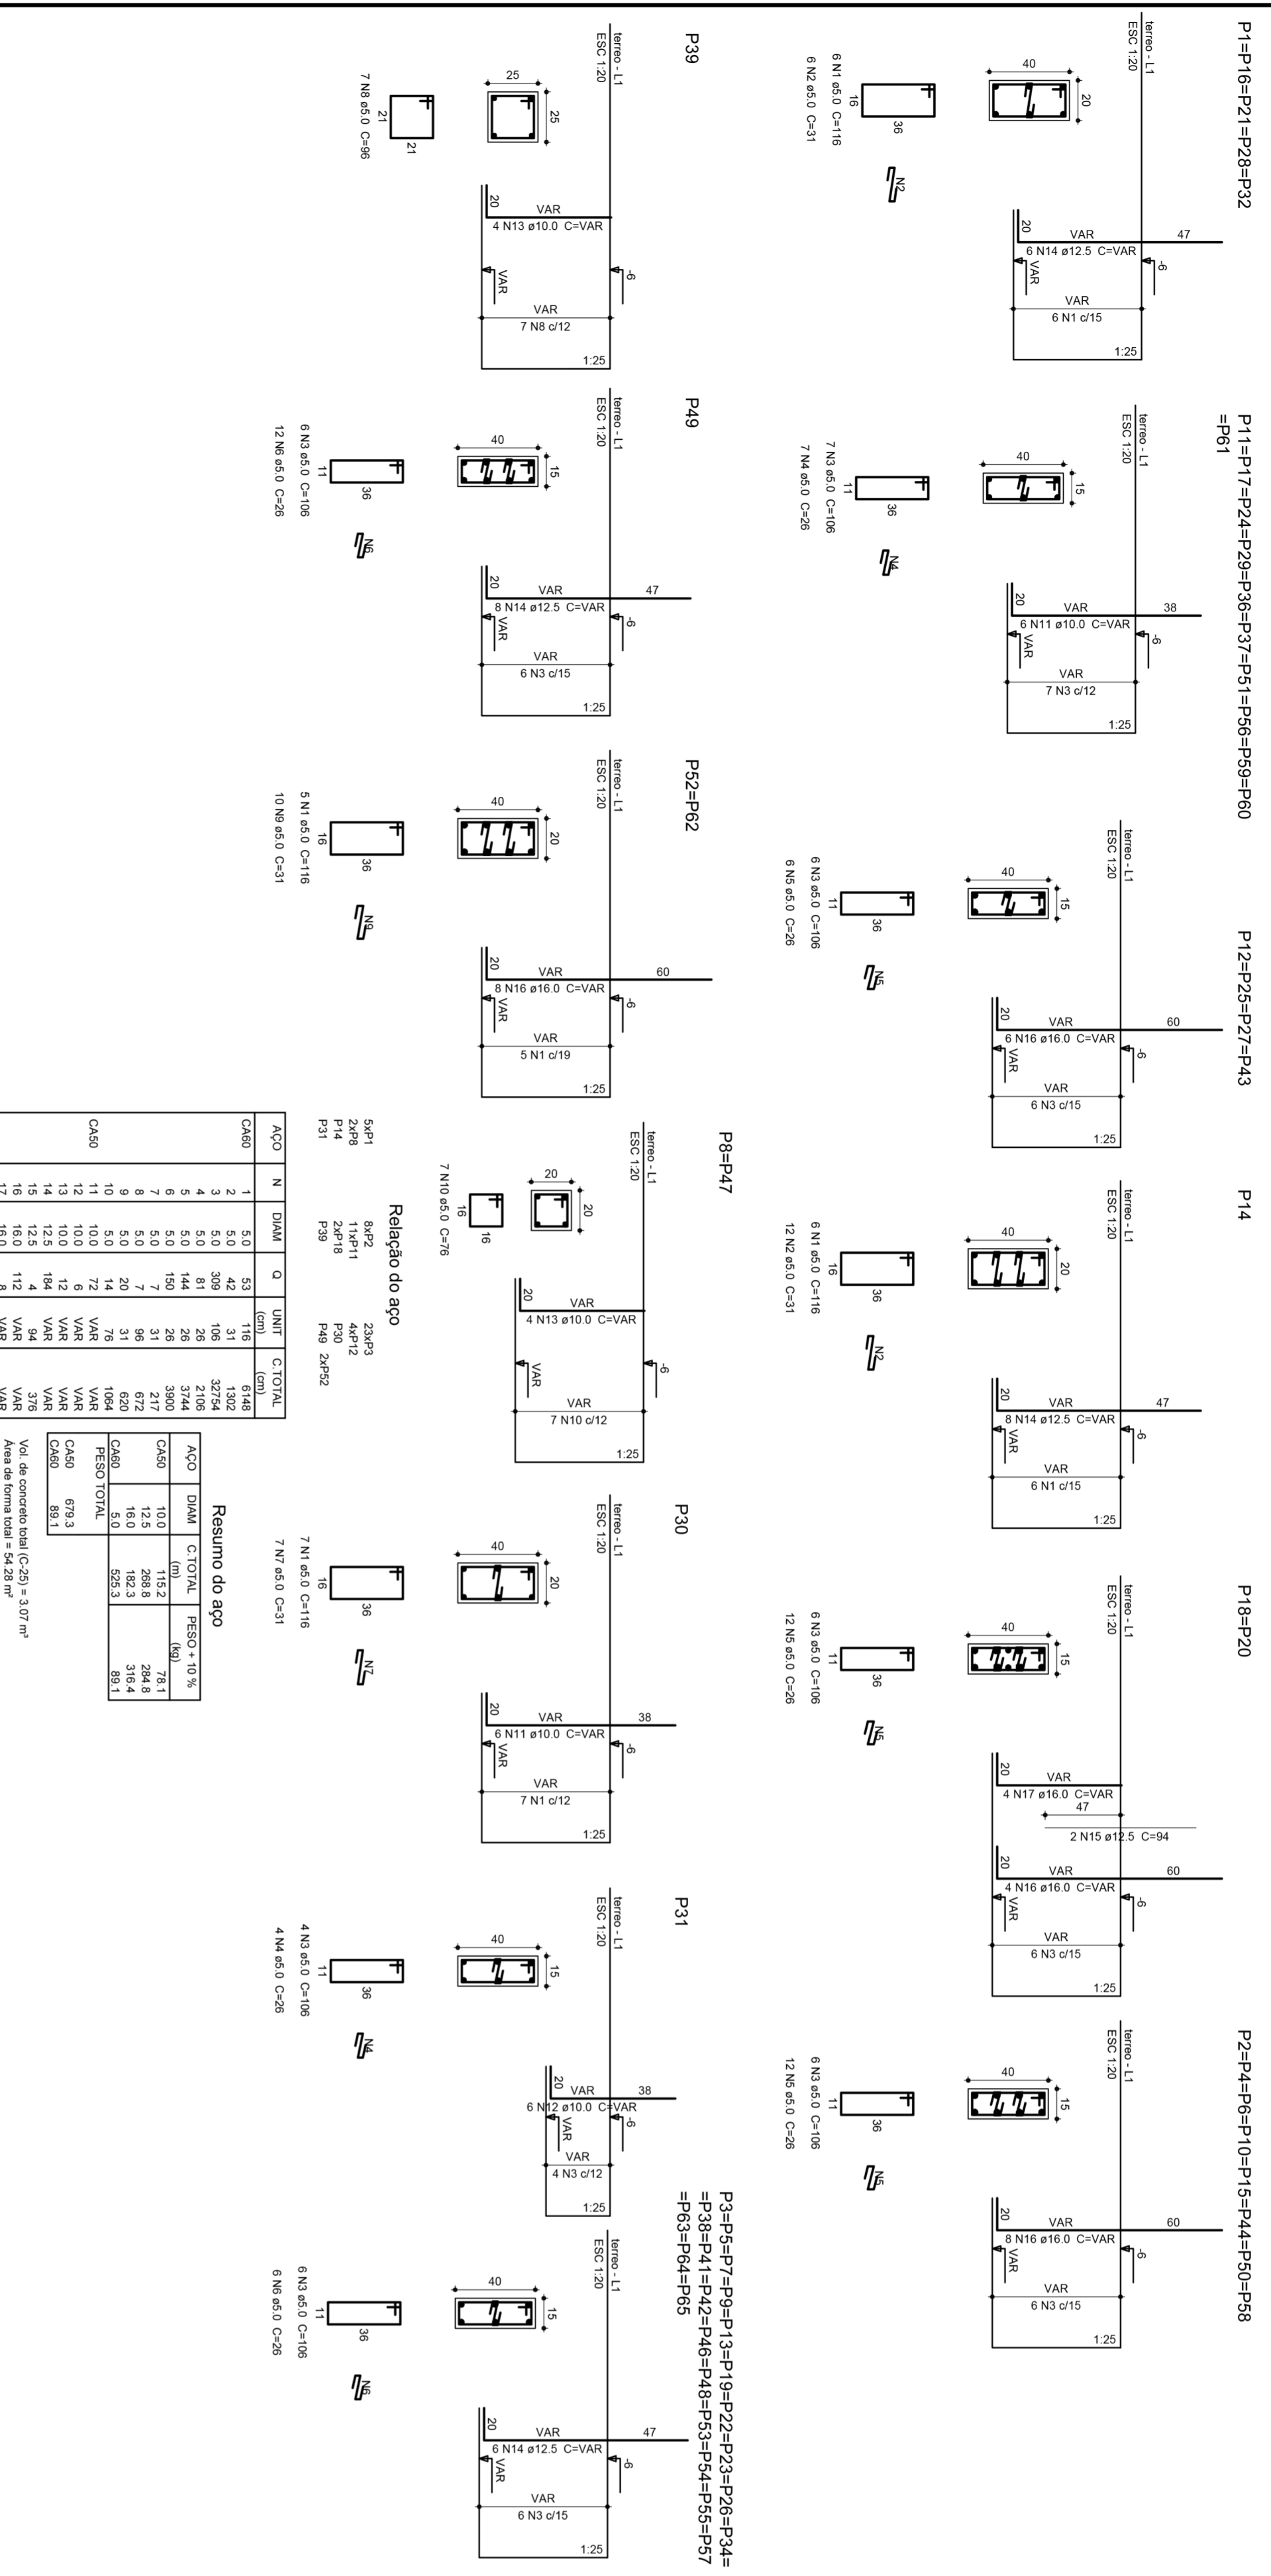


# PILARES DO PAVIMENTO TERREO

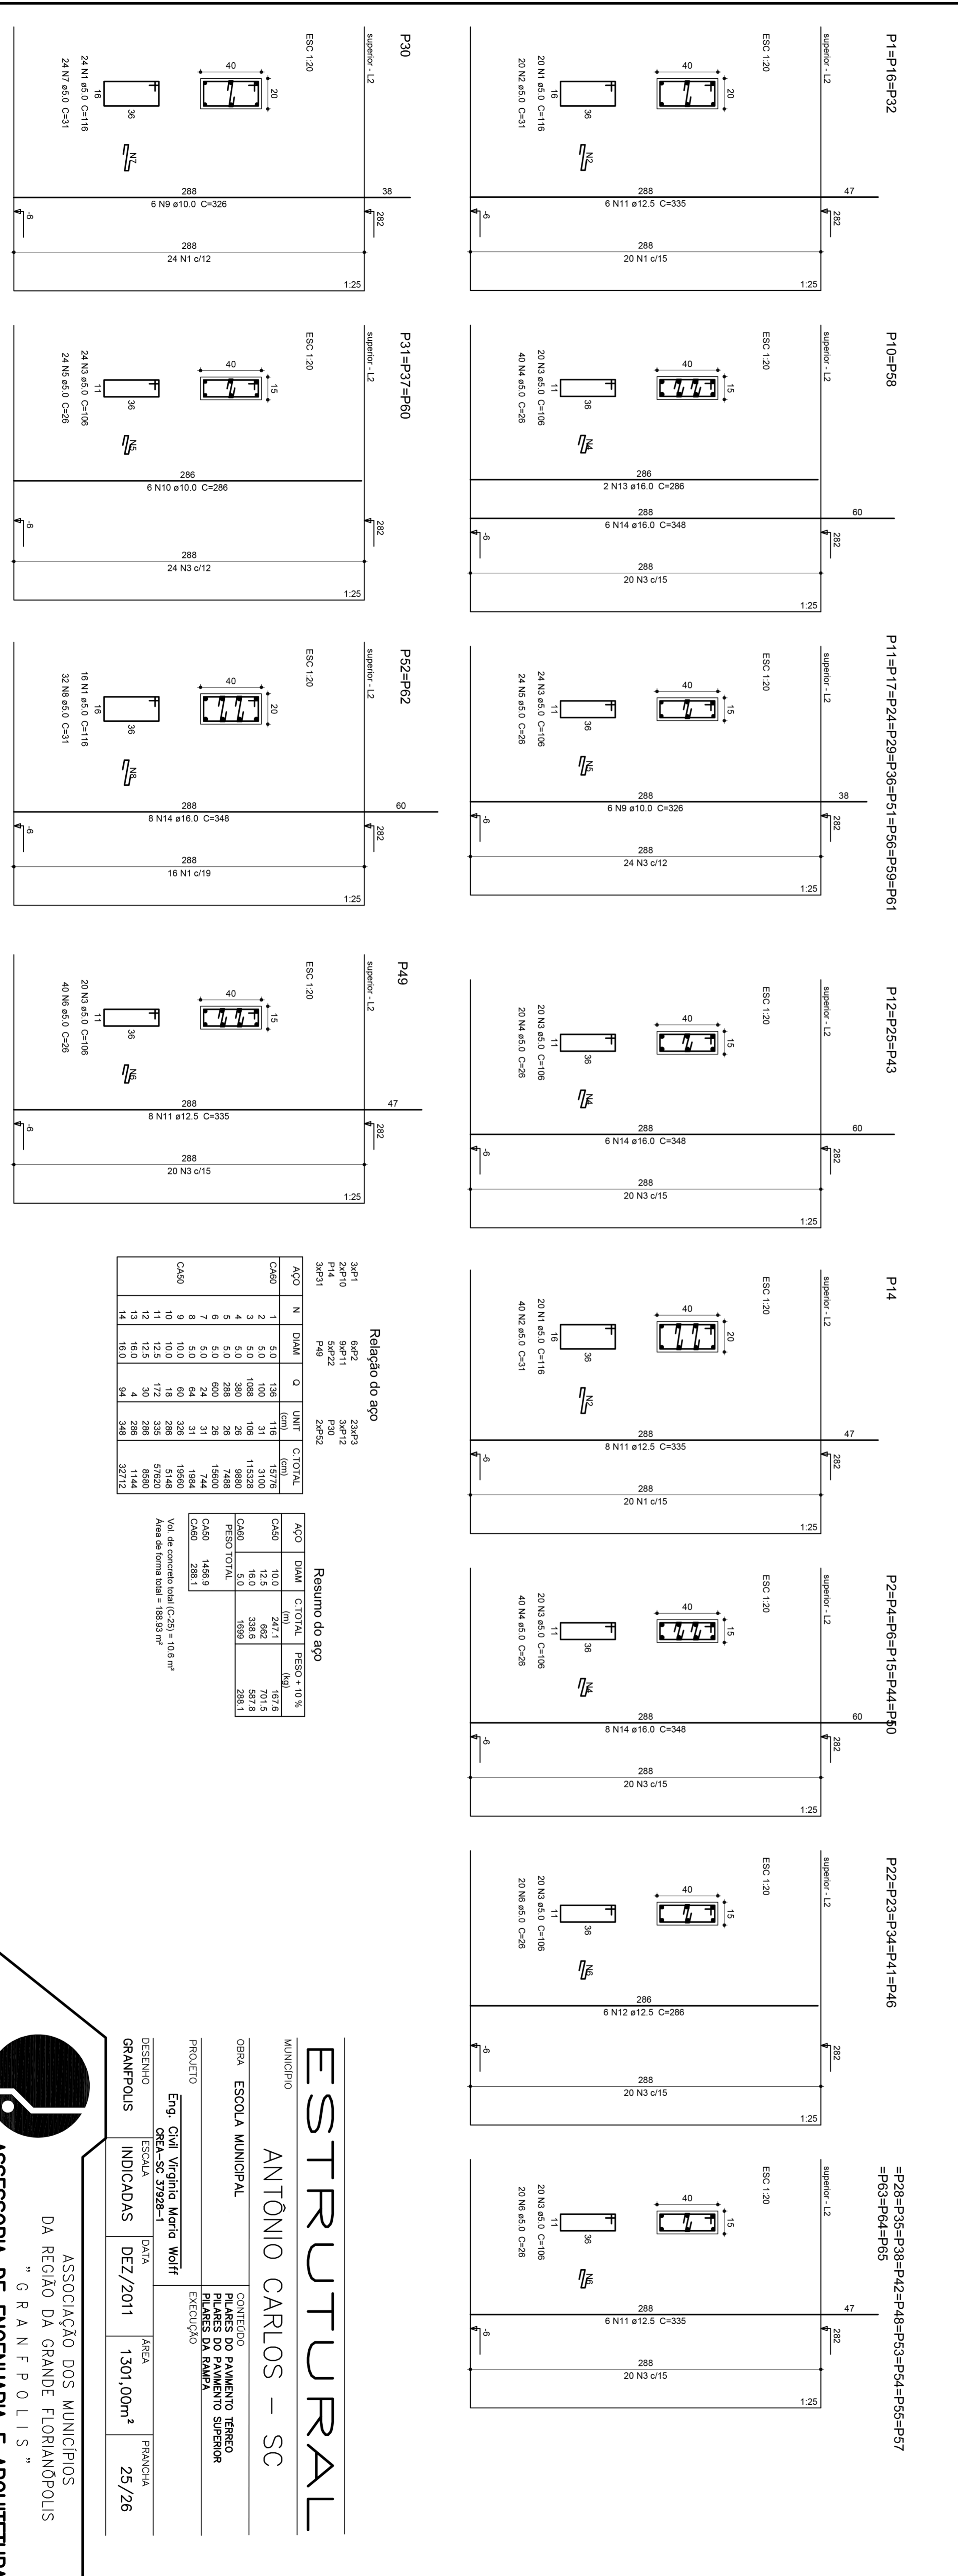

# PILARES DA RAMPA

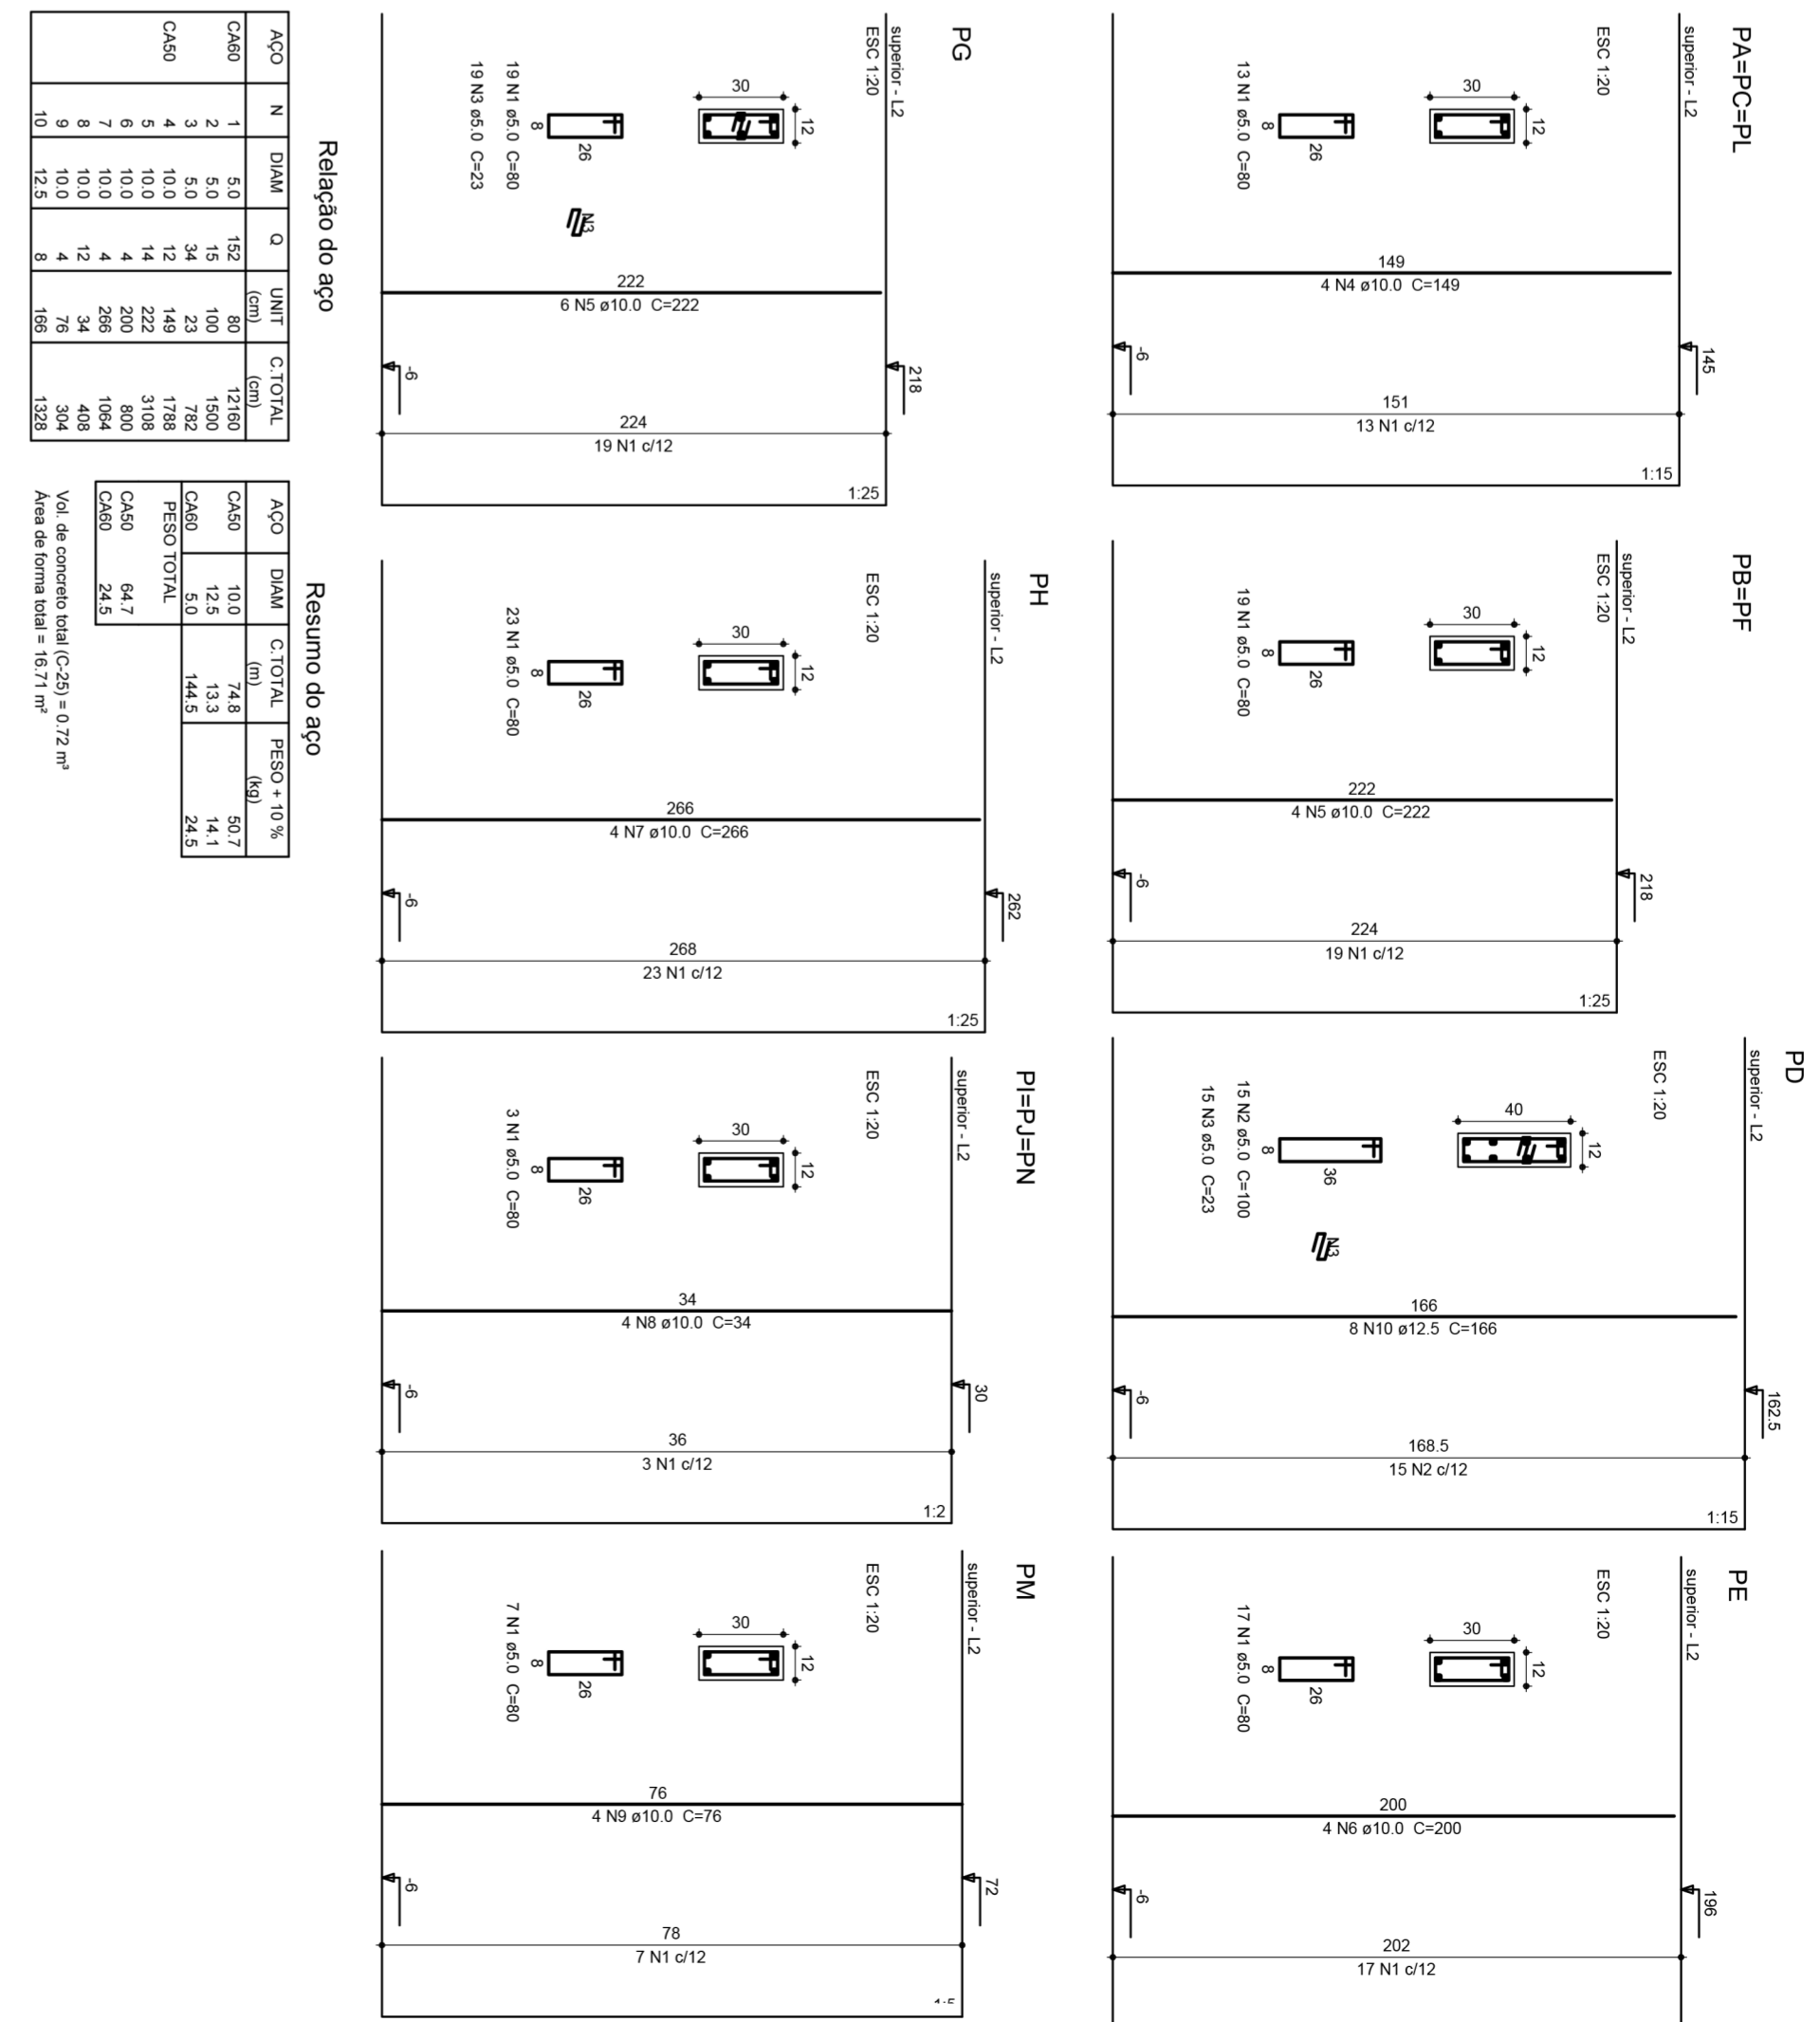

## ESTRUTURAL

### ANTÔNIO CARLOS - SC

MUNICÍPIO: \_\_\_\_\_

OBRA: **ESCOLA MUNICIPAL**

CONTEÚDO: **PILARES DO PAVIMENTO TERREO**

PROJETO: **PILARES DA RAMPA SUPERIOR**

PROJETO: **Eng. Civil Virginia Maria Wolff**

DESENHO: **GRANPOLIS**

INDICADAS: **DEZ/2011**

ÁREA: **1301,00m²**

FRANQUIA: **25/26**

ASSOCIAÇÃO DOS MUNICÍPIOS DA REGIÃO DA GRANDE FLORIANÓPOLIS "GRANFOLIS"

ASSESSORIA DE ENGENHARIA E ARQUITETURA