


1\_L\_GRANF\_INFRA\_PAV\_AC\_RUA\_ANTONIO E PEDRO.dwg

19.08.2020

Eng. Vinicius Feller

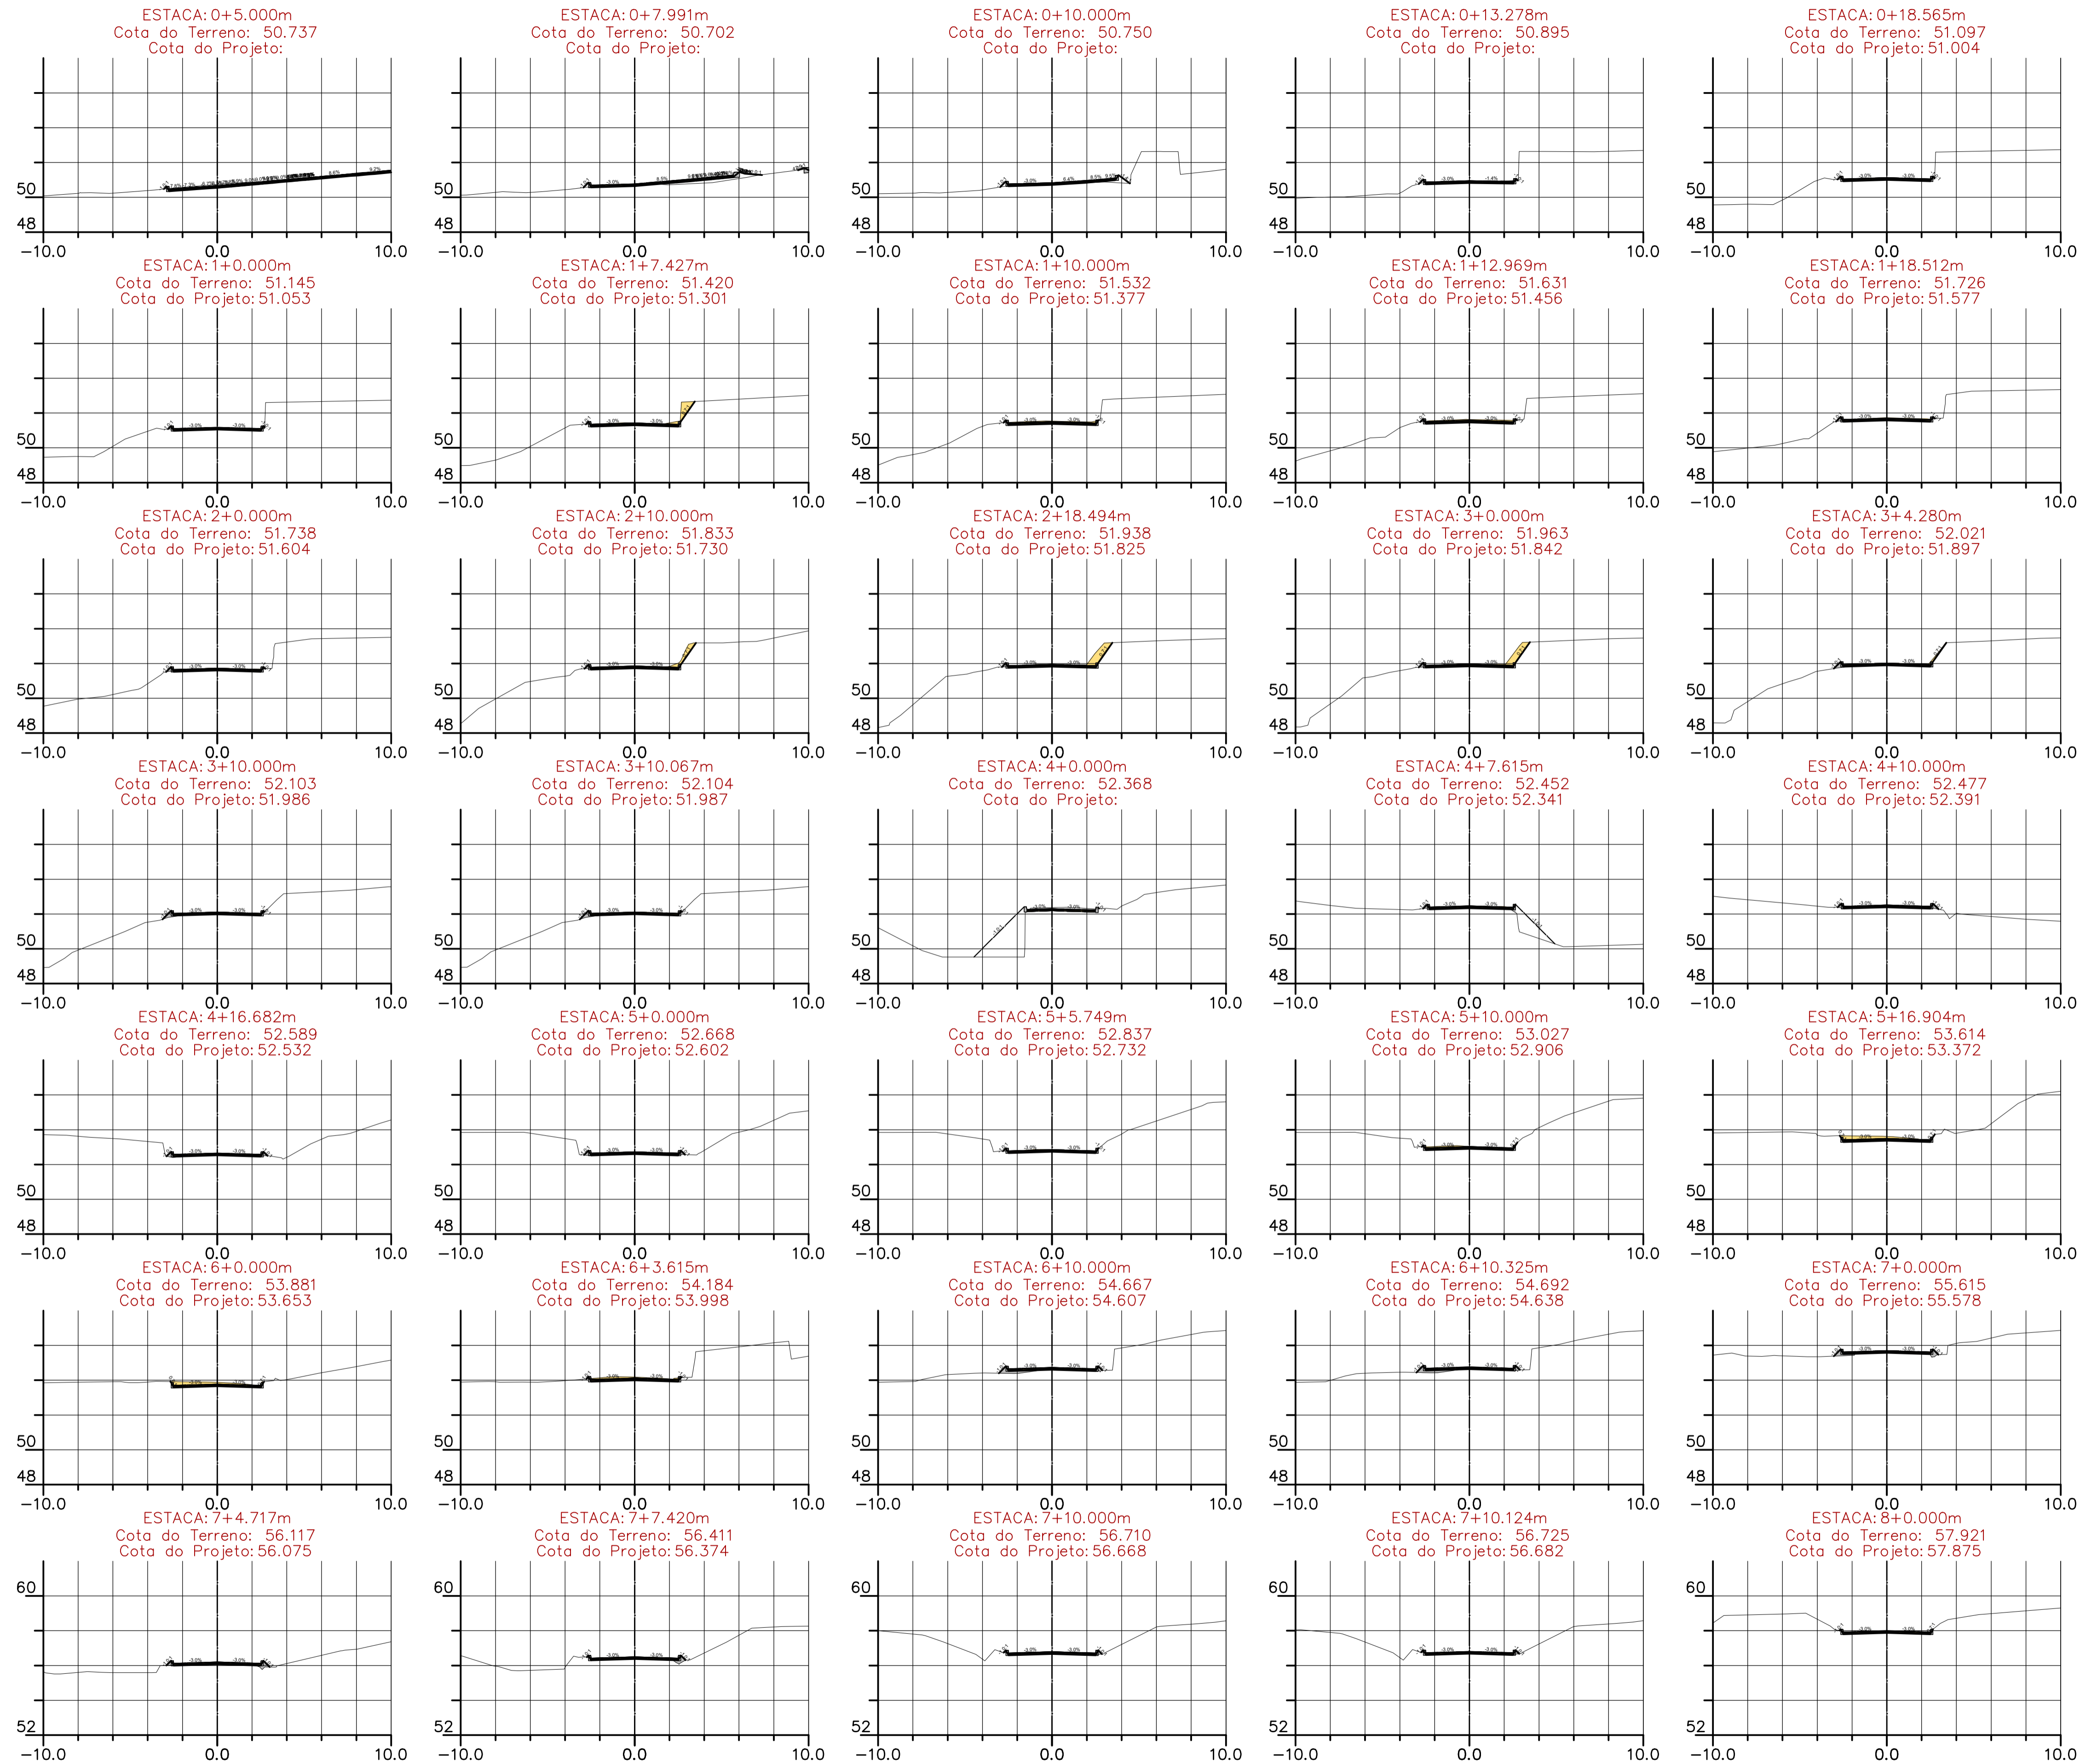

# PROJETO GEOMÉTRICO

MUNICÍPIO ANTÔNIO CARLOS – SC

OBRA RUA JOSÉ PEDRO KOCH

PROJETO APROVAÇÃO DA PREFEITURA

Vinicius Feller  
VINICIUS FELLER  
Engenheiro Civil  
CREA/SC 147.982-3

REVISÃO	DATA	PRANCHA
REV. 01	OUT/2020	04/06