


LEGENDA

- + POSTE EXISTENTE
- CADASTRO
- CERCA DE ARAME
- DRENAGEM EXISTENTE
- MEIO-FIO 13X15X30X100cm
- CORTE
- ATERRO
- PAVIMENTO PROJETADO EM LAJOTAS SEXTAVADAS
- BORDOS EXISTENTES
- EIXO DA PISTA DE TRÁFEGO
- GREIDE DE TERRAPLENAGEM
- DESLOCAMENTO/DEMOLIÇÃO
- CS - CAIXA COLETORA SIMPLES
- CC - II - CAIXA DE CAPTAÇÃO COM GRELHA DE FERRO
- BSTC - BUEIRO SIMPLES DE 40cm
- BOCA DE BUEIRO
- CL - CAIXA DE LIGAÇÃO

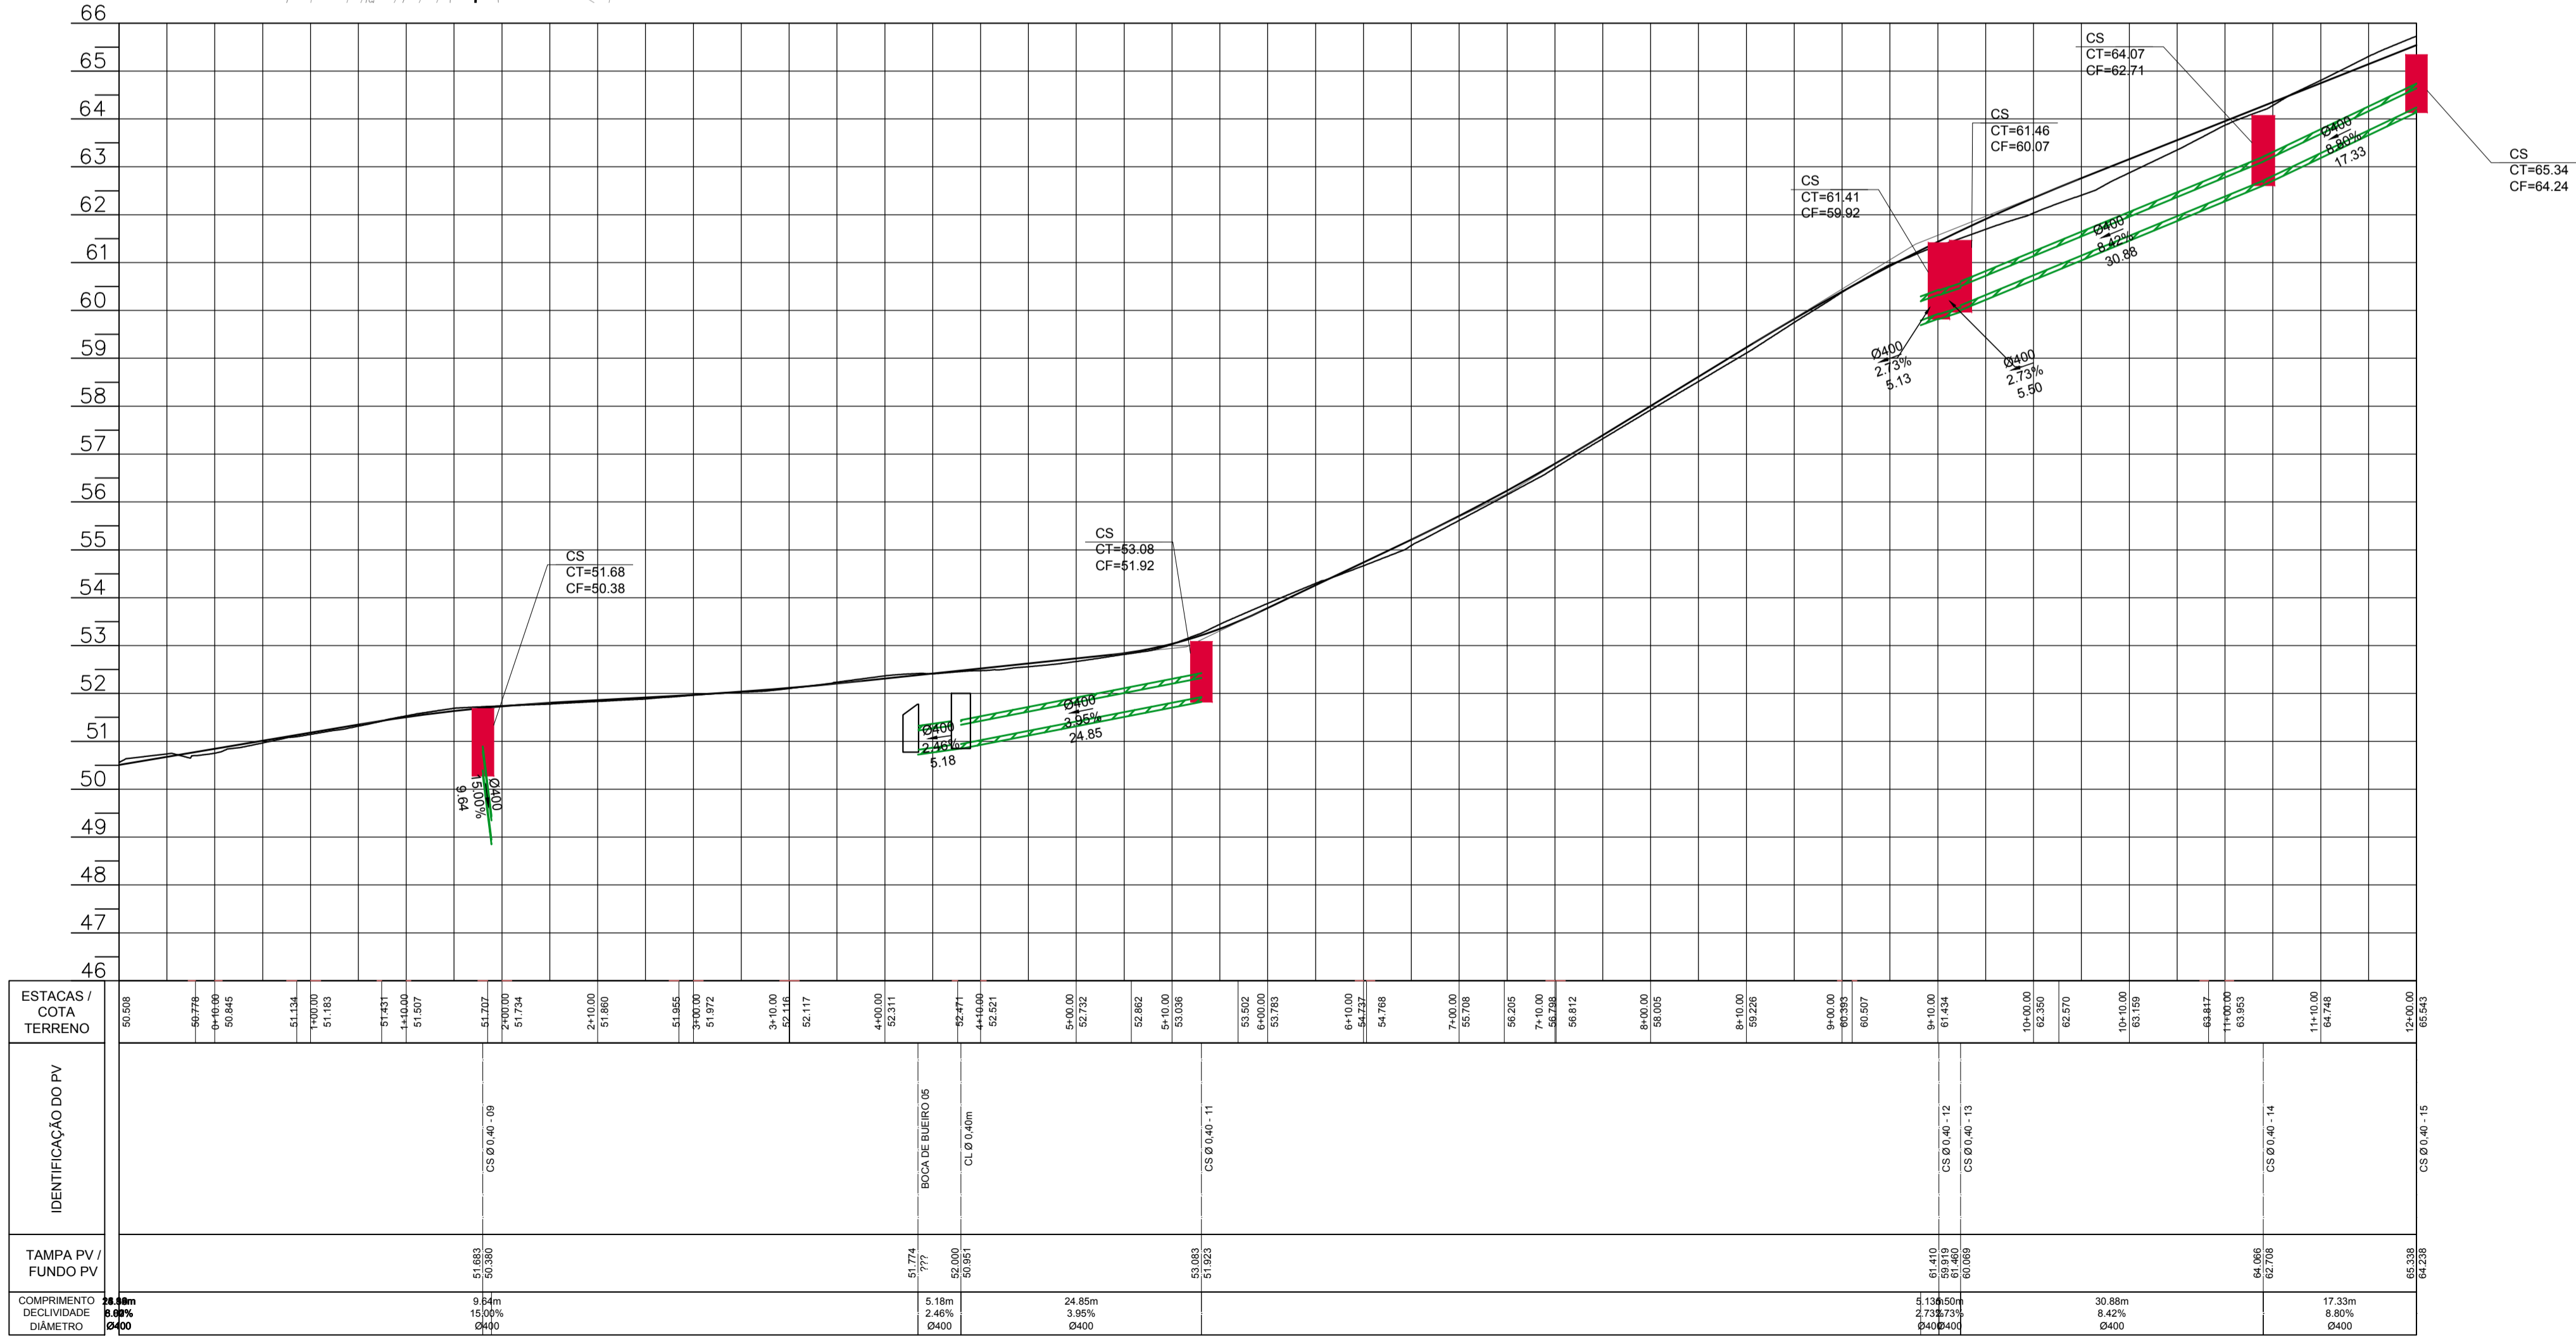

ESTACAS / COTA TERRENO	IDENTIFICAÇÃO DO PV	TAMPA PV / FUNDO PV	COMPRIMENTO	DECLIVIDADE	DIÂMETRO
50,58			2,86m	0,00%	Ø400

PROJETO DE DRENAGEM

MUNICÍPIO ANTÔNIO CARLOS – SC

OBRA RUA JOSÉ PEDRO KOCH
 CONTEÚDO PROJETO DE DRENAGEM PLUVIAL
 PLANTA BAIXA E PERFIL

PROJETO APROVAÇÃO DA PREFEITURA

Vinicius Feller
 VINICIUS FELLER
 Engenheiro Civil
 CREA/SC 147.982-3

REVISÃO REV. 02
 DATA NOV/2020
 PRANCHA 01/03

ASSOCIAÇÃO DOS MUNICÍPIOS DA REGIÃO DA GRANDE FLORIANÓPOLIS "GRANFPOLIS"
 ASSESSORIA DE ENGENHARIA E ARQUITETURA