


**LEGENDA**

- POSTE EXISTENTE
- CADASTRO
- CERCA DE ARAME
- DRENAGEM EXISTENTE
- MEIO-FIO 13X15X30X100cm
- CORTE
- ATERRO
- BORDOS EXISTENTES
- EIXO DA PISTA DE TRÁFEGO
- GREIDE DE TERRAPLENAGEM
- DESLOCAMENTO/DEMOLIÇÃO

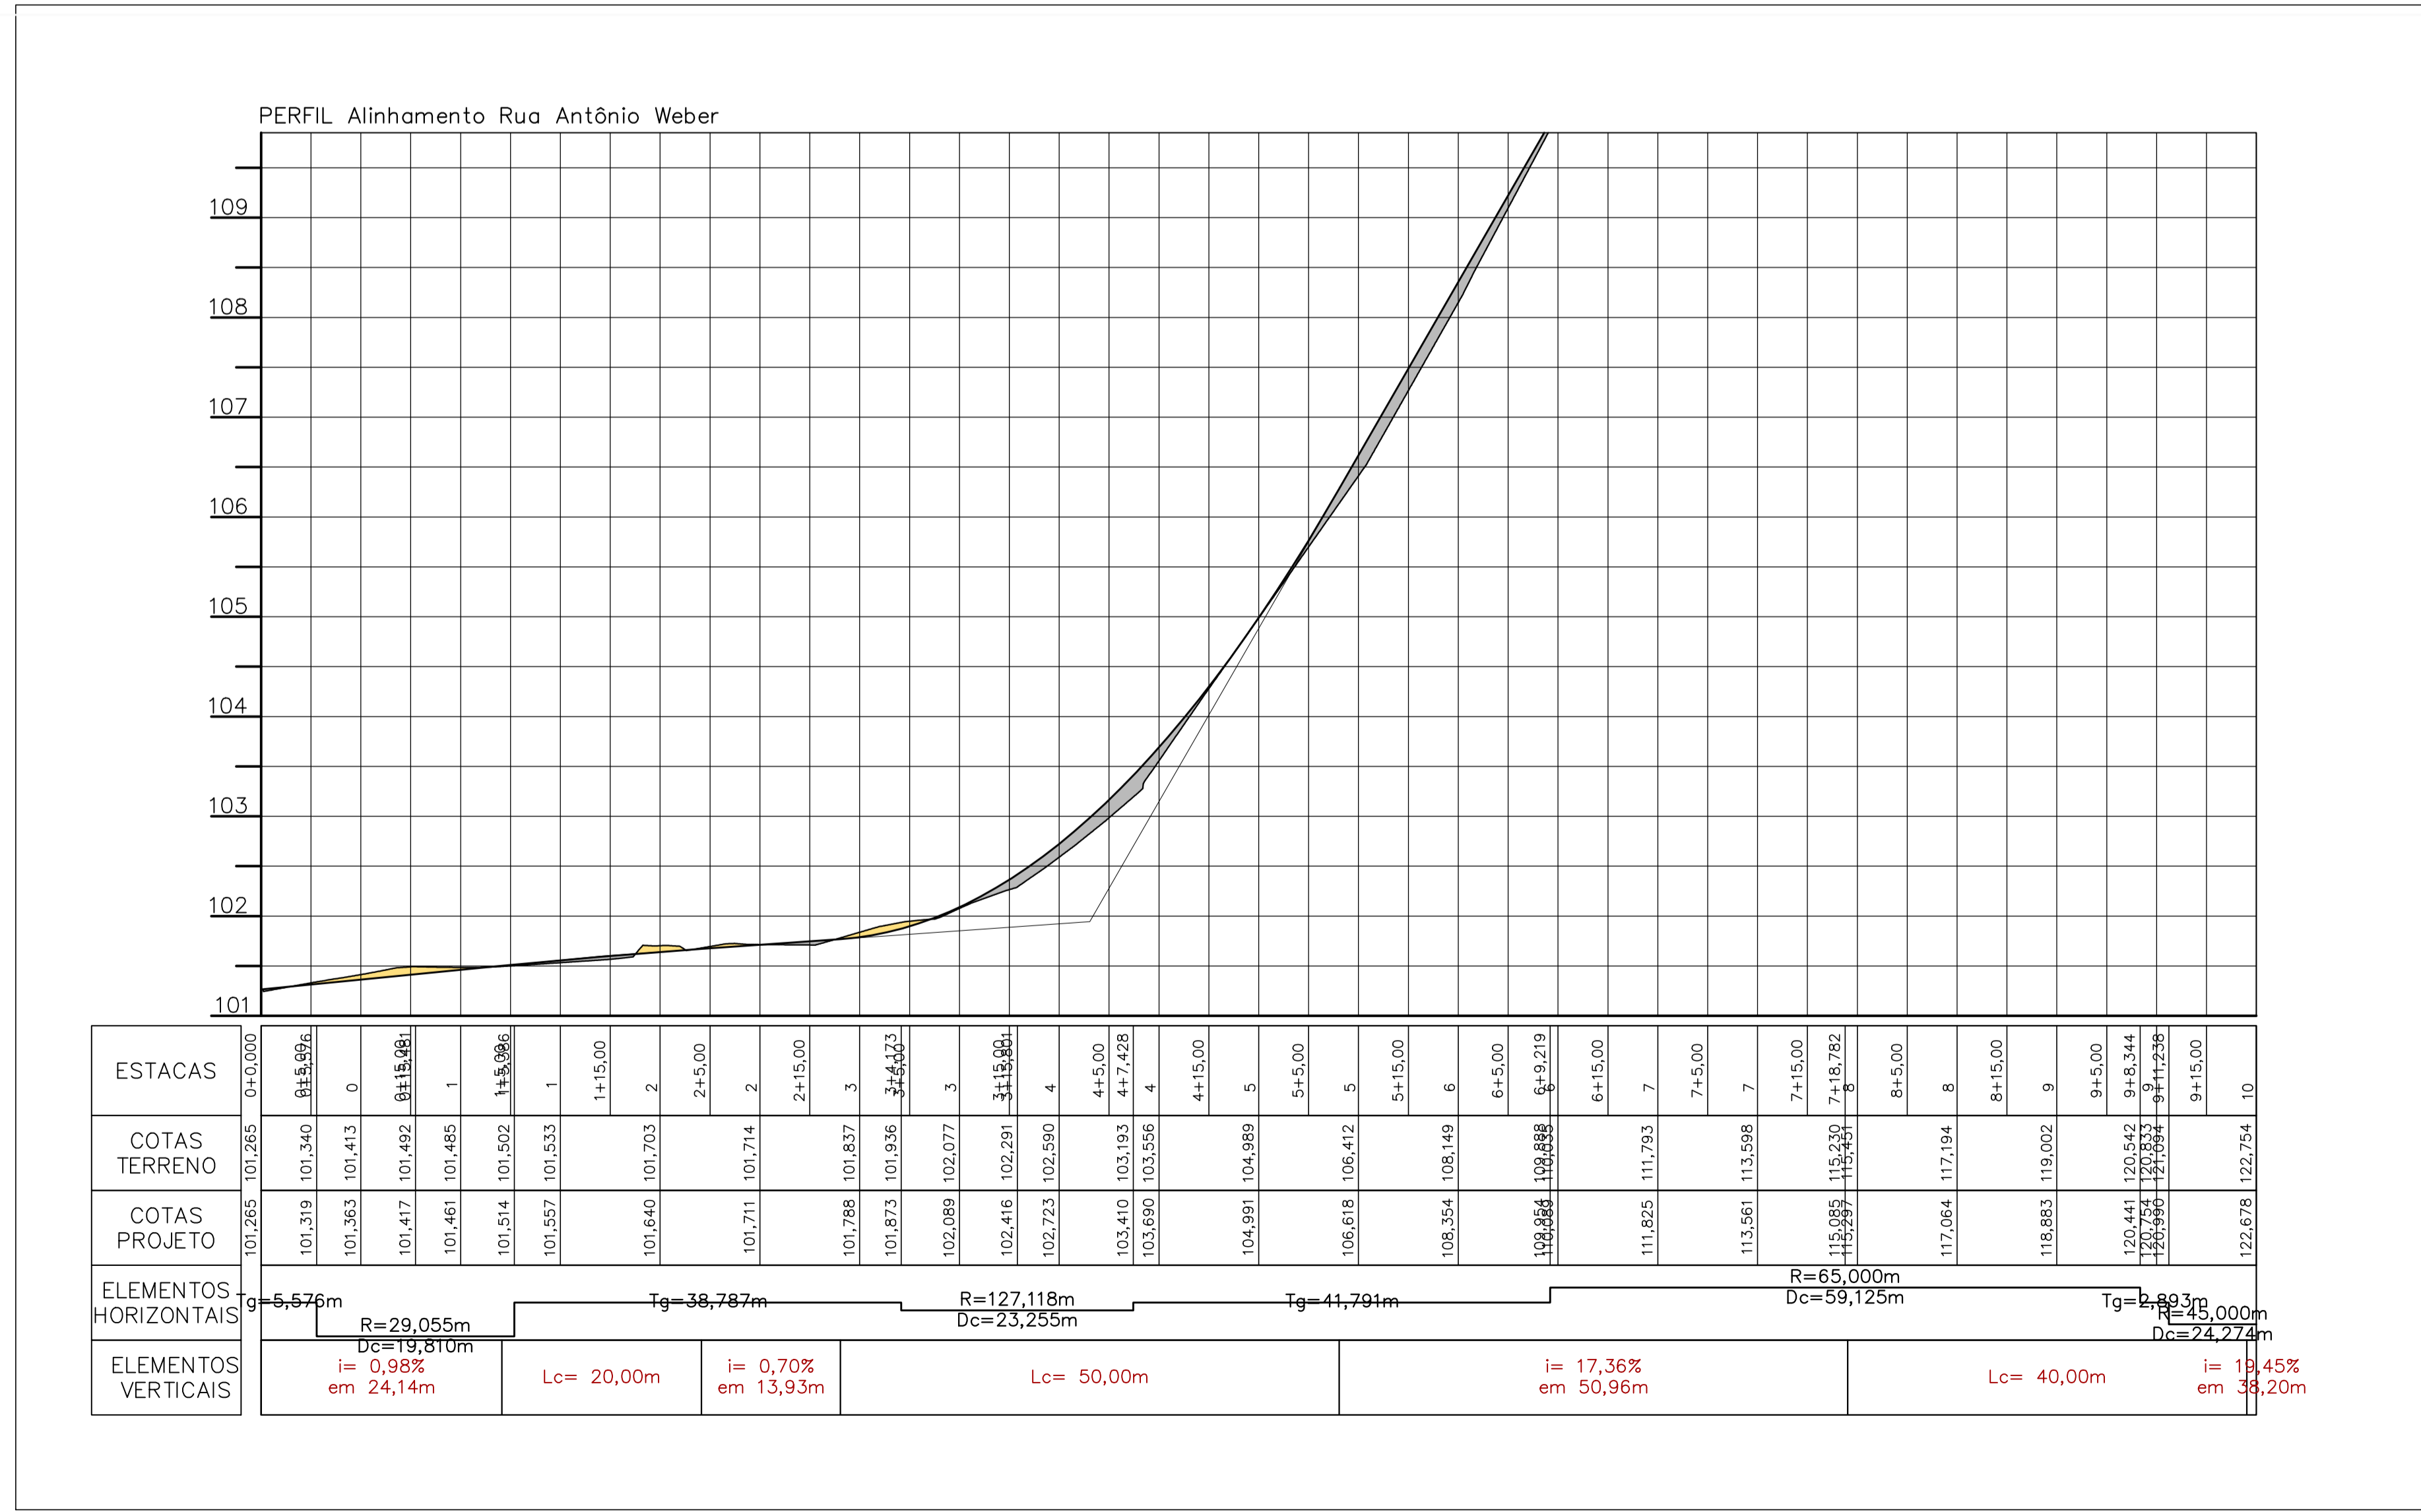

**PROJETO GEOMÉTRICO**

MUNICÍPIO: ANTÔNIO CARLOS – SC

OBRA: RUA ANTÔNIO WEBER – ETAPA 4

CONTEÚDO: PROJETO DE PAVIMENTAÇÃO EM CONCRETO ASFÁLTICO PLANTA BAIXA

PROJETO: APROVAÇÃO DA PREFEITURA

CRISTIANE FREITAS  
Engenheira Civil  
CREA/SC 109.760-3

REVISÃO: VERSÃO INICIAL

DATA: MAR/2021

PRANCHA: 1/8

**ASSOCIAÇÃO DOS MUNICÍPIOS DA REGIÃO DA GRANDE FLORIANÓPOLIS "GRANFPOLIS"**

ASSESSORIA DE ENGENHARIA E ARQUITETURA