


LEGENDA	
	POSTE EXISTENTE
	CADASTRO
	CERCA DE ARAME
	DRENAGEM EXISTENTE
	MEIO-FIO 13X15X30X100cm
	CORTE
	ATERRO
	BORDOS EXISTENTES
	EIXO DA PISTA DE TRÁFEGO
	GREIDE DE TERRAPLENAGEM
	DESLOCAMENTO/DEMOLIÇÃO

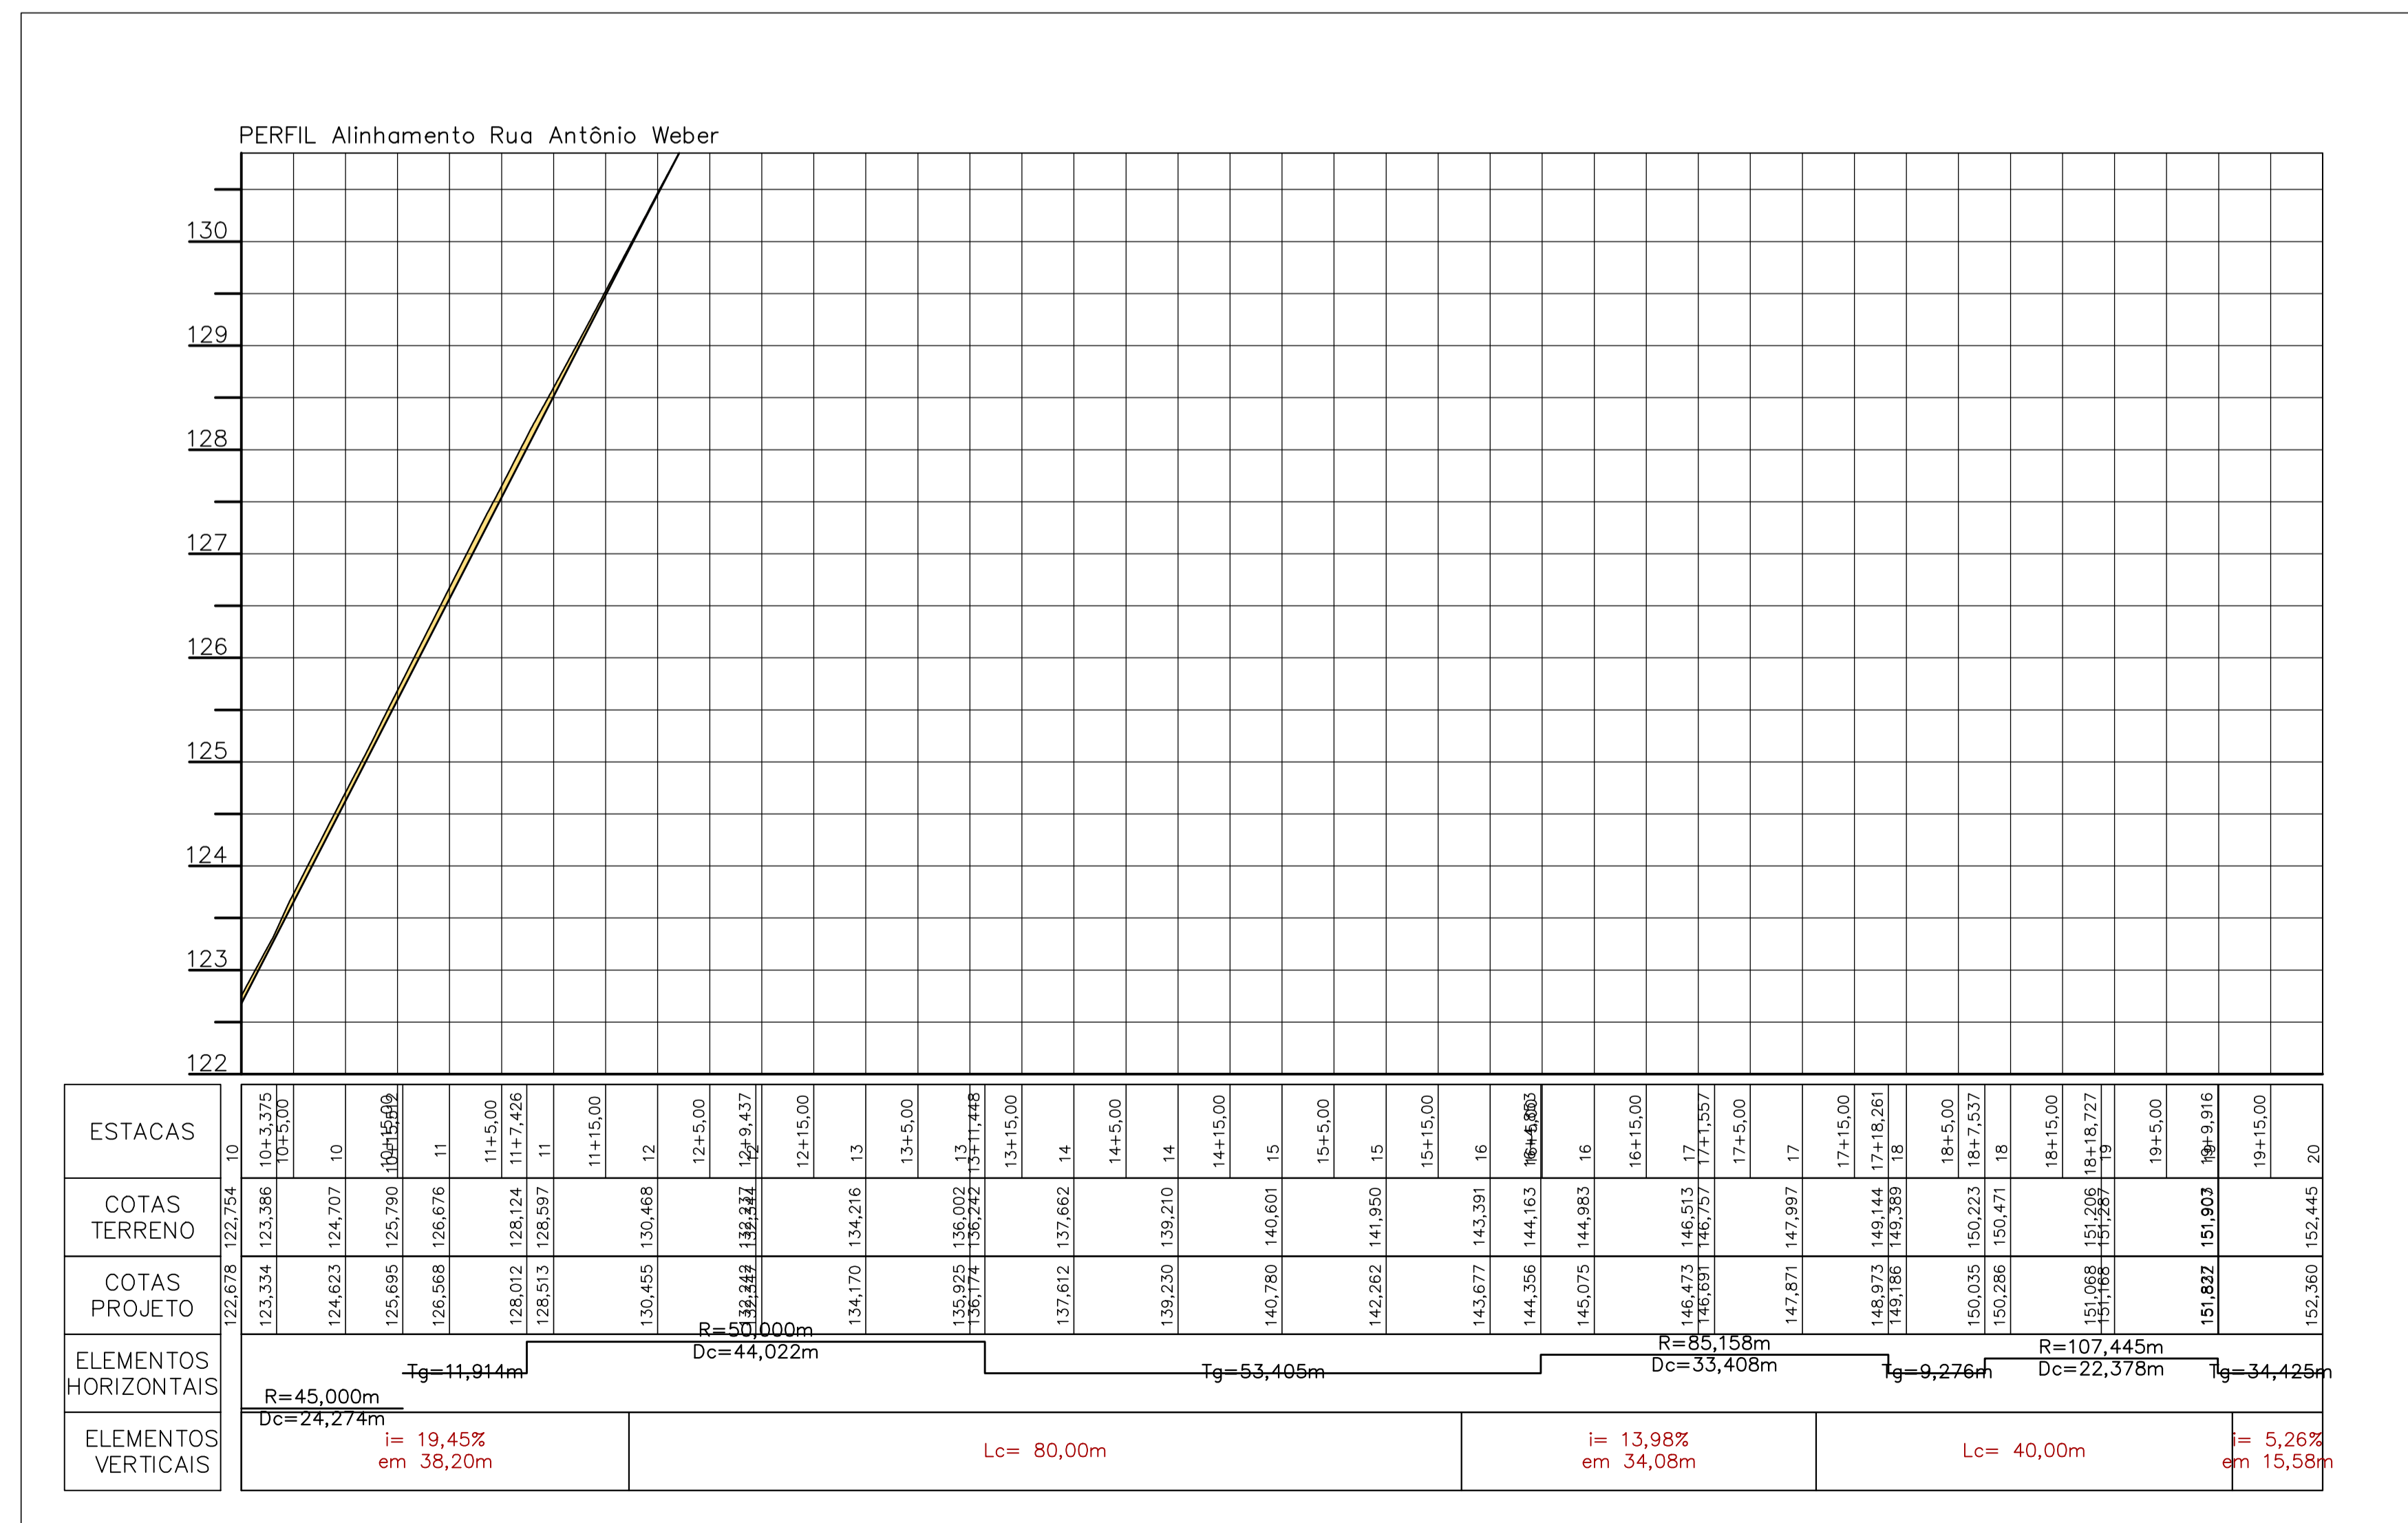

PROJETO GEOMÉTRICO

MUNICÍPIO ANTÔNIO CARLOS - SC

OBRA	CONTEÚDO
RUA ANTÔNIO WEBER - ETAPA 4	PROJETO DE PAVIMENTAÇÃO EM CONCRETO ASFÁLTICO PLANTA BAIXA

PROJETO	APROVAÇÃO DA PREFEITURA
CRISTIANE FREITAS Engenheira Civil CREA/SC 109.760-3	

REVISÃO	DATA	PRANCHA
VERSÃO INICIAL	MAR/2021	2/8

ASSOCIAÇÃO DOS MUNICÍPIOS DA REGIÃO DA GRANDE FLORIANÓPOLIS "GRANFPOLIS" ASSESSORIA DE ENGENHARIA E ARQUITETURA