


**LEGENDA**

- POSTO EXISTENTE
- CADASTRO
- CERCA DE ARAME
- DRENAGEM EXISTENTE
- MEIO-FIO 13X15X30X100cm
- CORTE
- ATERRO
- BORDOS EXISTENTES
- EIXO DA PISTA DE TRÁFEGO
- GREIDE DE TERRAPLENAGEM
- DESLOCAMENTO/DEMOLIÇÃO

PERFIL Alinhamento Rua Antônio Weber

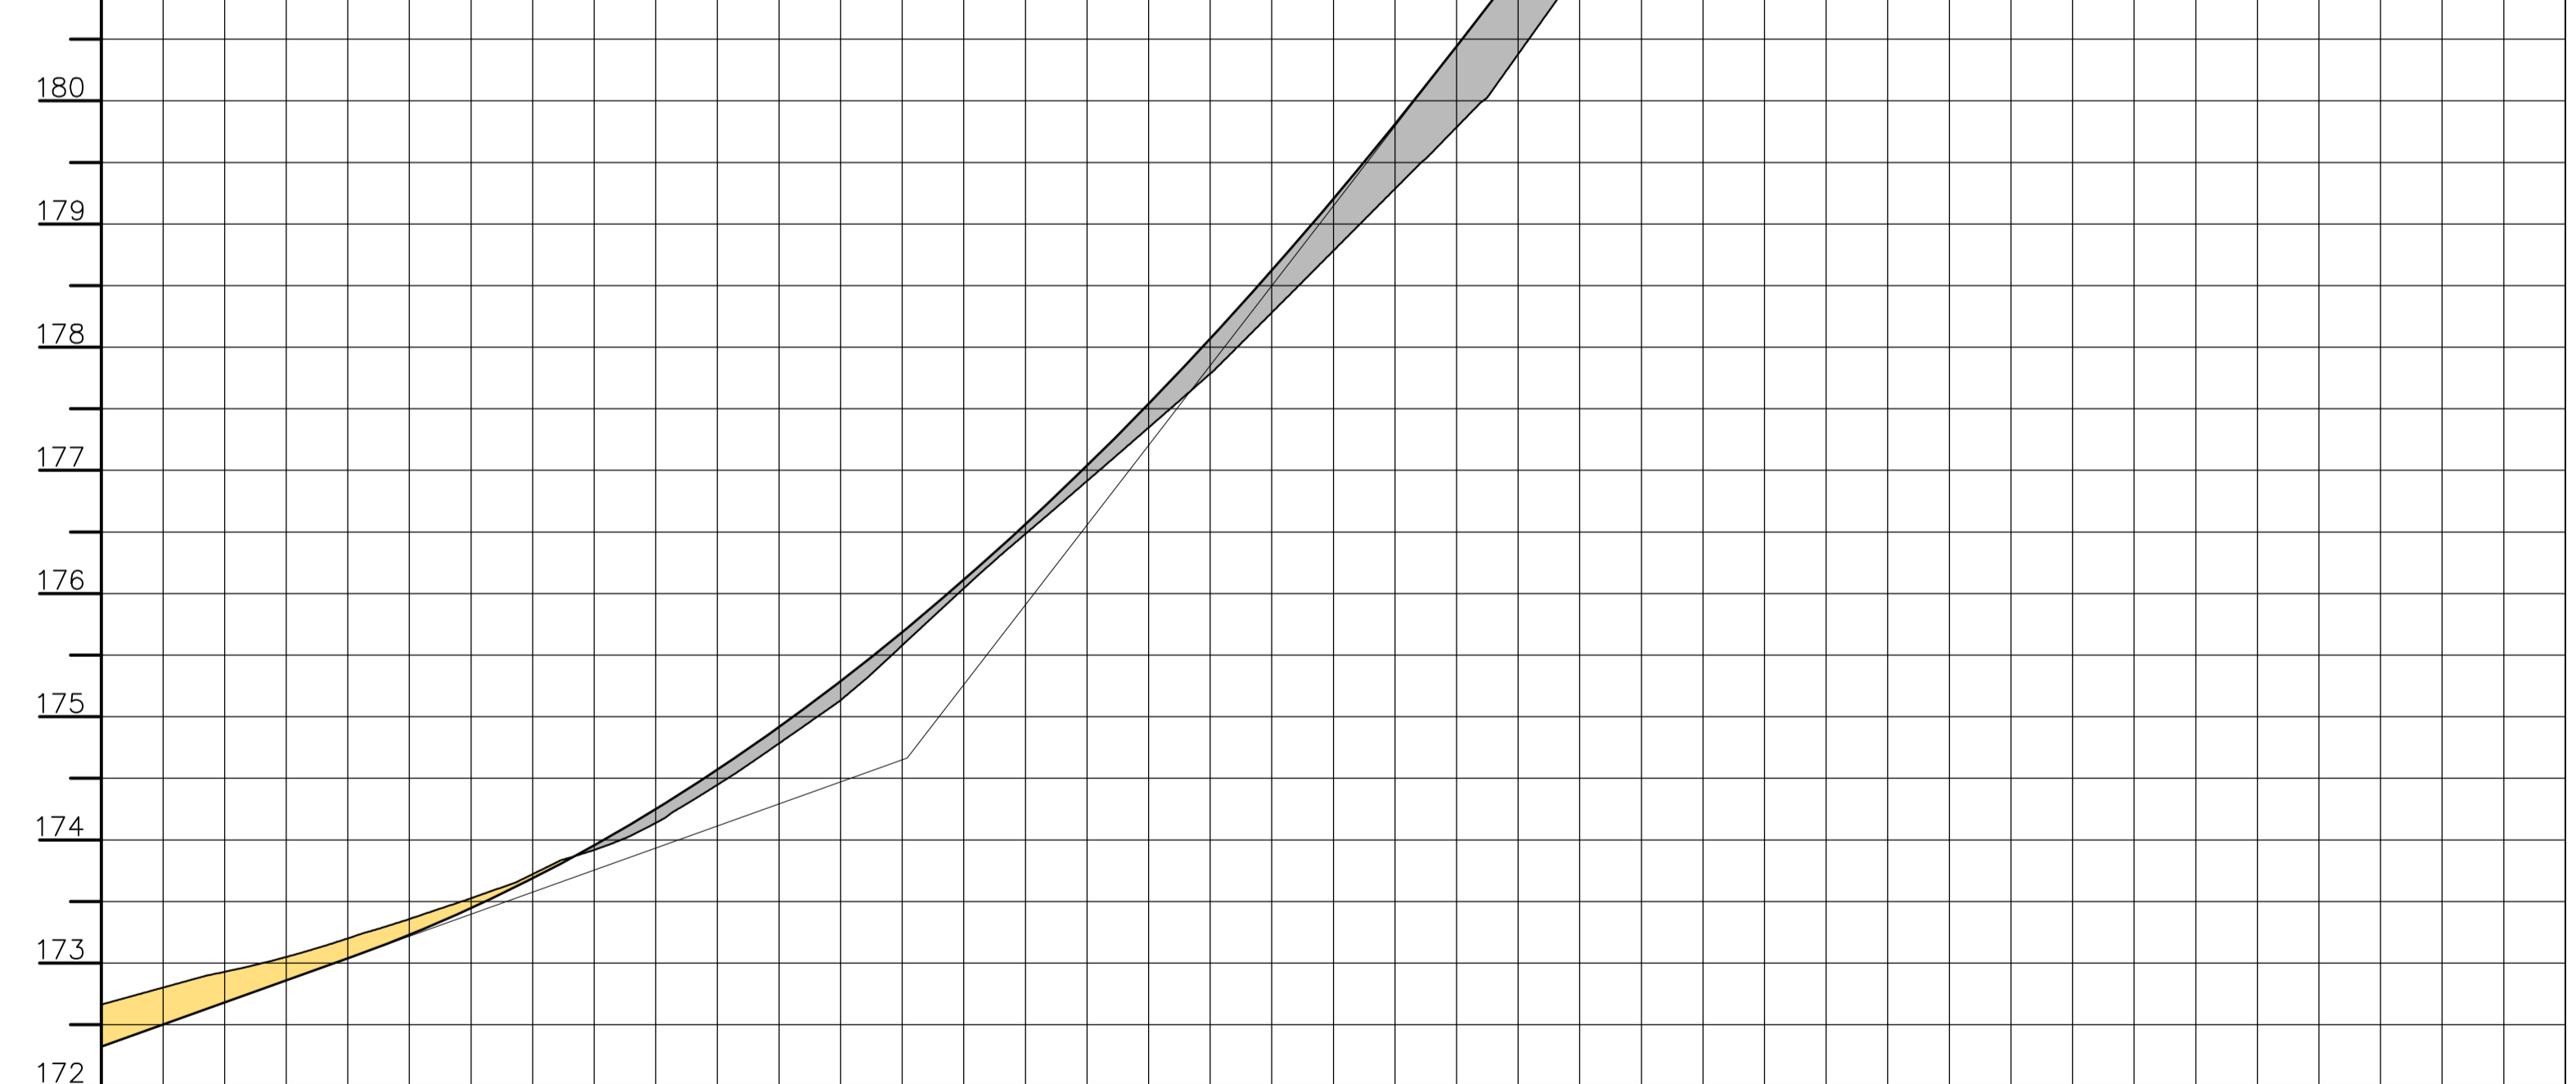

ESTACAS	30		31		32		33		34		35		36		37		38		39		40			
ELEMENTOS HORIZONTAIS	R=65,000m Dc=21,544m		Tg=7,040m		R=32,633m Dc=20,520m		Tg=4,415m		R=364,035m Dc=33,414m		Tg=41,629m		R=307,110m Dc=3,500m		Tg=39,861m		R=29,270m Dc=12,278m		Tg=26,863m					
ELEMENTOS VERTICAIS	i= 3,58% em 65,21m						Lc= 90,00m						i= 12,95% em 49,09m		Lc= 20,00m		i= 9,19% em 12,00m		Lc= 20,00m					

# PROJETO GEOMÉTRICO

MUNICÍPIO ANTÔNIO CARLOS – SC

OBRA	RUA ANTÔNIO WEBER – ETAPA 4	CONTEÚDO	PROJETO DE PAVIMENTAÇÃO EM CONCRETO ASFÁLTICO PLANTA BAIXA
------	-----------------------------	----------	--

PROJETO	APROVAÇÃO DA PREFEITURA
CRISTIANE FREITAS	Engenheira Civil
CREA/SC 109.760-3	

REVISÃO	DATA	PRANCHA
VERSÃO INICIAL	MAR/2021	4/8

**ASSOCIAÇÃO DOS MUNICÍPIOS DA REGIÃO DA GRANDE FLORIANÓPOLIS 'GRANFPOLIS'**  
ASSESSORIA DE ENGENHARIA E ARQUITETURA