


LEGENDA

- POSTE EXISTENTE
- CADASTRO
- CERCA DE ARAME
- DRENAGEM EXISTENTE
- MEIO-FIO 13X15X30X100cm
- CORTE
- ATERRO
- BORDOS EXISTENTES
- EIXO DA PISTA DE TRÁFEGO
- GREIDE DE TERRAPLENAGEM
- DESLOCAMENTO/DEMOLIÇÃO

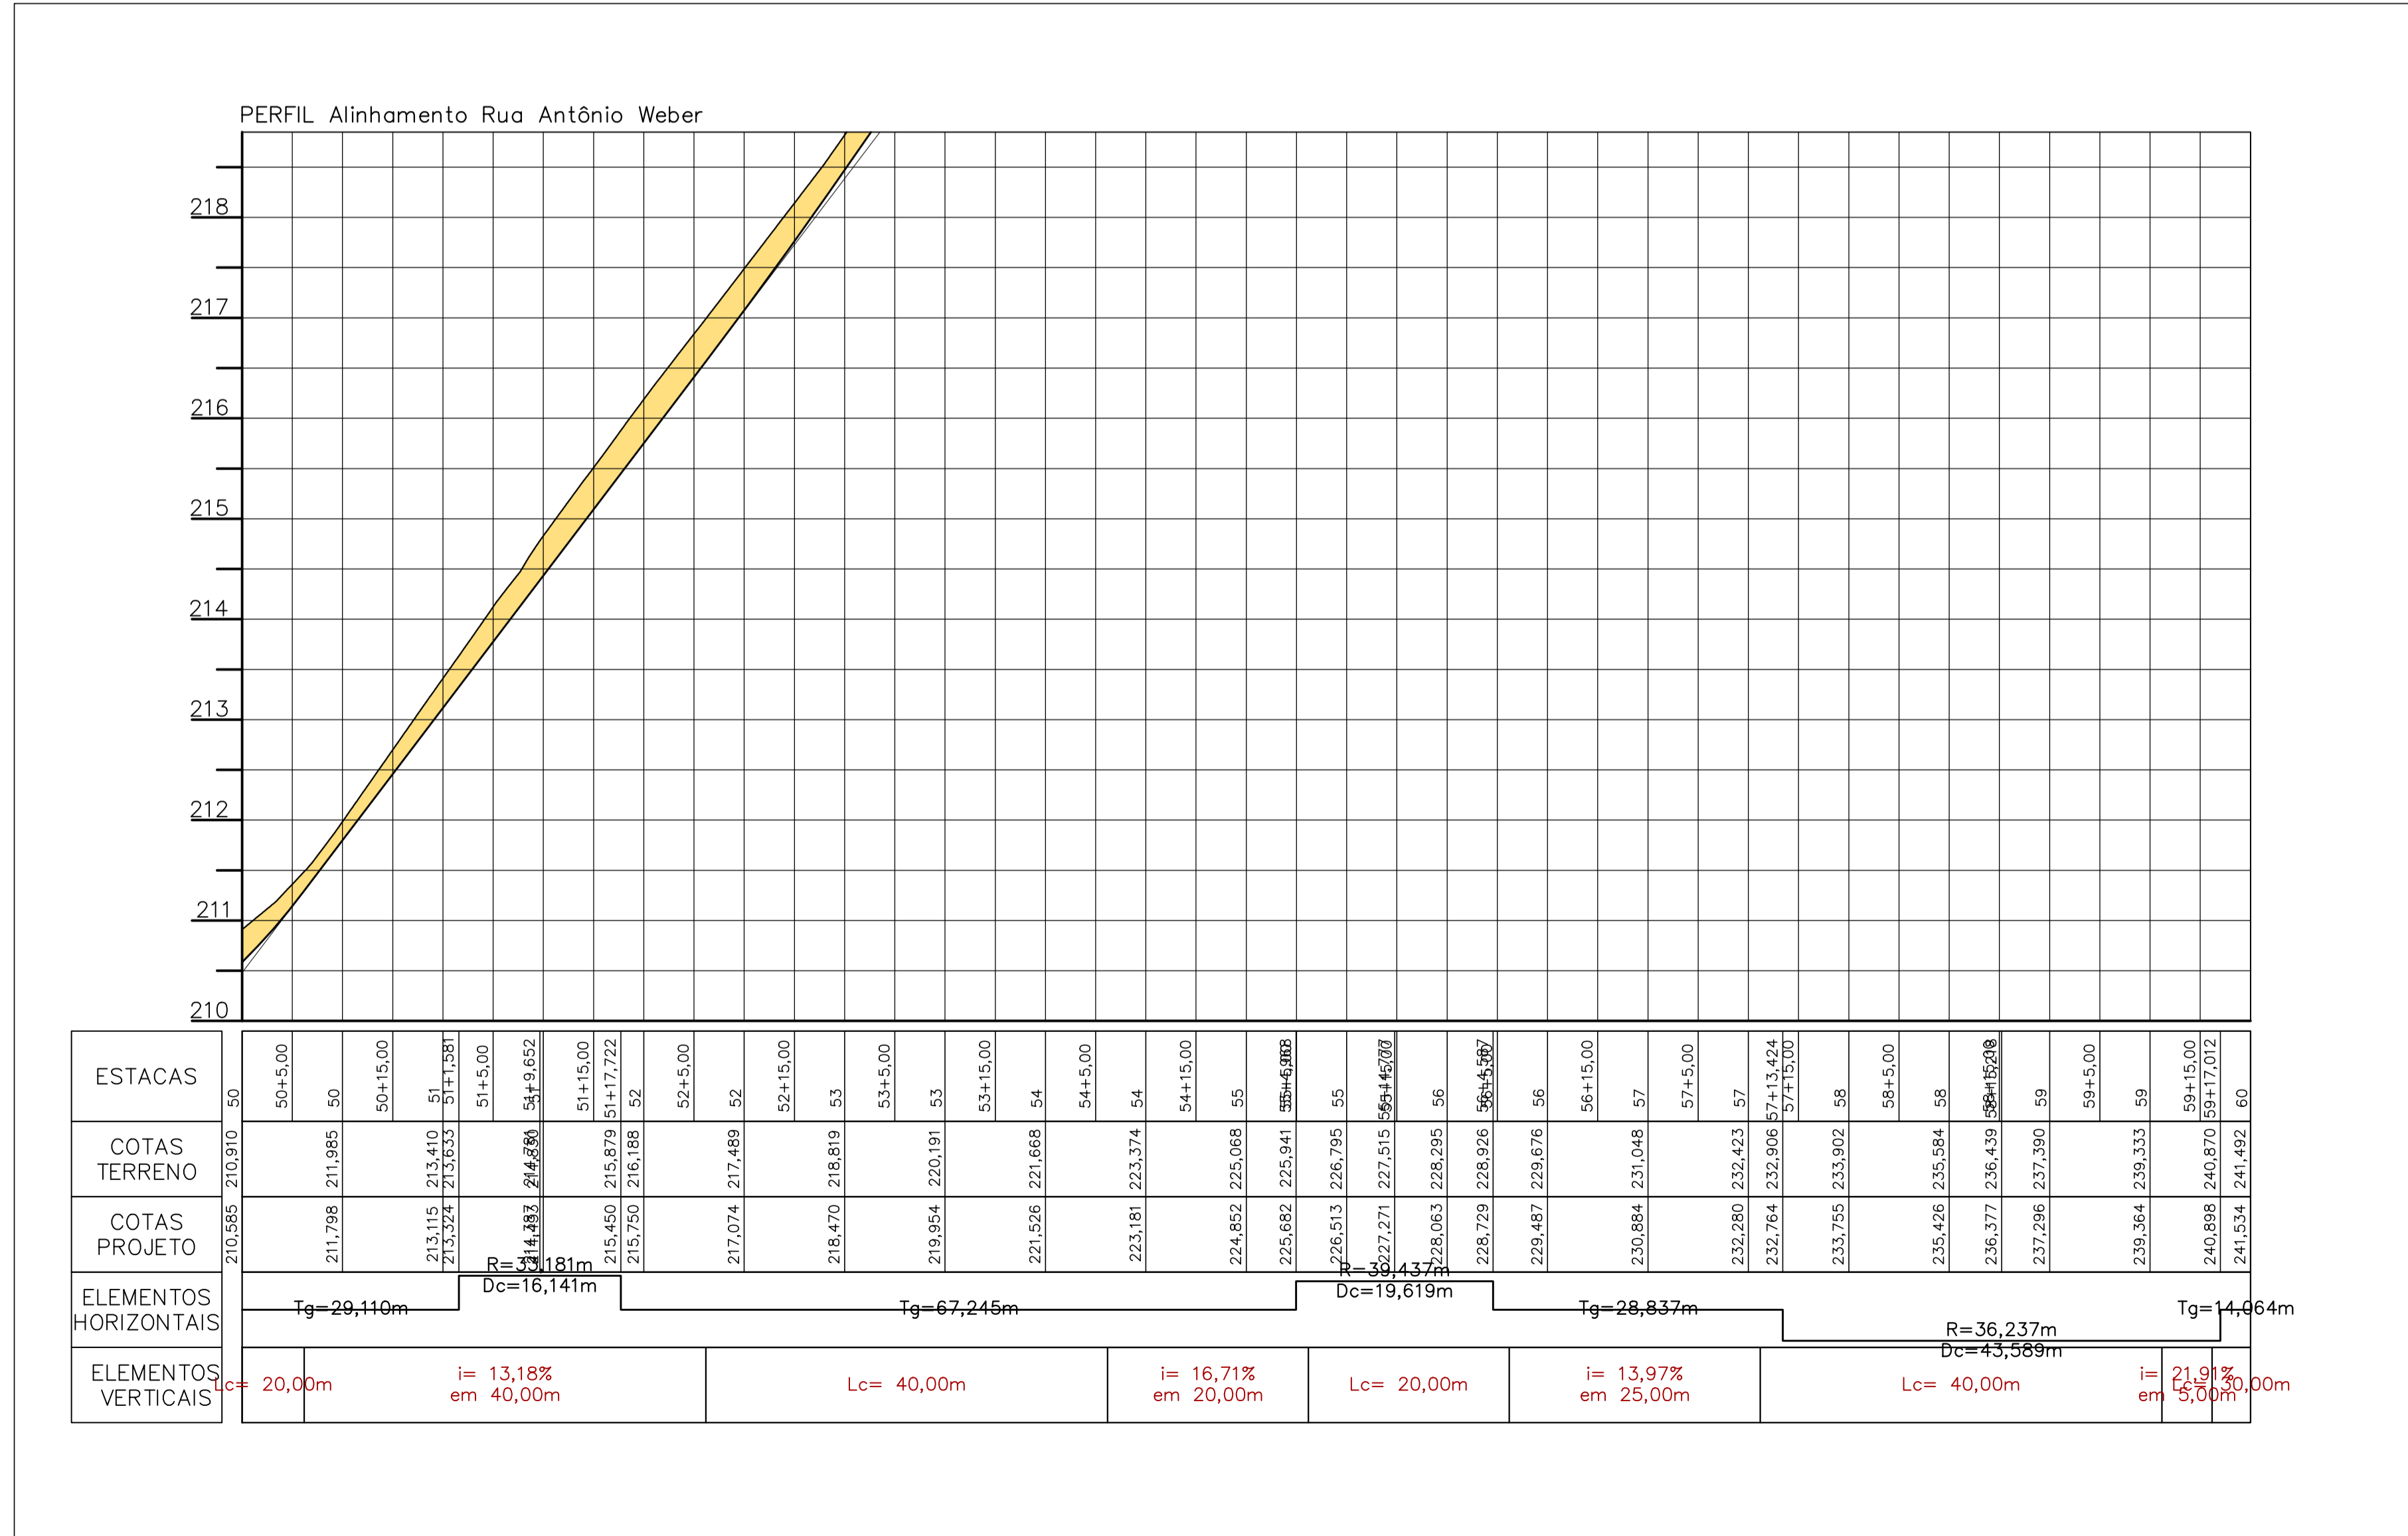

PROJETO GEOMÉTRICO

MUNICÍPIO **ANTÔNIO CARLOS - SC**

OBRA **RUA ANTÔNIO WEBER - ETAPA 4**

CONTEÚDO **PROJETO DE PAVIMENTAÇÃO EM CONCRETO ASFÁLTICO PLANTA BAIXA**

PROJETO **APROVAÇÃO DA PREFEITURA**

CRISTIANE FREITAS
Engenheira Civil
CREA/SC 109.760-3

REVISÃO **VERSÃO INICIAL**

DATA **MAR/2021**

PRANCHA **5/8**

