


LEGENDA

- POSTE EXISTENTE
- CADASTRO
- CERCA DE ARAME
- DRENAGEM EXISTENTE
- MEIO-FIO 13X15X30X100cm
- CORTE
- ATERRO
- BORDOS EXISTENTES
- EIXO DA PISTA DE TRÁFEGO
- GREIDE DE TERRAPLENAGEM
- DESLOCAMENTO/DEMOLIÇÃO

PERFIL Alinhamento Rua Antônio Weber

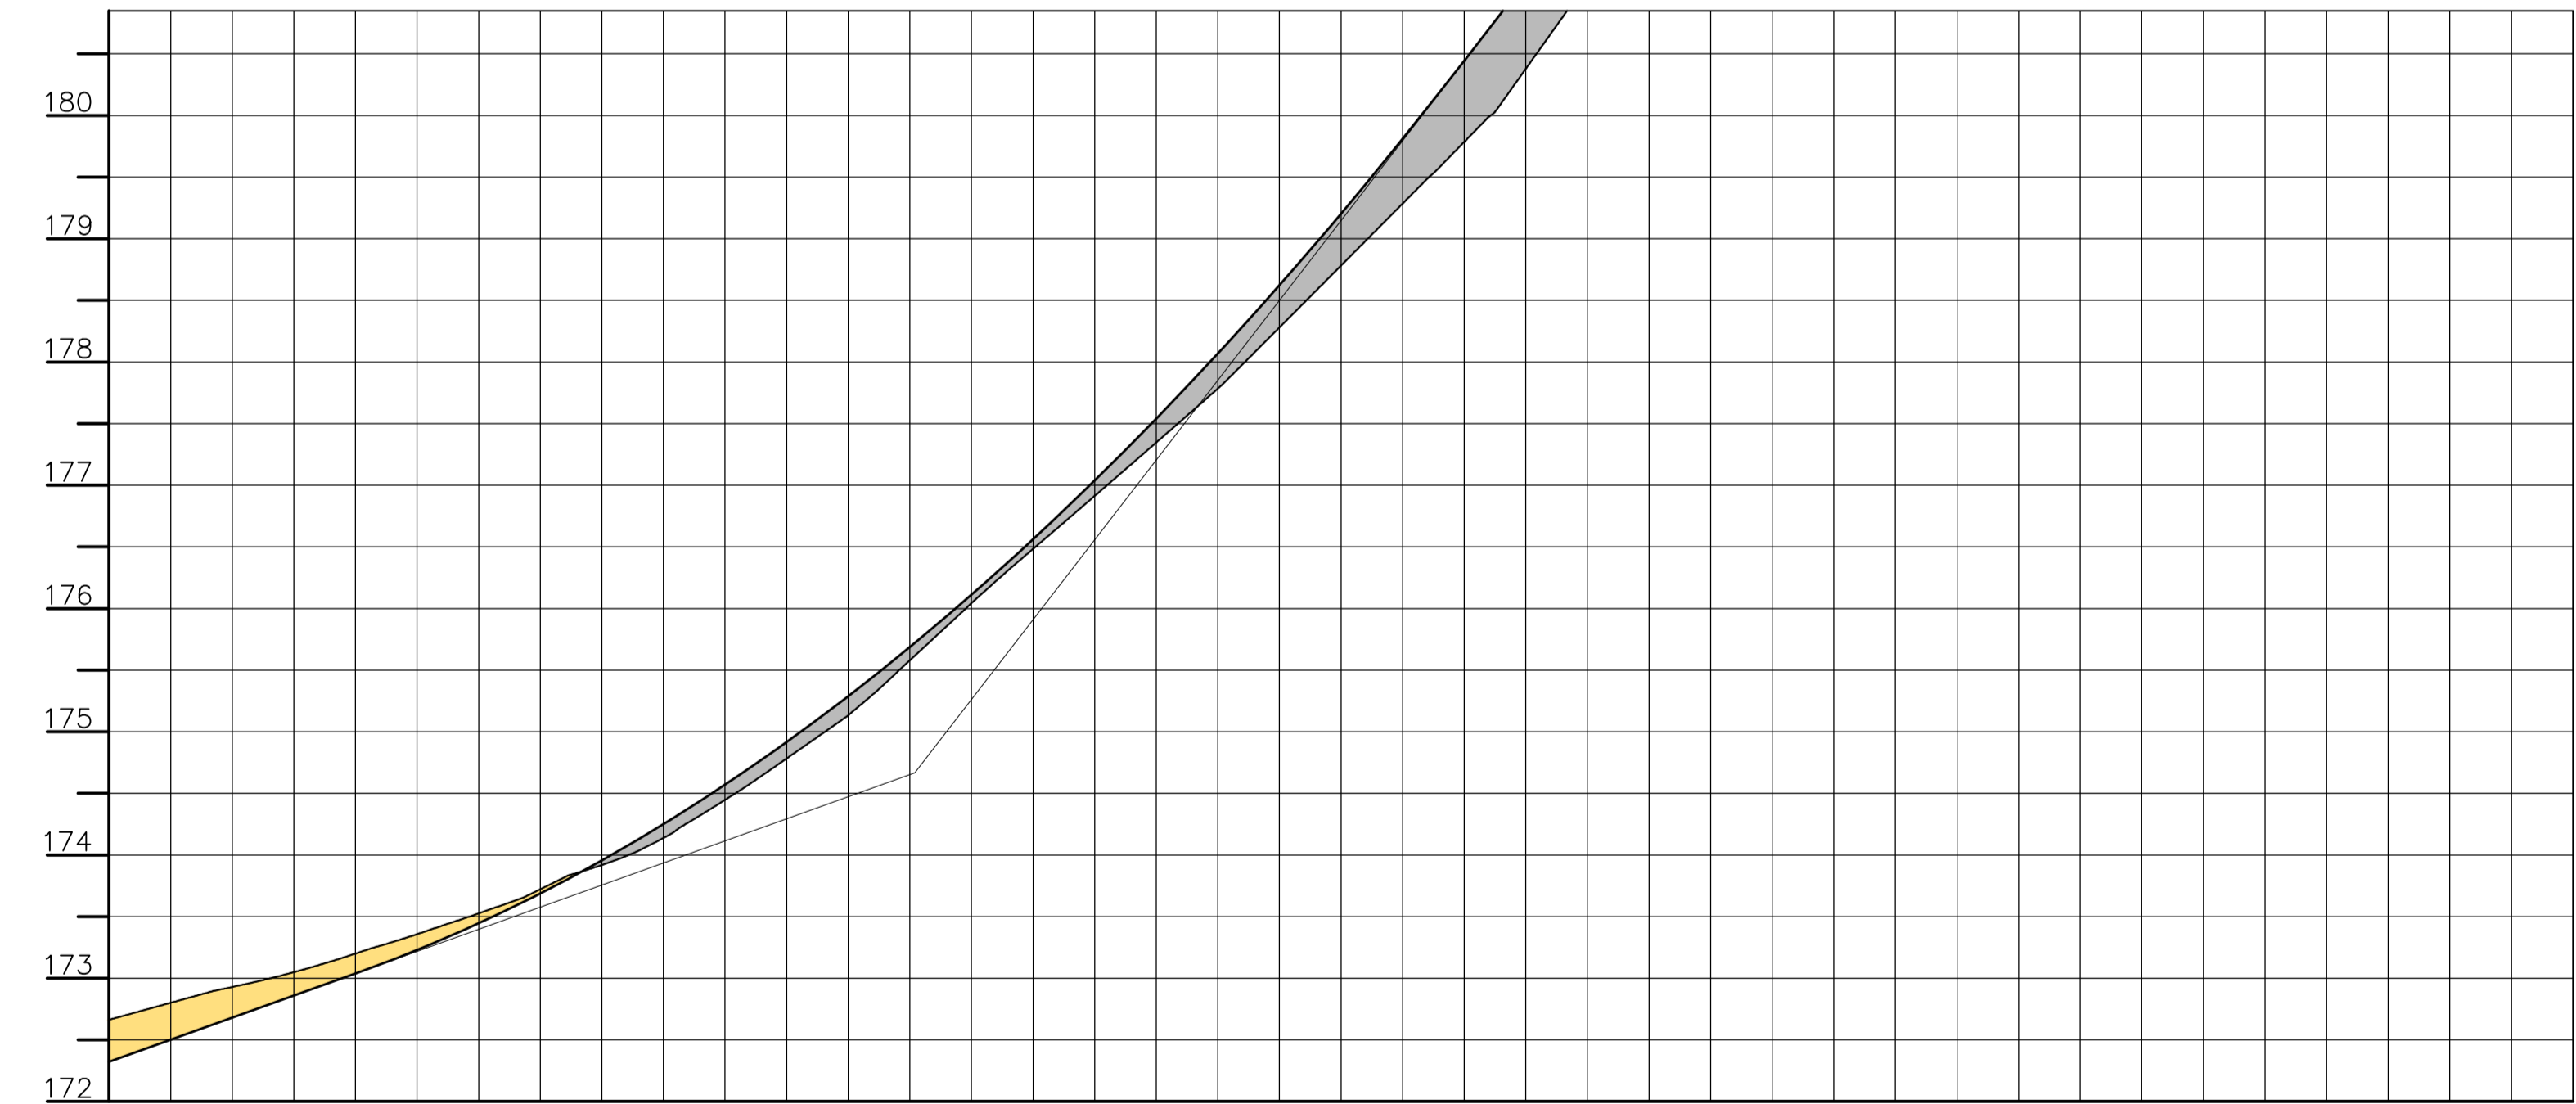

ESTACAS	COTAS TERRENO	COTAS PROJETO	ELEMENTOS HORIZONTAIS	ELEMENTOS VERTICAIS
172+32.2	172.663	172.300	Tg=36,085m R=65,000m Dc=21,544m	i= 3,58% em 65,21m
30+5,00	172.666	172.939		
30+15,00	173.099	173.099	Tg=7,049m R=32,633m Dc=20,520m	Lc= 90,00m
31+5,00	173.443	173.566		
31+15,00	173.855	173.961	Tg=4,415m R=364,035m Dc=33,414m	Lc= 90,00m
31+18,189	173.955	173.918		
32+5,00	174.468	174.350	Tg=41,629m R=307,110m Dc=3,500m	i= 12,95% em 49,09m
32+15,00	175.180	175.042		
32+15,709	175.279	175.143	Tg=39,861m R=29,270m Dc=12,278m	Lc= 20,00m
33+1,124	175.534	175.405		
33+5,00	176.111	176.043	Tg=26,843m R=12,278m Dc=12,278m	Lc= 20,00m

PROJETO GEOMÉTRICO

MUNICÍPIO ANTÔNIO CARLOS – SC

OBRA	CONTEÚDO	
RUA ANTÔNIO WEBER – ETAPA 4	PROJETO DE PAVIMENTAÇÃO EM CONCRETO ASFÁLTICO PLANTA BAIXA	
PROJETO	APROVAÇÃO DA PREFEITURA	
CRISTIANE FREITAS Engenheira Civil CREA/SC 109.760-3		
REVISÃO	DATA	FRANCHA
VERSÃO INICIAL	MAR/2021	6/8