


1-1-GRANF-INFRA-GEOMÉTRICO-ANTÔNIO WEBER 4.dwg
Engenheira Cristiane Freitas

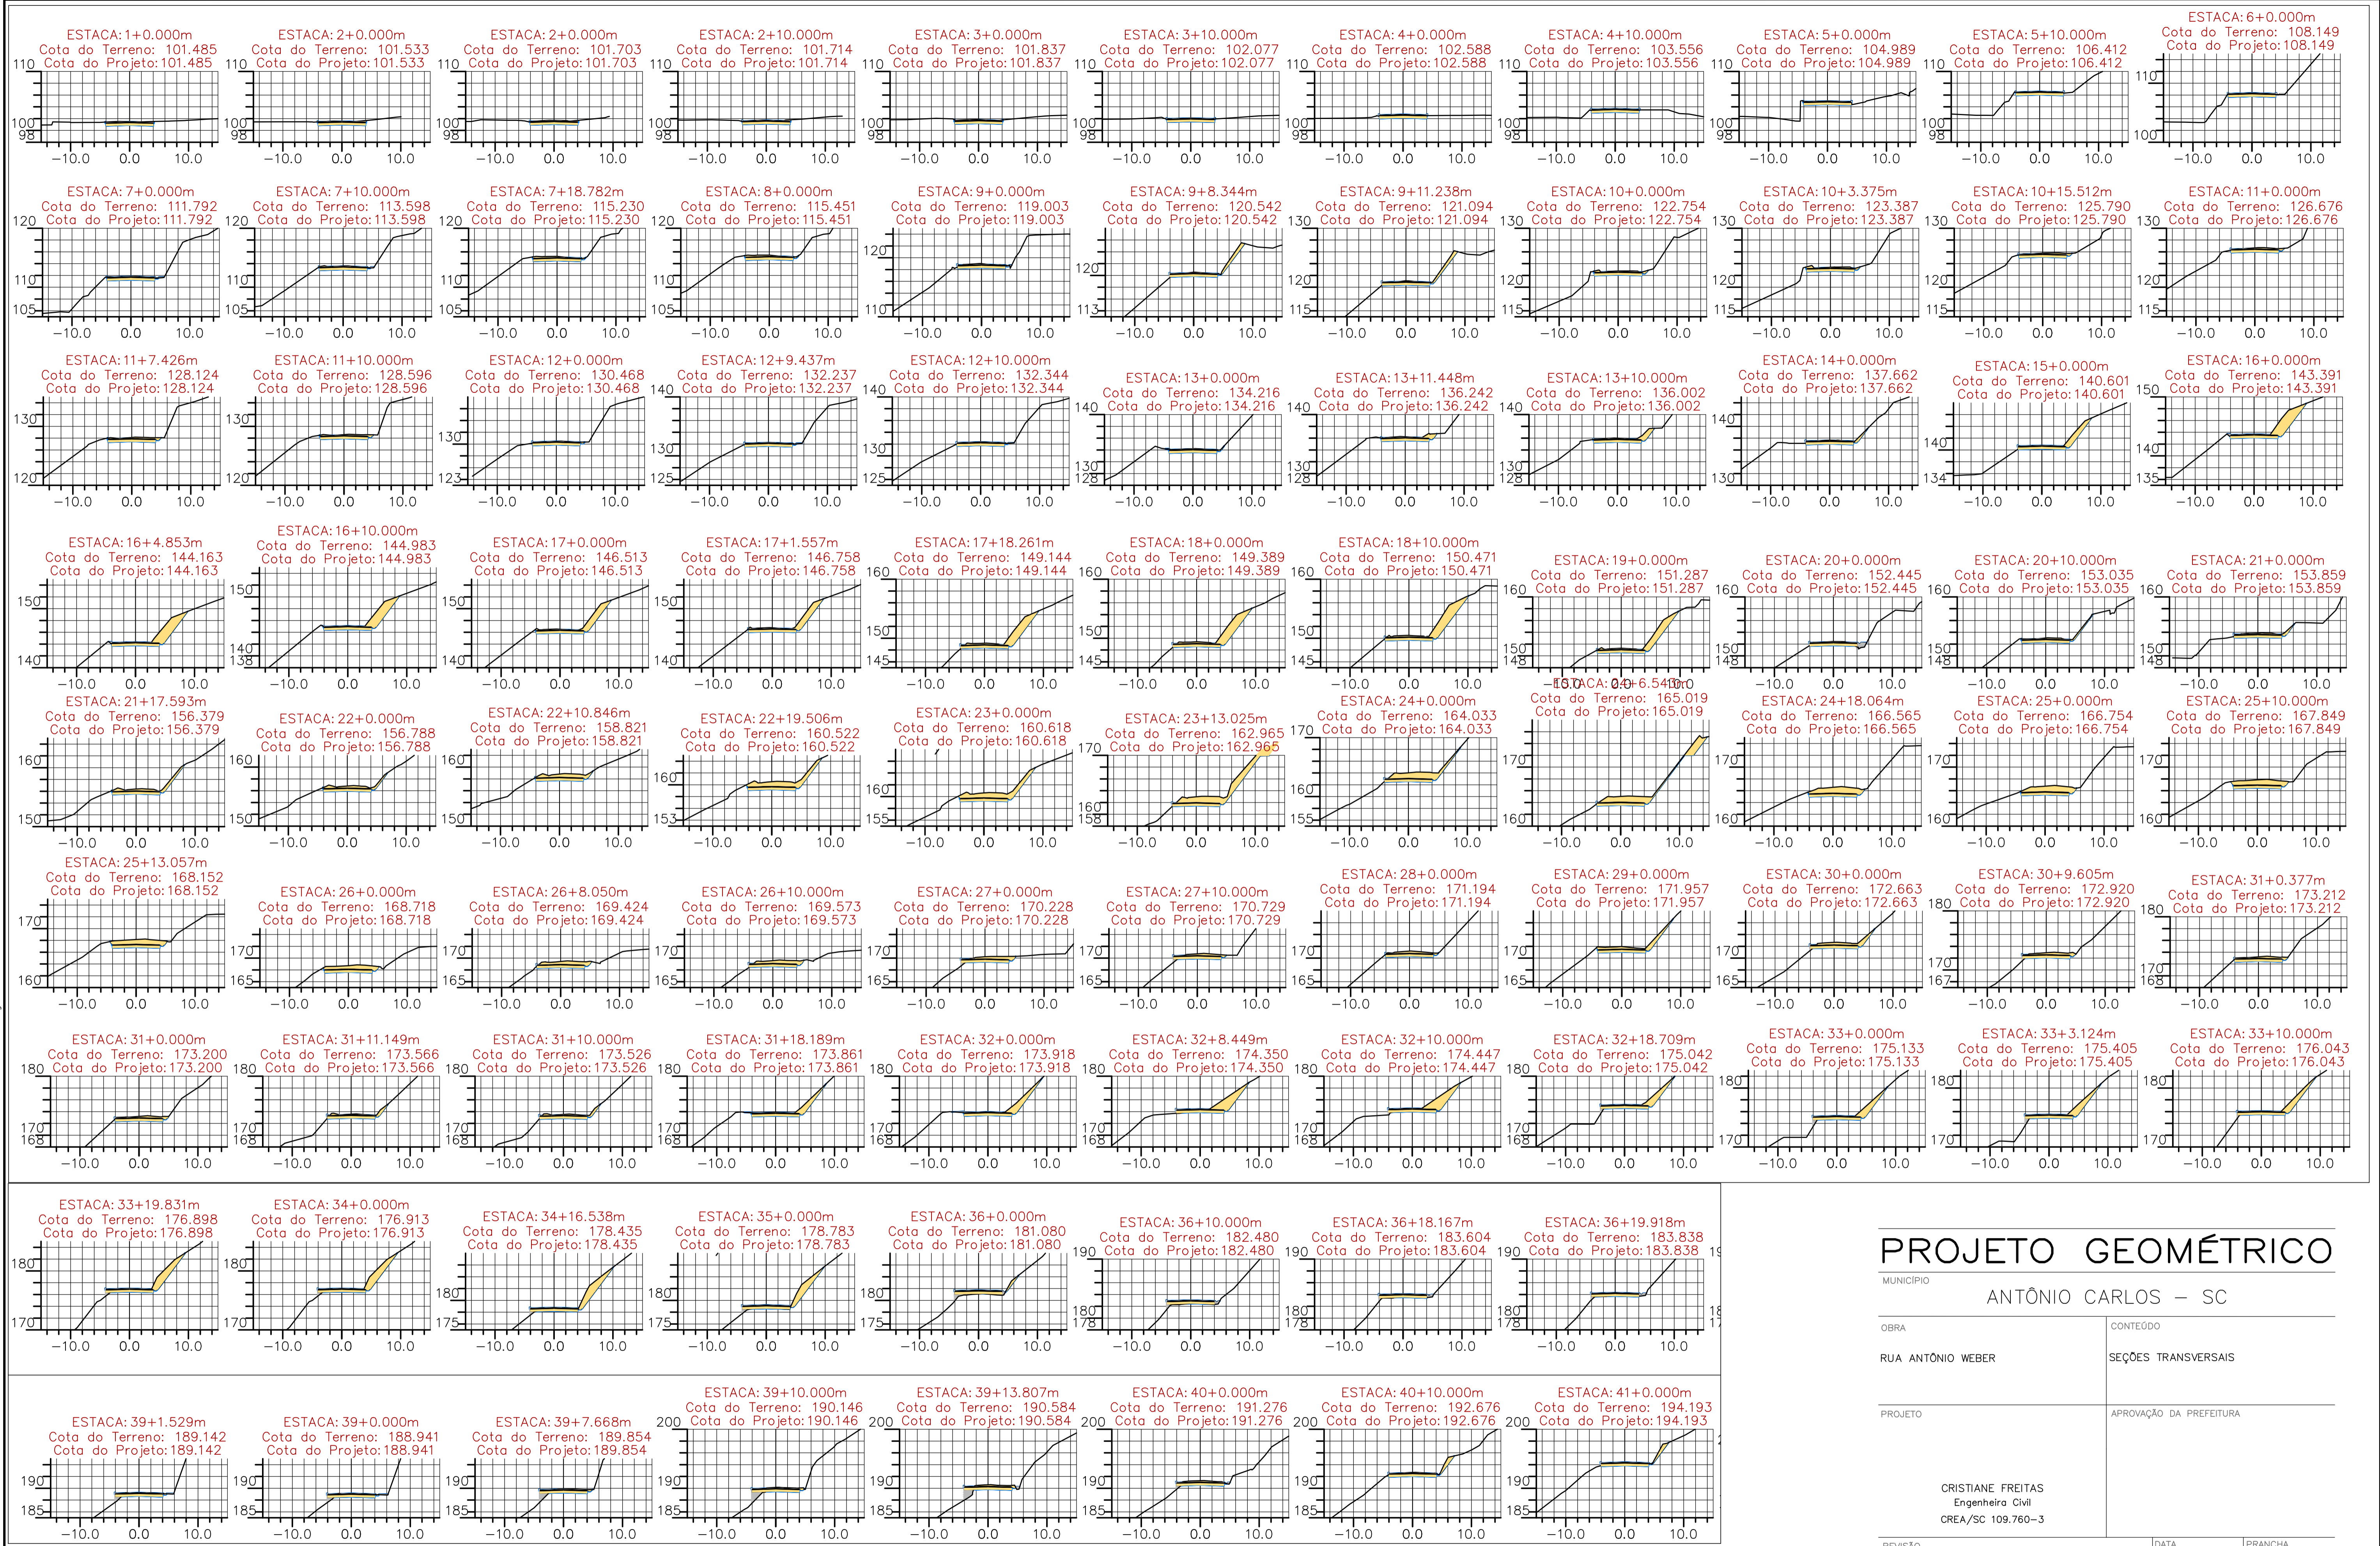

PROJETO GEOMÉTRICO

MUNICÍPIO	ANTÔNIO CARLOS - SC	
OBRA	RUA ANTÔNIO WEBER	
CONTEÚDO	SEÇÕES TRANSVERSAIS	
PROJETO	APROVAÇÃO DA PREFEITURA	
	CRISTIANE FREITAS Engenheira Civil CREA/SC 109.760-3	
REVISÃO	DATA	PRANCHA
VERSÃO INICIAL	MAR/2021	7/8