



1-1-GRANF-INFRA-GEOMÉTRICO-ANTÔNIO WEBER 4.dwg

Engenheira Cristiane Freitas

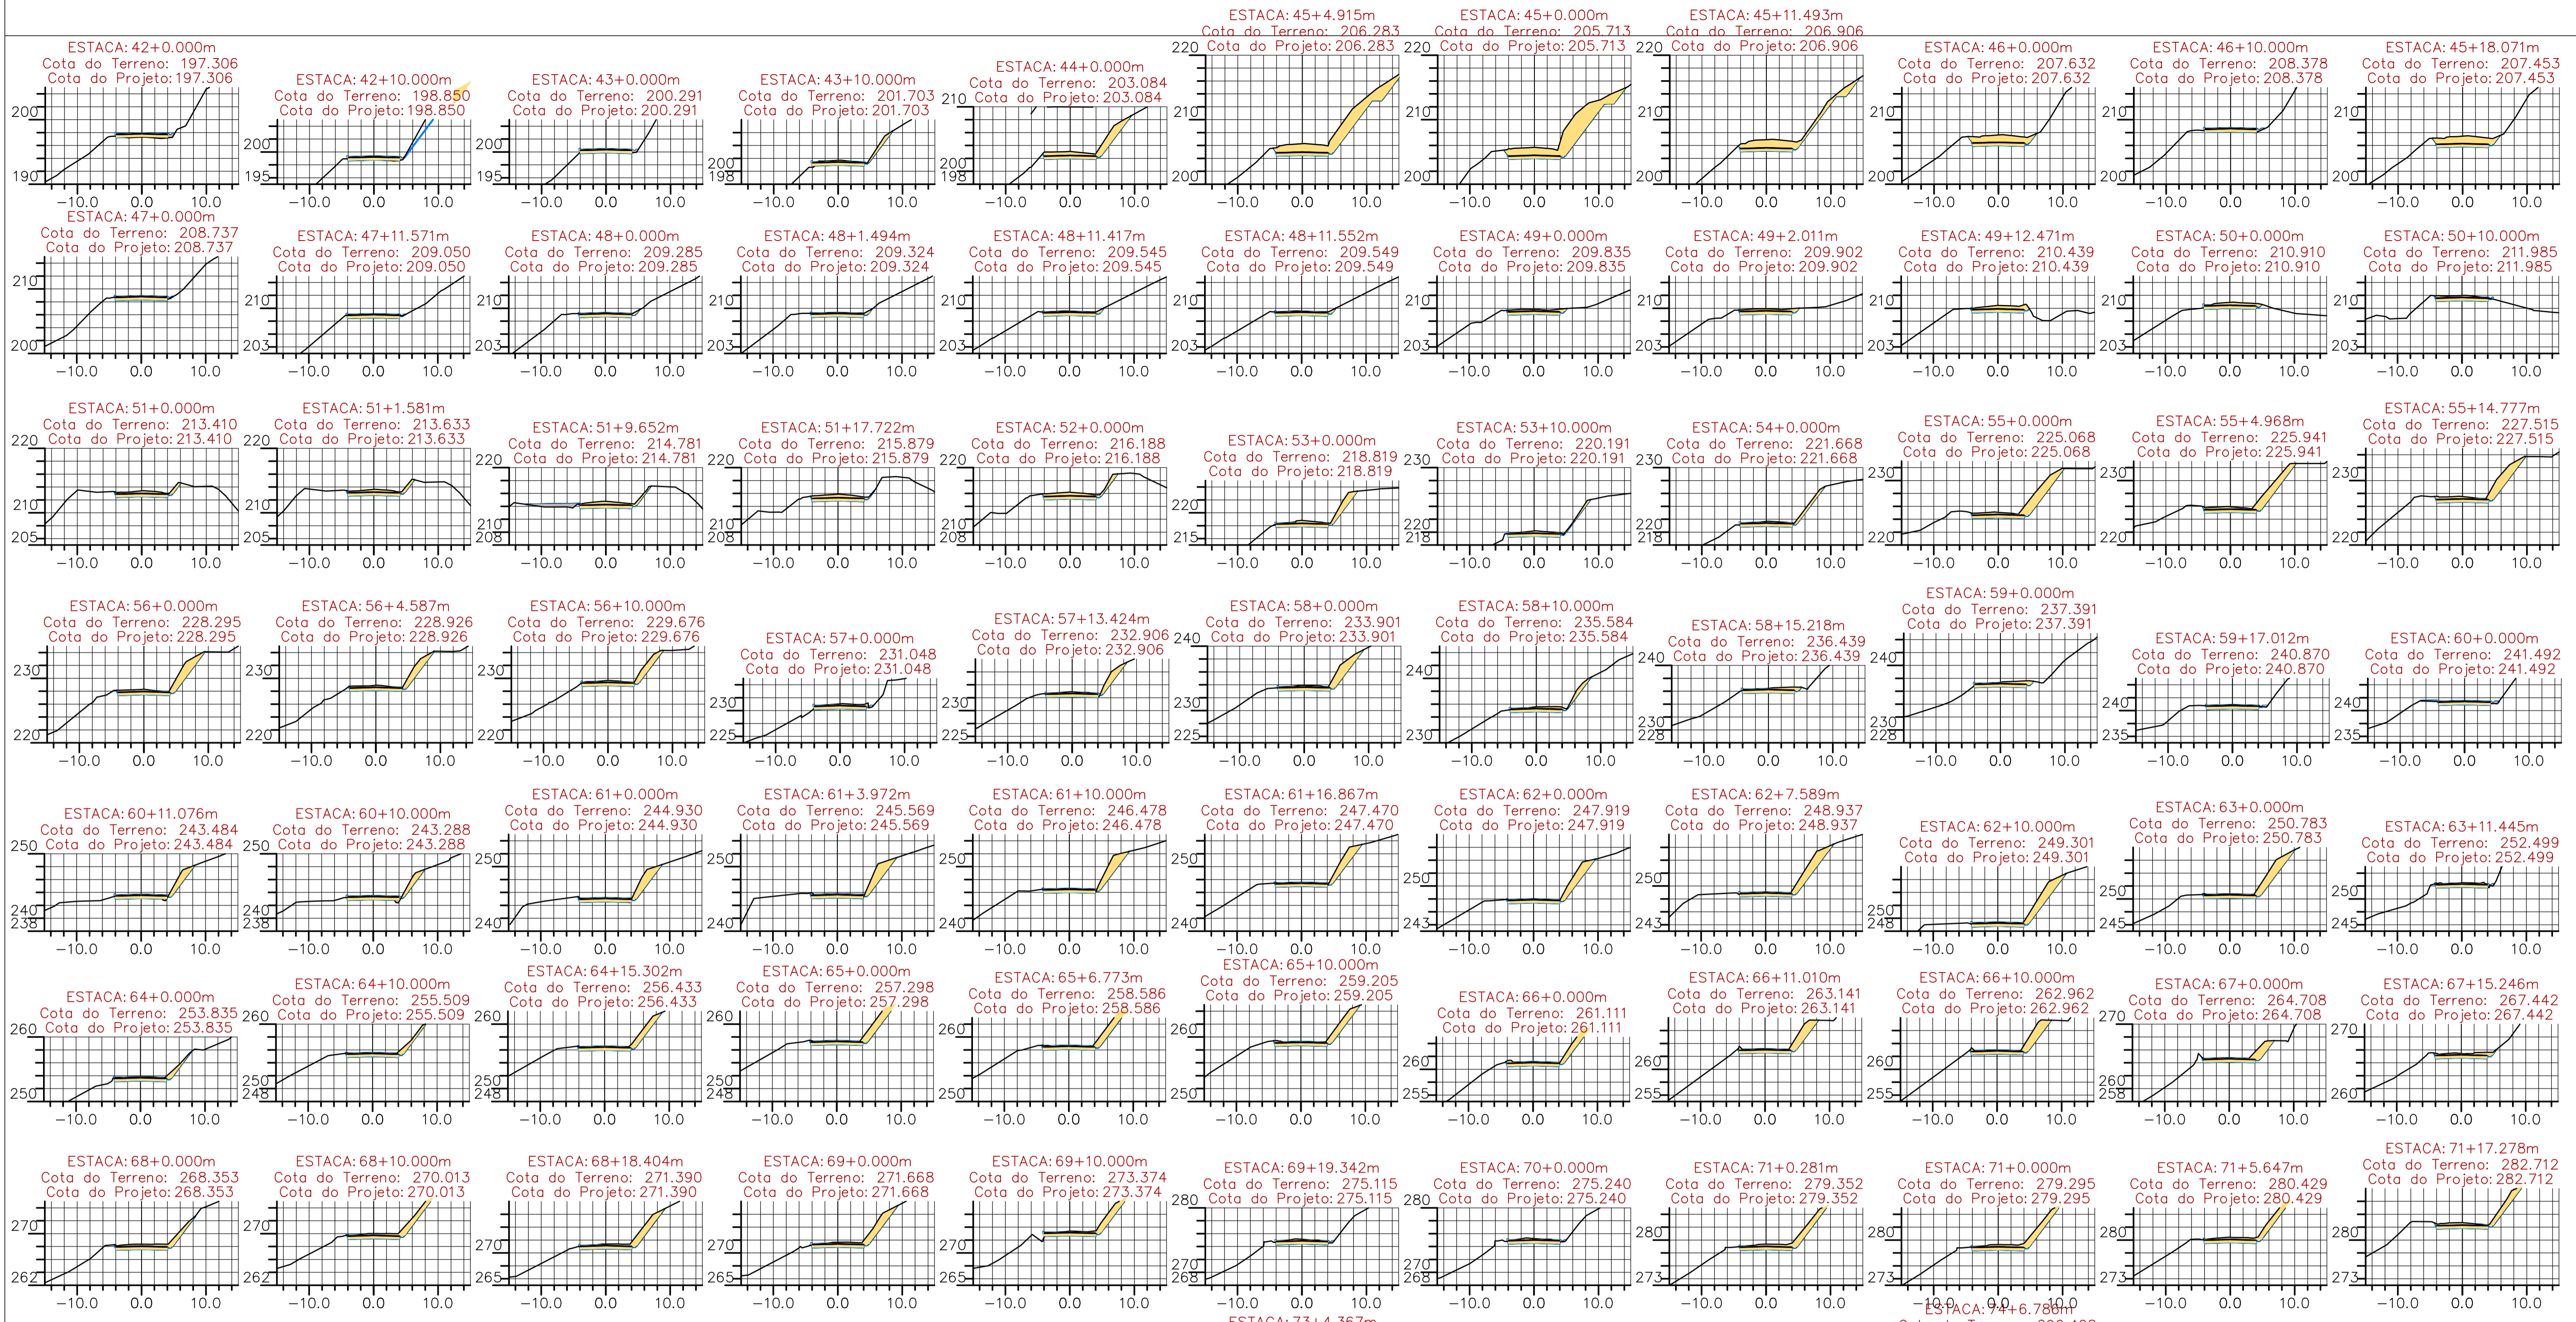

# PROJETO GEOMÉTRICO

MUNICÍPIO	ANTÔNIO CARLOS - SC	
OBRA	RUA ANTÔNIO WEBER	
CONTEÚDO	SEÇÕES TRANSVERSAIS	
PROJETO	APROVAÇÃO DA PREFEITURA	
REVISÃO	DATA	PRANCHA
VERSÃO INICIAL	MAR/2021	8/8

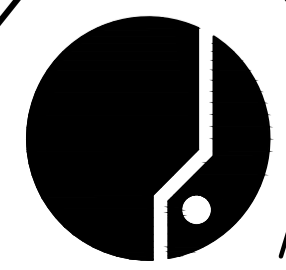

ASSOCIAÇÃO DOS MUNICÍPIOS  
DA REGIÃO DA GRANDE FLORIANÓPOLIS  
"GRANFPOLIS"  
ASSESSORIA DE ENGENHARIA E ARQUITETURA

CRISTIANE FREITAS  
Engenheira Civil  
CREA/SC 109.760-3