



1 DET. PRESIDÊNCIA
1 : 20

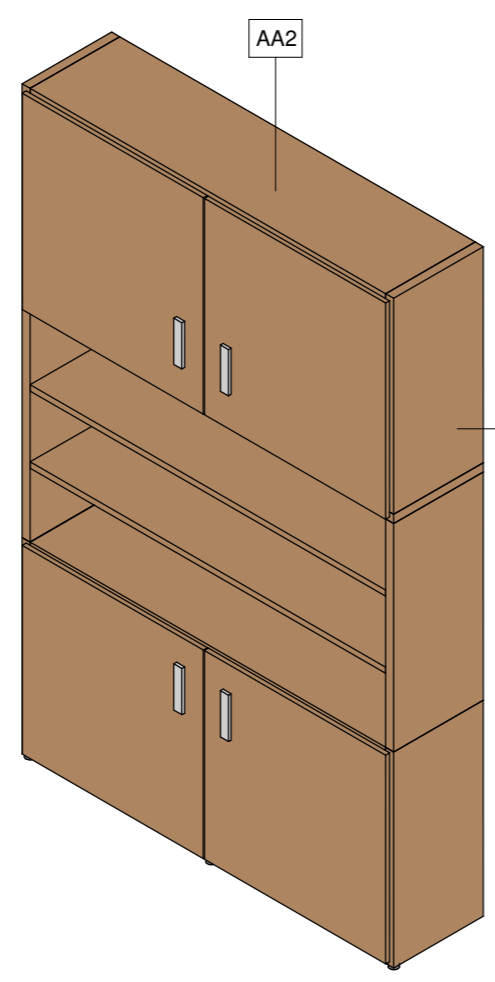


6 3D - ARMÁRIO ALTO PRESIDENCIAL


Arário alto sob medida em chapas de MDF revestidas com laminado melamínico de alta pressão na cor cinza. Portas de abrir com puxador e dobradiças simples, prateleiras internas por porta, nicho aberto central.

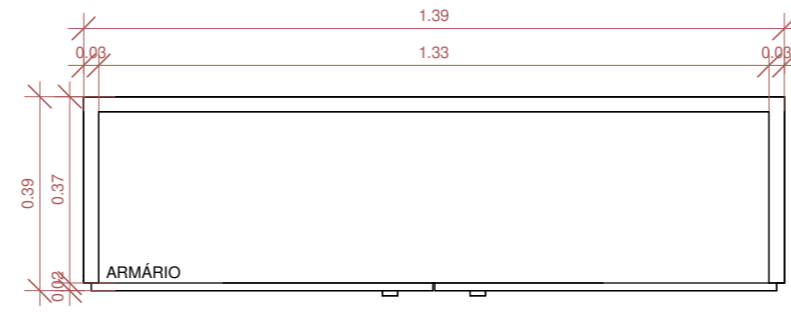


7 PLANTA BAIXA - ARMÁRIO ALTO PRESIDENCIAL
1 : 15

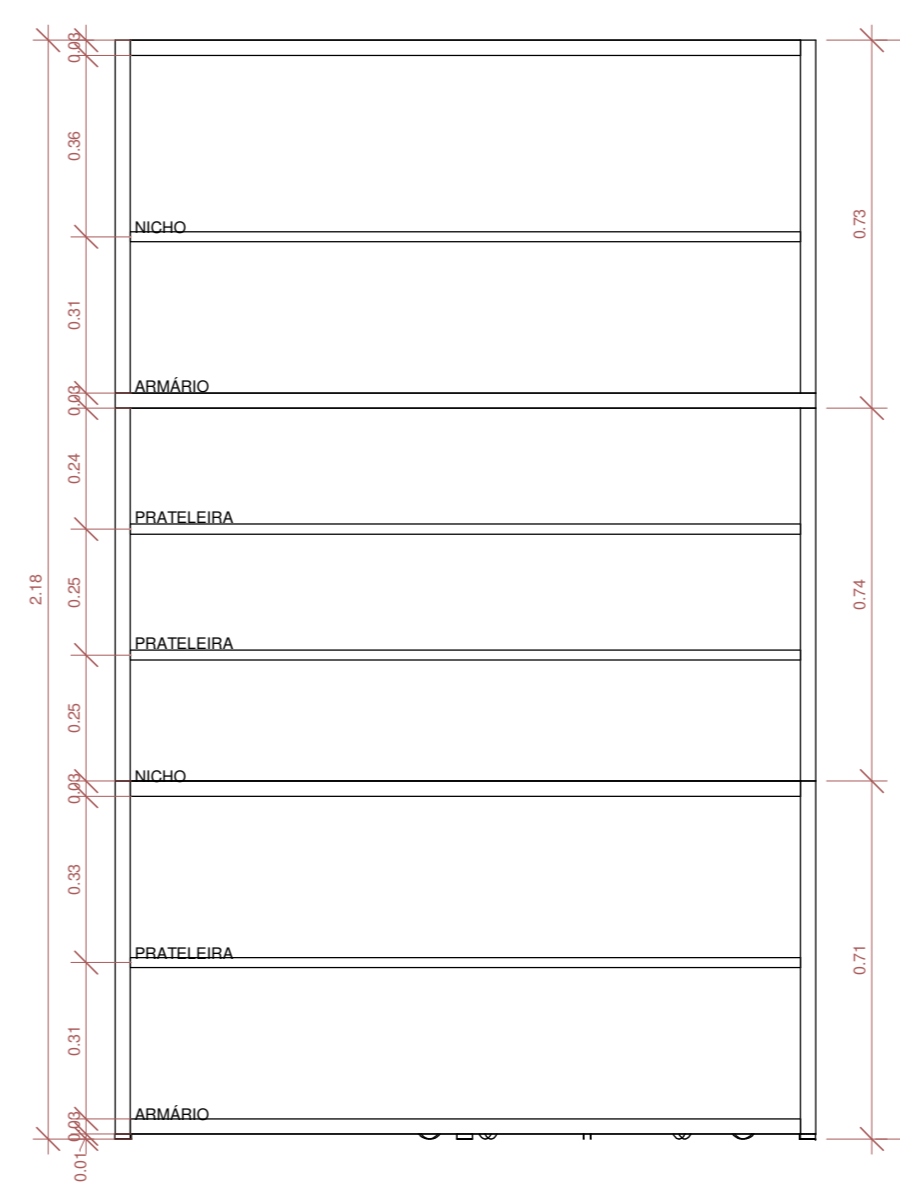

8 CORTE - ARMÁRIO ALTO PRESIDENCIAL
1 : 15

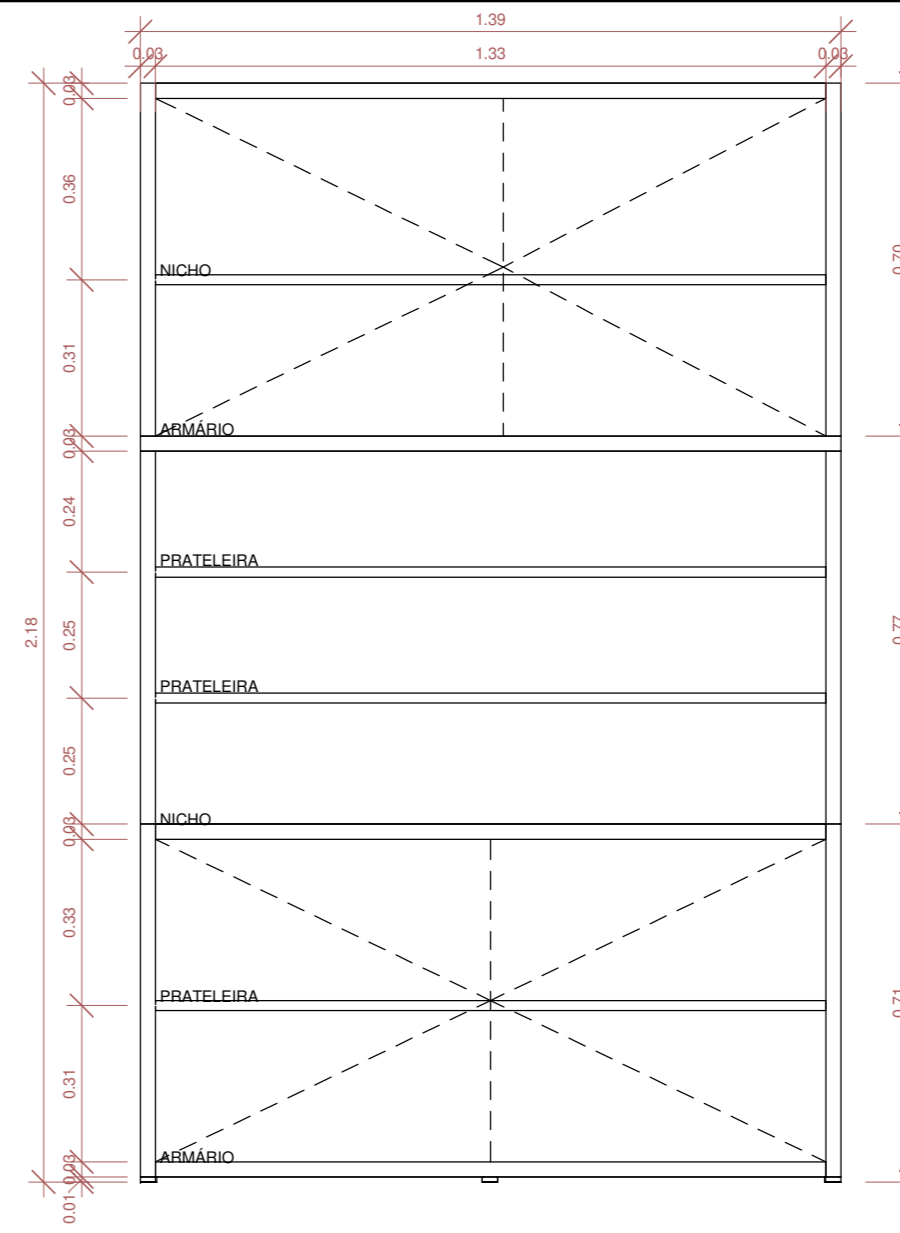


9 VISTA - ARMÁRIO ALTO PRESIDENCIAL
1 : 15

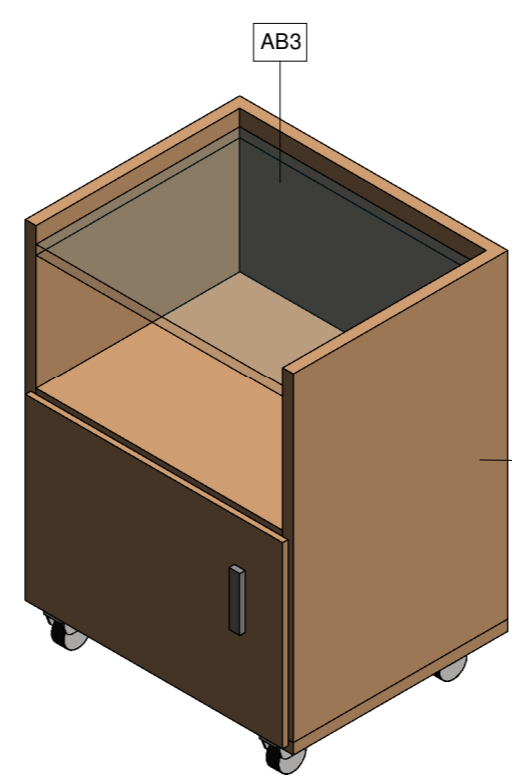


10 3D - CAFETERIA PRESIDENCIAL


Arário baixo sob medida em chapas de MDF revestidas com laminado melamínico de alta pressão na cor cinza. Portas de abrir com puxador e dobradiças simples, prateleira interna por porta.

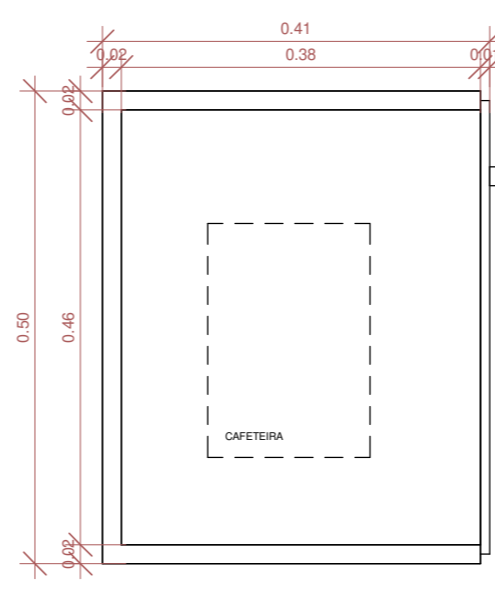


11 PLANTA BAIXA - CAFETEIRA PRESIDENCIAL
1 : 8

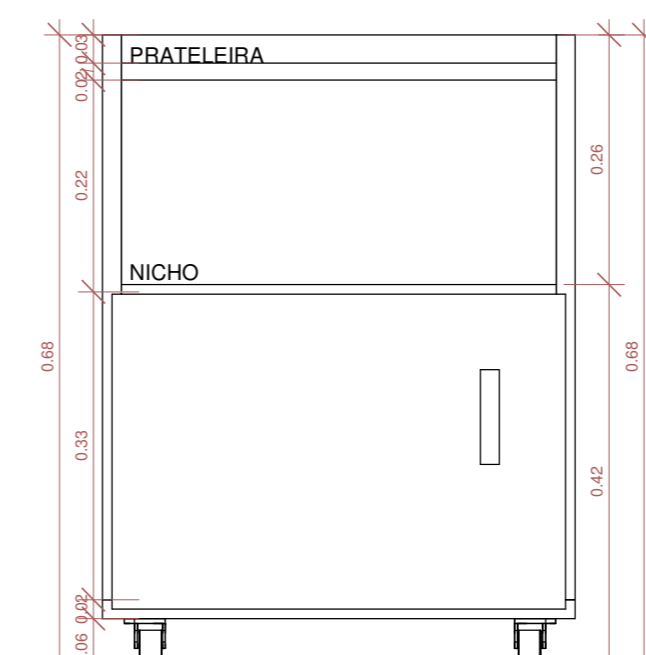


12 CORTE - CAFETEIRA PRESIDENCIAL
1 : 8

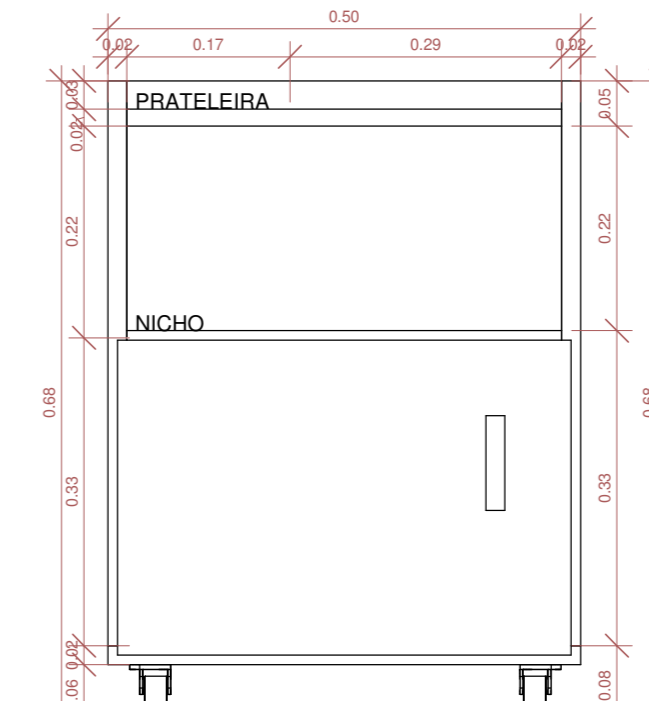

13 VISTA - CAFETEIRA PRESIDENCIAL
1 : 8

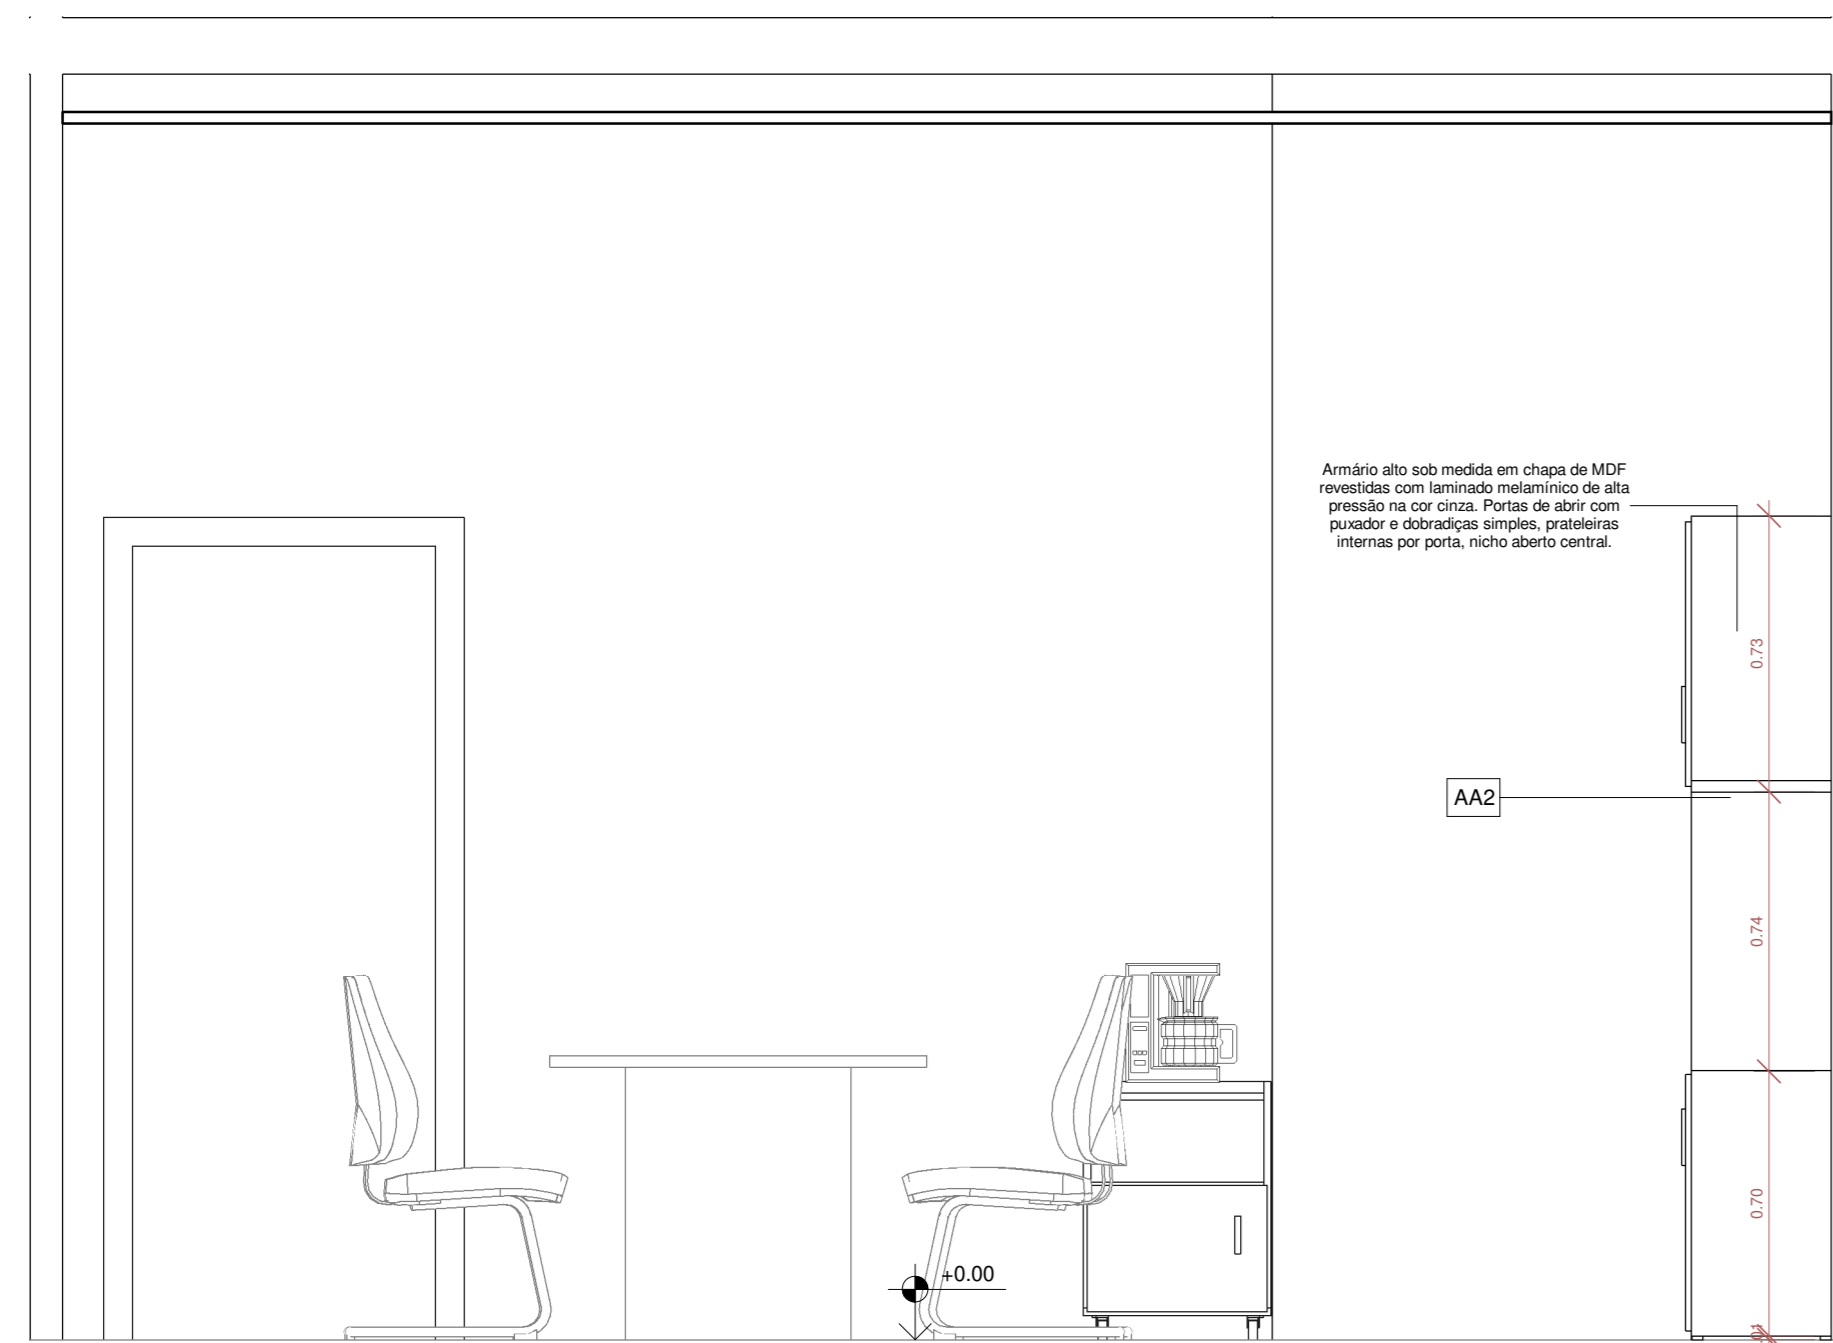


5 DET. PRESIDÊNCIA D/D
1 : 20

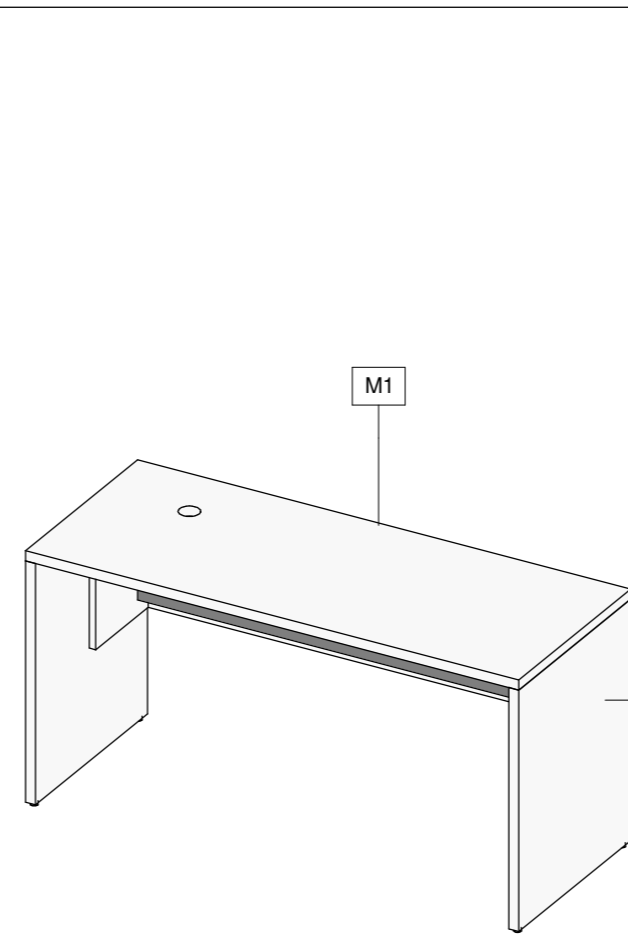


14 MESA DE COMPUTADOR


Mesa sob medida em chapas de MDF revestidas com laminado melamínico de alta pressão na cor cinza. Para o acoplamento de suporte para CPU com acabamento em laminado melamínico fosco cinza, com 4 rodízios. Base para estabilizador no tipo Shark.

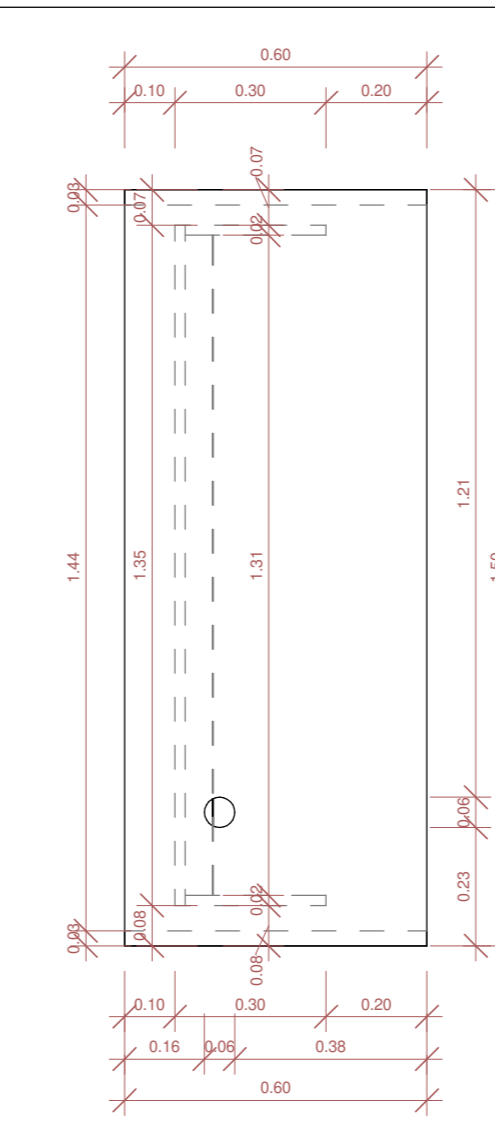


15 PLANTA BAIXA - MESA COMPUTADOR
1 : 15

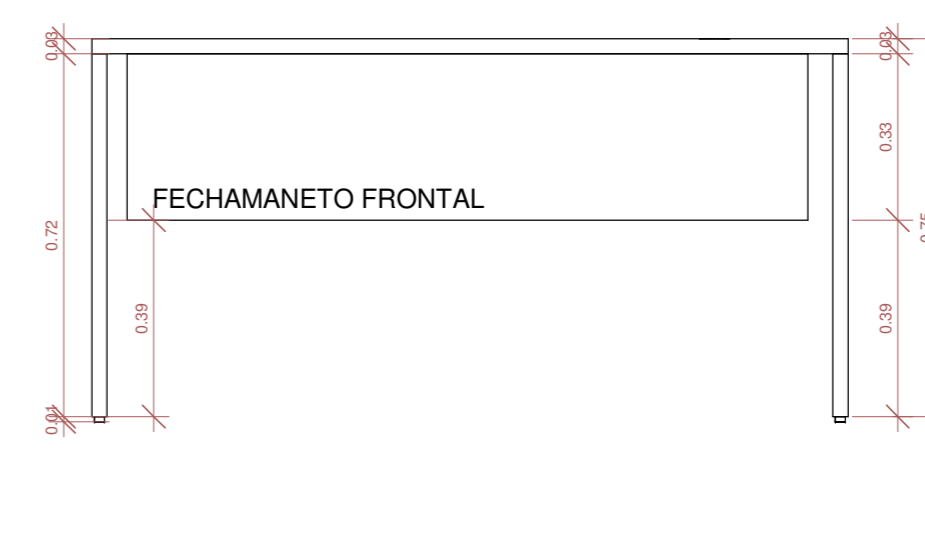


16 CORTE - MESA COMPUTADOR
1 : 15

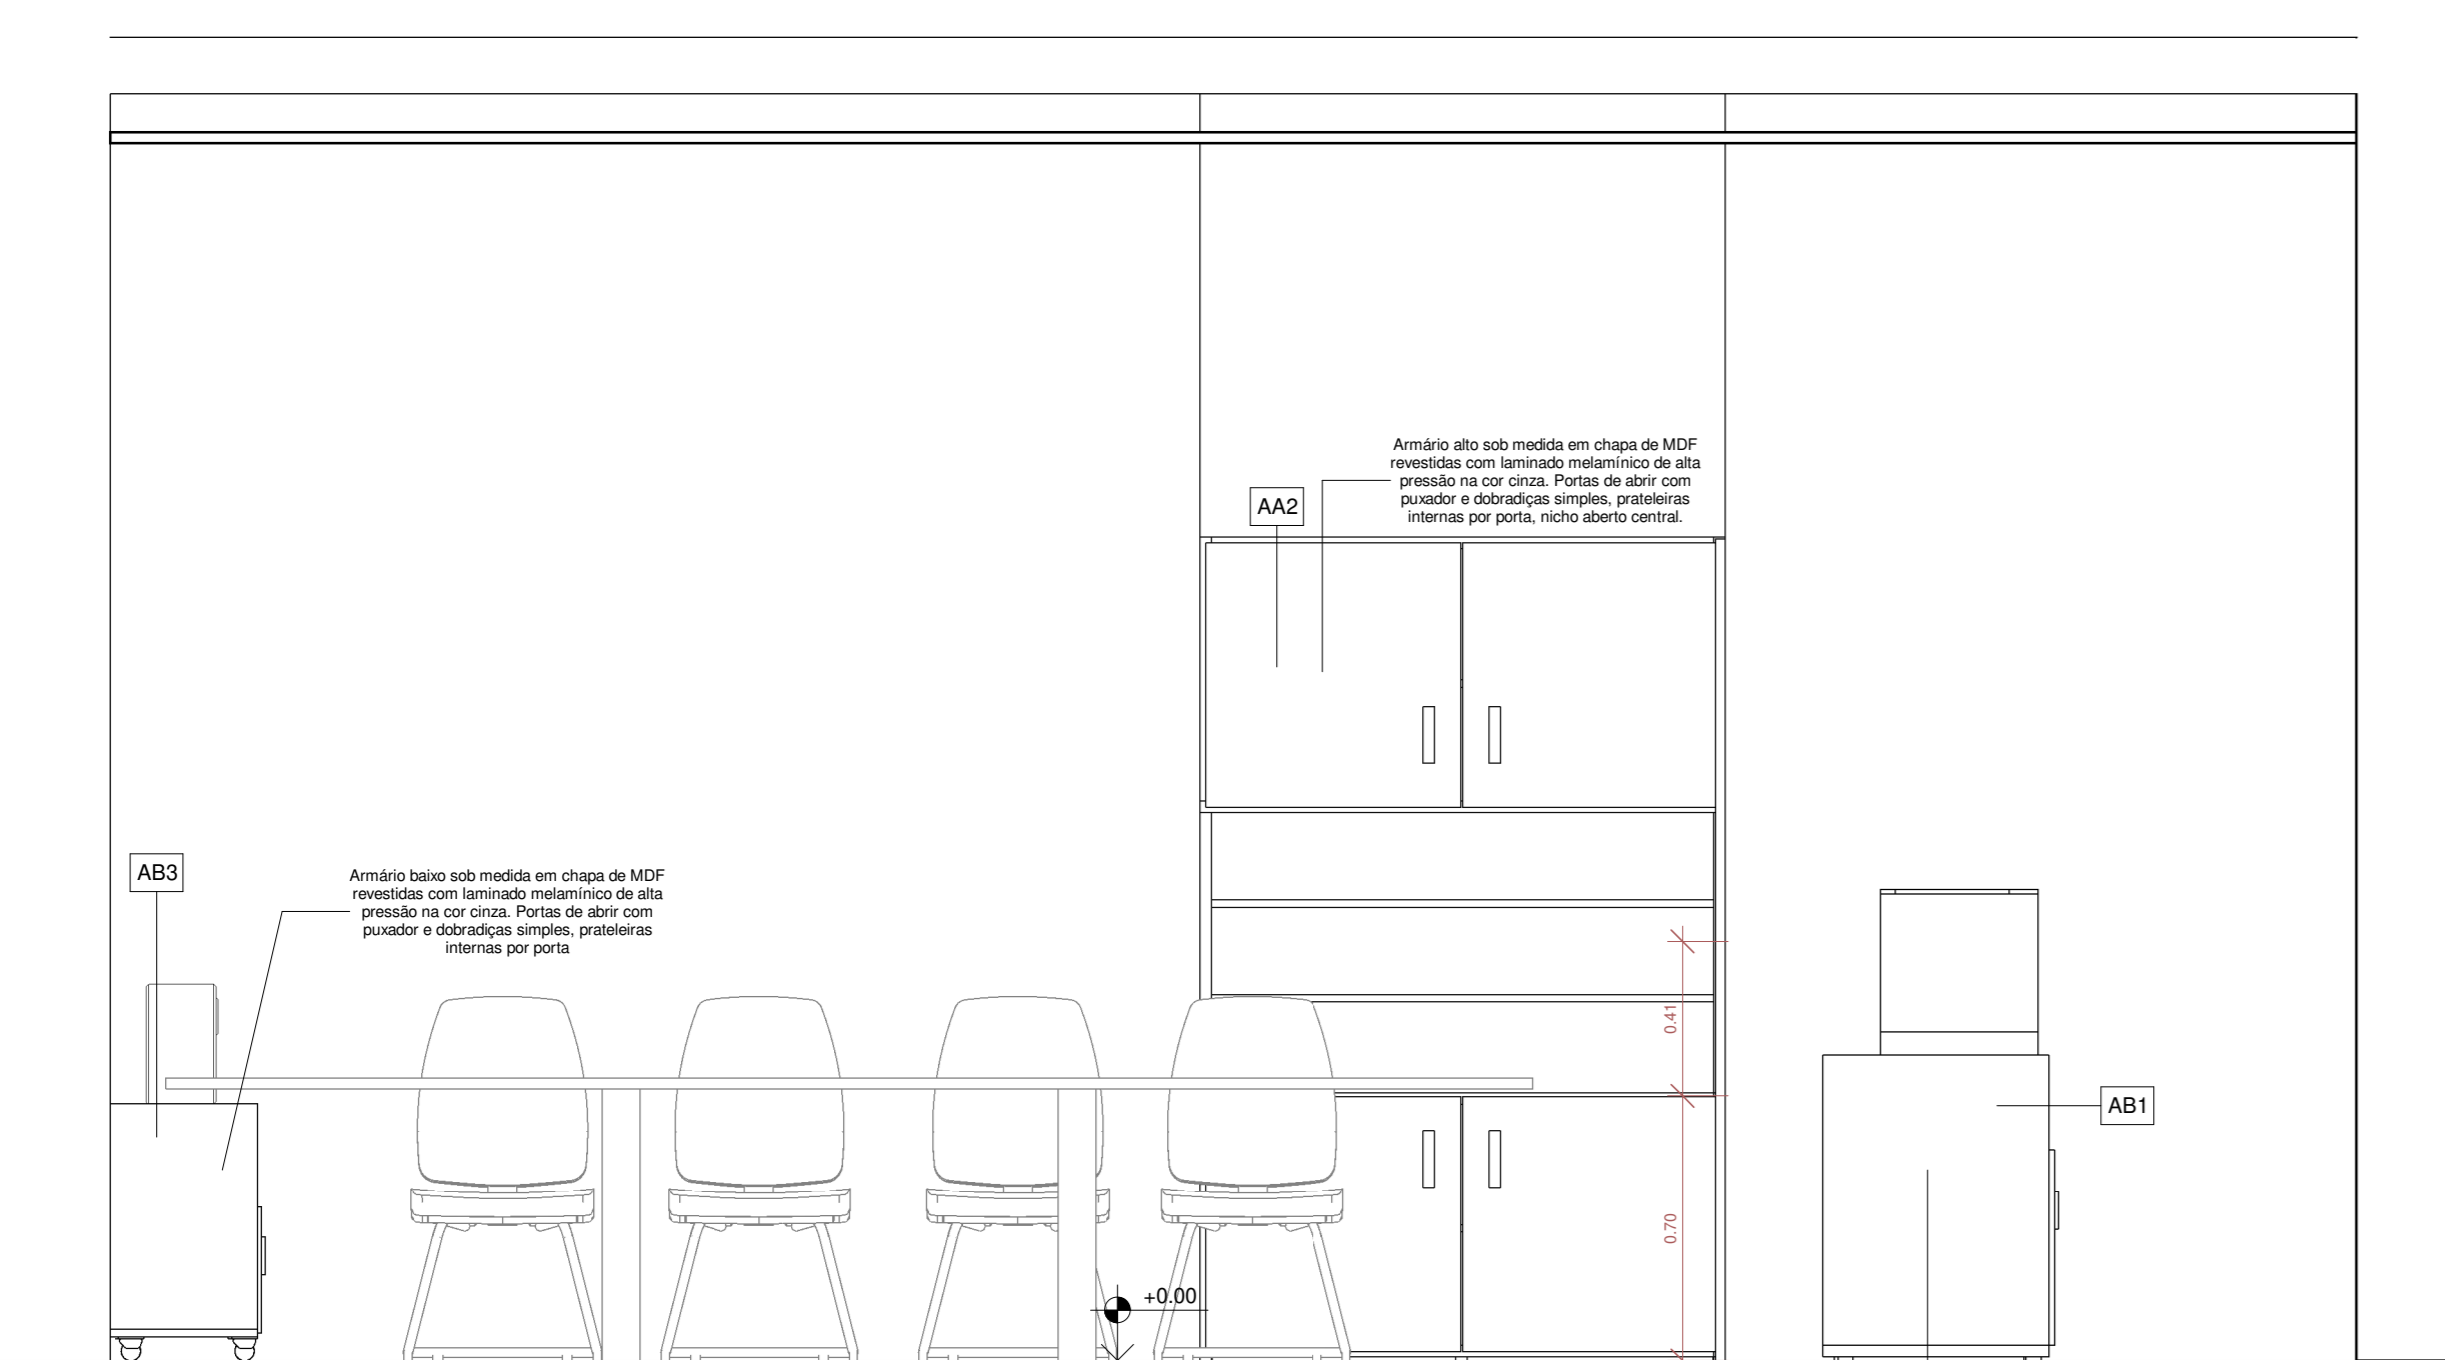

2 DET. PRESIDÊNCIA A/A
1 : 20

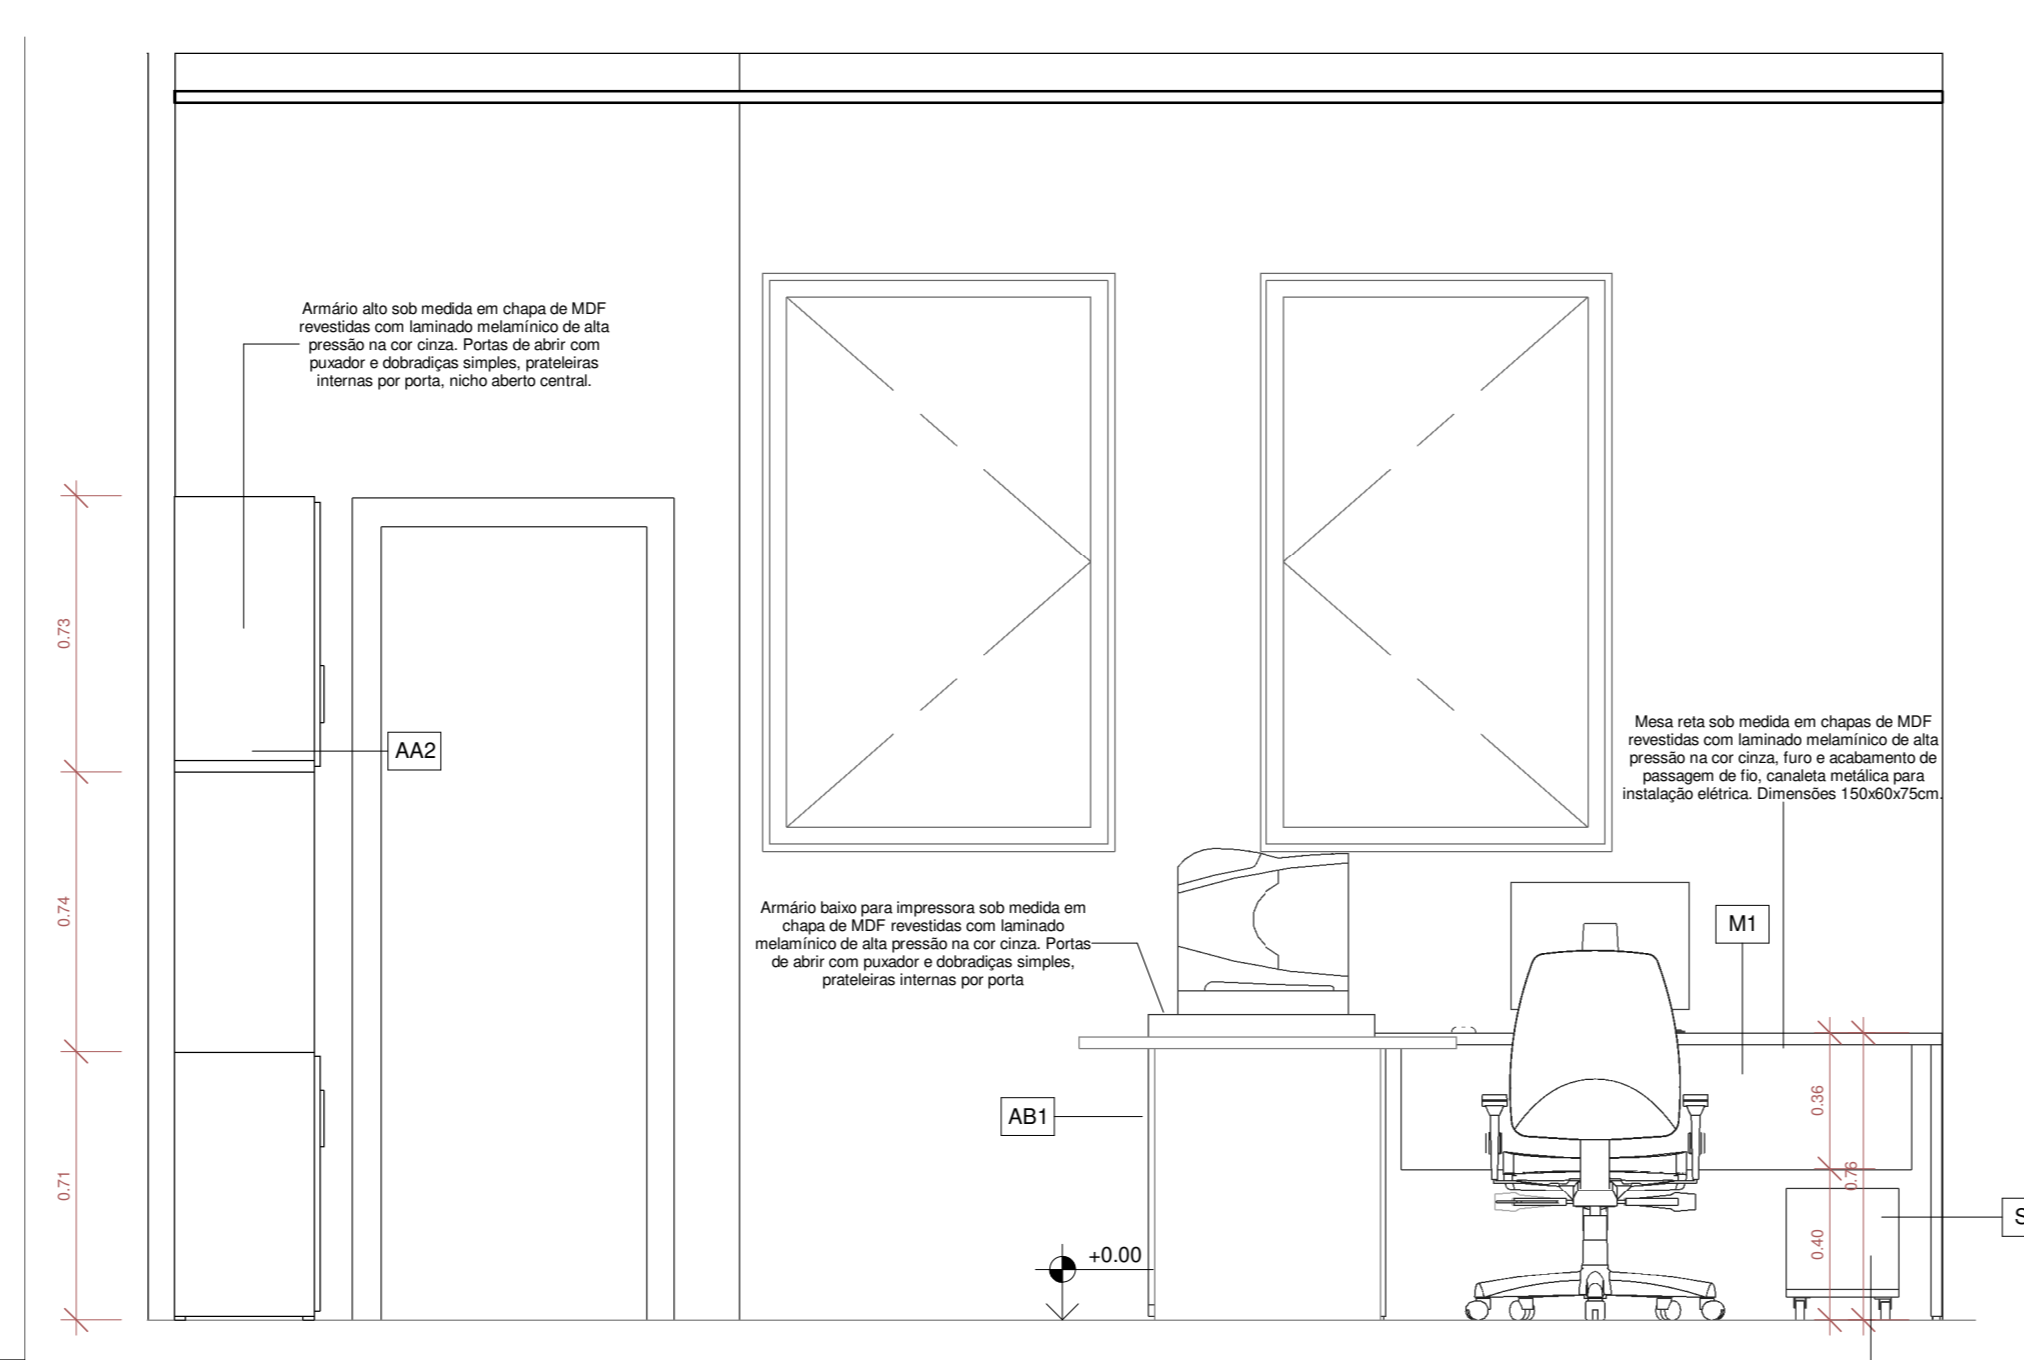

3 DET. PRESIDÊNCIA B/B
1 : 20

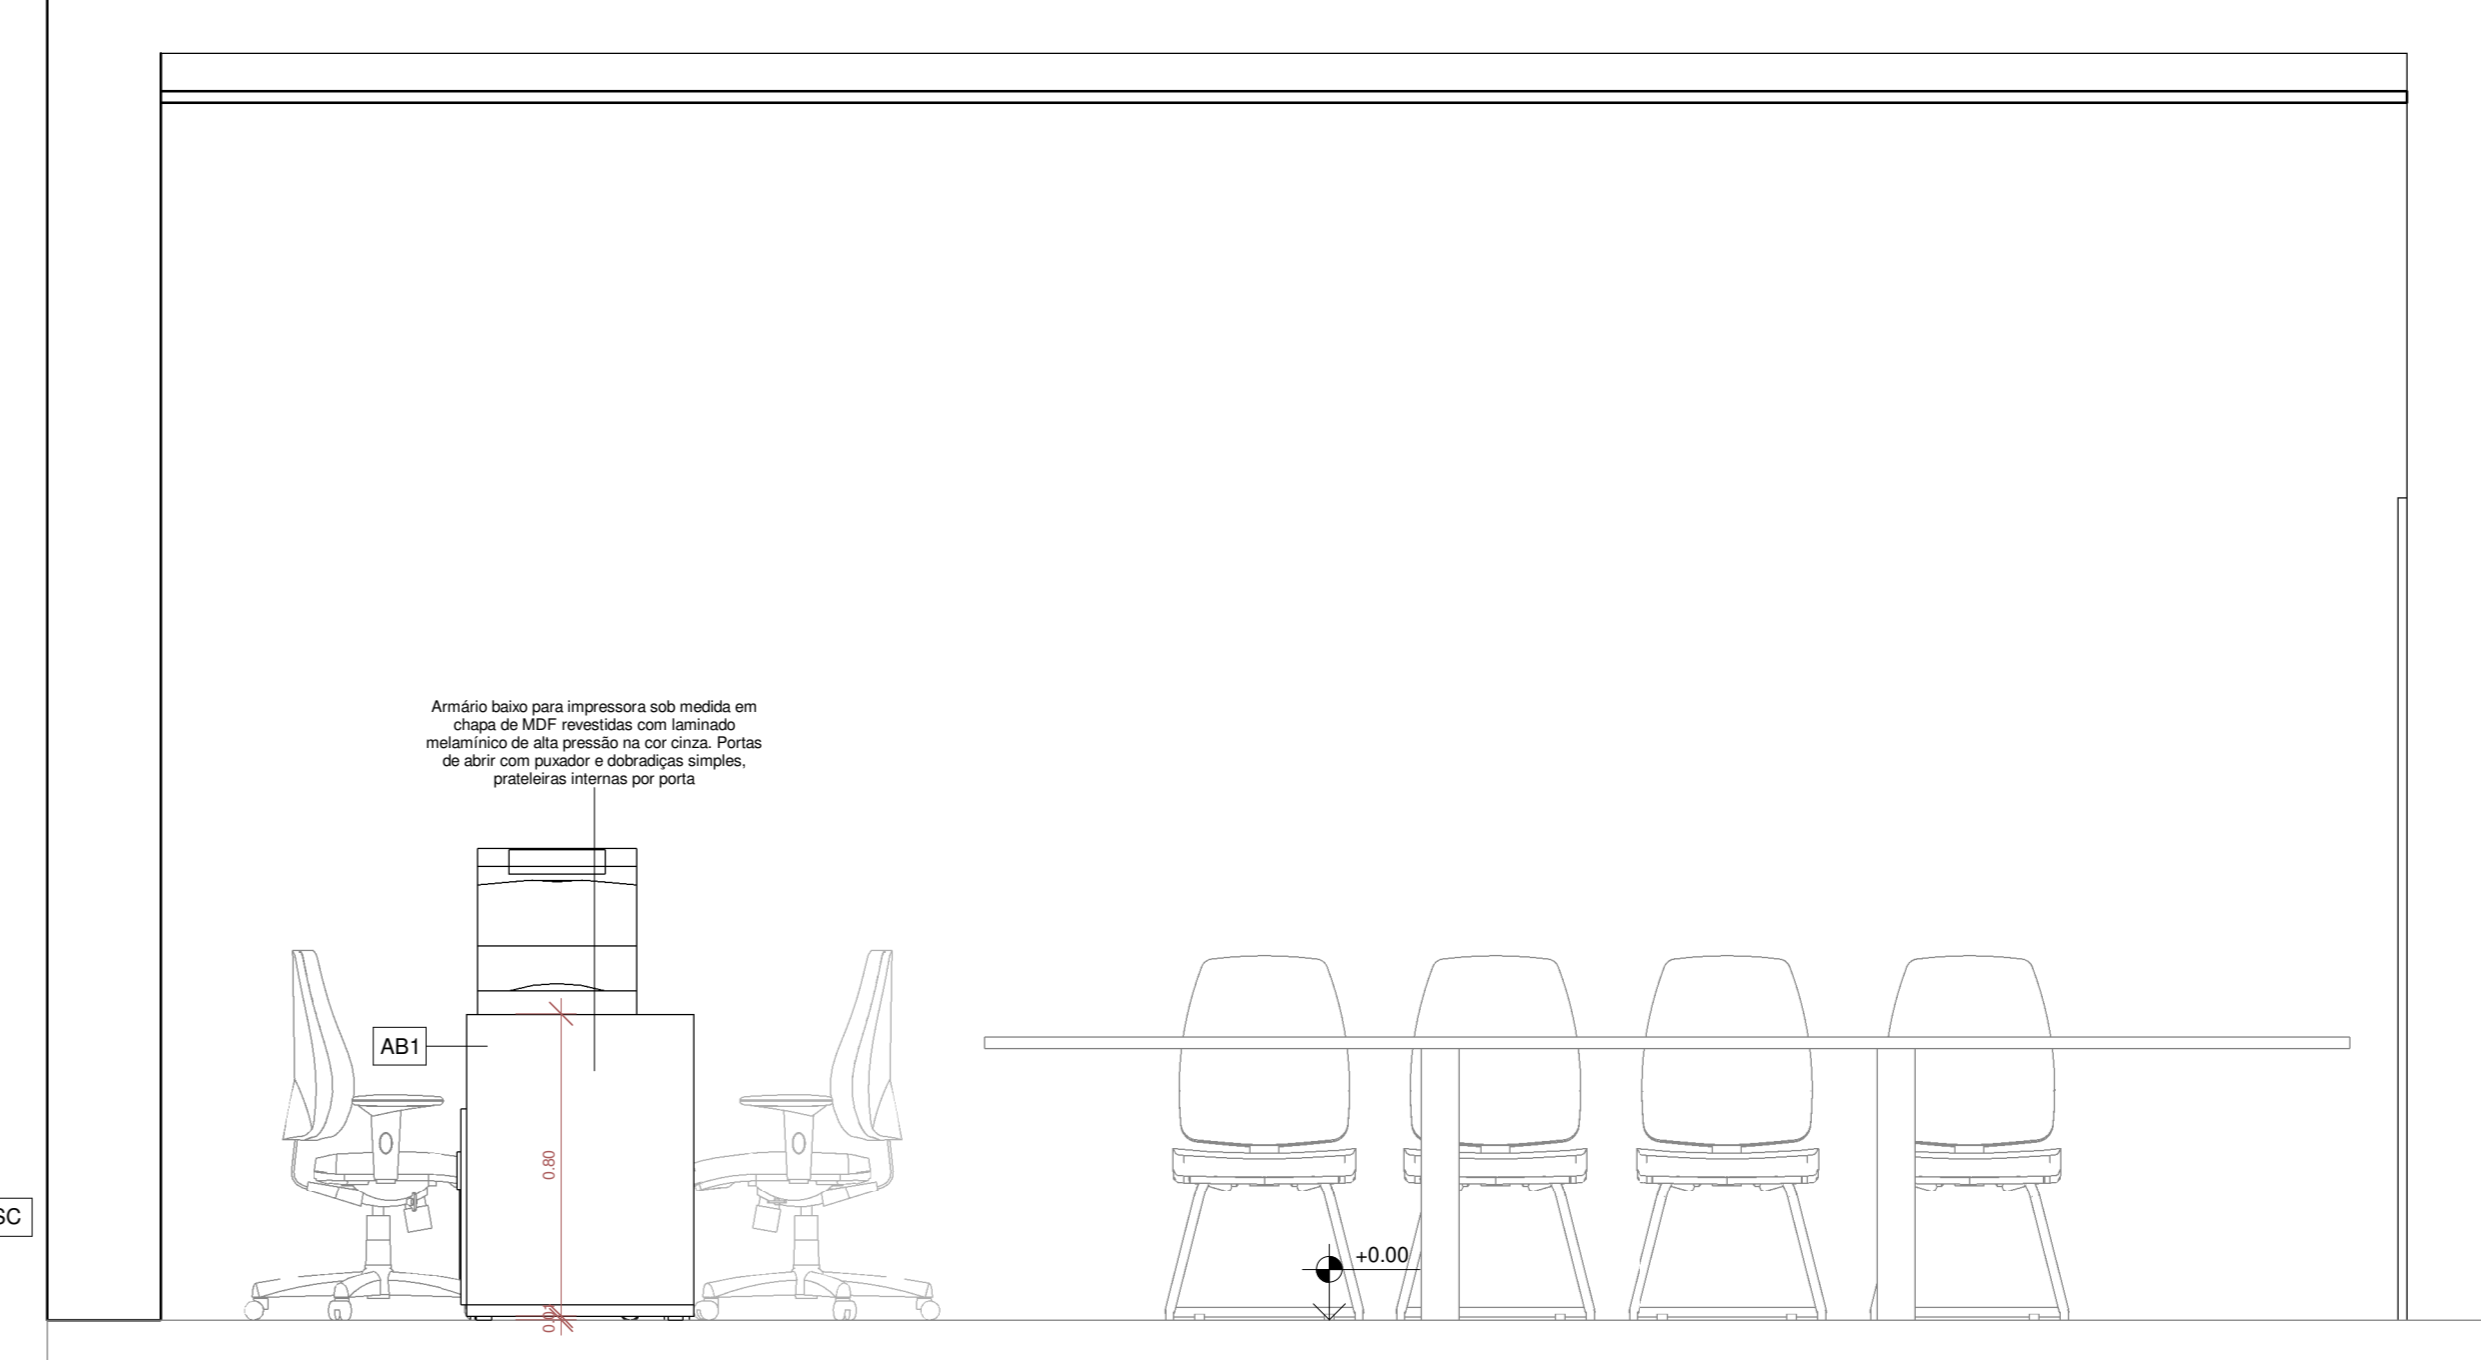

4 DET. PRESIDÊNCIA C/C
1 : 20

TABELA DE MOBILIÁRIO		
Nº	Descrição	Quant.
AA1	Arário alto sob medida em chapas de MDF revestidas com laminado melamínico de alta pressão na cor cinza.	1
AA2	Arário alto sob medida em chapas de MDF revestidas com laminado melamínico de alta pressão na cor cinza. Portas de abrir com puxador e dobradiças simples, prateleira interna por porta, nicho aberto central.	1
AA3	Arário alto sob medida em chapas de MDF revestidas com laminado melamínico de alta pressão na cor cinza. Portas de abrir com puxador e dobradiças simples, prateleira interna por porta.	1
AA4	Arário alto sob medida em chapas de MDF revestidas com laminado melamínico de alta pressão na cor cinza. Portas de abrir com puxador e dobradiças simples, prateleira interna por porta.	1
AA5	Arário alto sob medida em chapas de MDF revestidas com laminado melamínico de alta pressão na cor cinza. Portas de abrir com puxador e dobradiças simples, prateleira interna por porta.	1
AA6	Arário alto sob medida em chapas de MDF revestidas com laminado melamínico de alta pressão na cor cinza. Portas de abrir com puxador e dobradiças simples, prateleira interna por porta.	1
AA7	Arário alto sob medida em chapas de MDF revestidas com laminado melamínico de alta pressão na cor cinza. Portas de abrir com puxador e dobradiças simples, prateleira interna por porta.	1
AR1	Arário baixo para impressora sob medida em chapas de MDF revestidas com laminado melamínico de alta pressão na cor cinza. Portas de abrir com puxador e dobradiças simples, prateleira interna por porta.	1
AB1	Arário baixo para impressora sob medida em chapas de MDF revestidas com laminado melamínico de alta pressão na cor cinza. Portas de abrir com puxador e dobradiças simples, prateleira interna por porta.	4
AB2	Arário baixo para impressora sob medida em chapas de MDF revestidas com laminado melamínico de alta pressão na cor cinza. Portas de abrir com puxador e dobradiças simples, prateleira interna por porta.	2
AB3	Arário baixo sob medida em chapas de MDF revestidas com laminado melamínico de alta pressão na cor cinza. Portas de abrir com puxador e dobradiças simples, prateleira interna por porta.	1
AB4	Arário baixo sob medida em chapas de MDF revestidas com laminado melamínico de alta pressão na cor cinza. Portas de abrir com puxador e dobradiças simples, prateleira interna por porta.	1
AB5	Arário baixo sob medida em chapas de MDF revestidas com laminado melamínico de alta pressão na cor cinza. Portas de abrir com puxador e dobradiças simples, prateleira interna por porta.	1
AC1	Arário sob medida, em chapas de MDF revestidas com laminado melamínico de alta pressão na cor cinza claro, para gavetas com puxador e dobradiças simples, gavetas com corrediças e amortecedor. Dimensões 27x46x77cm.	1
AC2	Arário sob medida, em chapas de MDF revestidas com laminado melamínico de alta pressão na cor cinza claro, para gavetas com puxador e dobradiças simples, gavetas com corrediças e amortecedor. Dimensões 27x46x77cm.	1
AR1	Arário arvore, com portas de abrir, sob medida em chapas de MDF revestidas com laminado melamínico de alta pressão, portas de abrir com puxador e dobradiças simples.	1
AR2	Arário arvore, com portas de abrir, sob medida em chapas de MDF revestidas com laminado melamínico de alta pressão, portas de abrir com puxador e dobradiças simples.	1
AR3	Arário arvore, com portas de abrir, sob medida em chapas de MDF revestidas com laminado melamínico de alta pressão, portas de abrir com puxador e dobradiças simples.	1
AR4	Arário arvore, com portas de abrir, sob medida em chapas de MDF revestidas com laminado melamínico de alta pressão, portas de abrir com puxador e dobradiças simples.	1
AR5	Arário arvore, com portas de abrir, sob medida em chapas de MDF revestidas com laminado melamínico de alta pressão, portas de abrir com puxador e dobradiças simples.	1
AS1	Arário sanitário com rodízios sob medida em chapas de MDF revestidas com laminado melamínico de alta pressão na cor cinza, com 4 rodízios de 38 mm de diâmetro em alumínio galvanizado de 30x40x60mm.	6
BA	Balcão de atendimento para recepção sob medida em chapas de MDF revestidas com laminado melamínico de alta pressão na cor cinza, com altura variável para acessibilidade.	1
BB	Balcão de apoio, tipo gôndola, com altura regulável, compressor para água gelada e natural, bônol, coluna na cor branca.	1
BD1	Barcaça em granito preto polido, espessura 3cm, com rebordo de área molhada.	1
BD2	Barcaça em granito preto polido, espessura 3cm, com rebordo de área molhada.	1
BD4	Barcaça em granito preto polido, espessura 3cm, com rebordo de área molhada.	1
M1	Mesa sob medida em chapas de MDF revestidas com laminado melamínico de alta pressão na cor cinza, furo e acabamento de passagem de fio, caraceta metálica para instalação elétrica. Dimensões 150x60x75cm.	1
M2	Mesa em L, sob medida em chapas de MDF revestidas com laminado melamínico de alta pressão na cor cinza, furo e acabamento de passagem de fio, caraceta metálica para instalação elétrica. Dimensões 150x60x75cm.	3
M3	Mesa em L, sob medida em chapas de MDF revestidas com laminado melamínico de alta pressão na cor cinza, furo e acabamento de passagem de fio, caraceta metálica para instalação elétrica. Dimensões 150x60x75cm.	3
M4	Mesa em L, sob medida em chapas de MDF revestidas com laminado melamínico de alta pressão na cor cinza, furo e acabamento de passagem de fio, caraceta metálica para instalação elétrica. Dimensões 150x60x75cm.	1
MS 50M	Mesa de apoio feita sob medida em chapas de MDF revestidas com laminado melamínico de alta pressão na cor cinza. Dimensões 240x70x75.	2
PA 1	Panel sob medida em chapas de MDF revestidas com laminado melamínico tom de madeira utilizado no revestimento do móvel sistema de plano. Painel de vidro acrílico no painel para fixação dos quadros, e leitero em aço inox conforme detalhe.	1
PA 2	Panel sob medida em chapas de MDF revestidas com laminado melamínico tom de madeira utilizado no revestimento do móvel sistema de plano. Painel de vidro acrílico no painel para fixação dos quadros, e leitero em aço inox conforme detalhe.	1
PA 3	Panel sob medida em chapas de MDF revestidas com laminado melamínico tom de madeira utilizado no revestimento do móvel sistema de plano. Painel de vidro acrílico no painel para fixação dos quadros, e leitero em aço inox conforme detalhe.	1
RF	Reduzidor com Smart Door, capacidade de 450l.	1
SC	Suporte para CPU em MDF com acabamento em laminado melamínico fosco cinza, com 4 rodízios. Base para estabilizador no tipo Shark.	11
SF	Sofá 3 lugares, tapizado estofado.	2

REVISÕES

1: TODAS AS MEDIDAS E DIMENSÕES ESTÃO EM METRO, EXCETO ONDE INDICADO.

DE ACORDO: ... / ... / ...

ASS: RESP. TÉCNICO: IOLANDA MOTTINHO SILVA COSTA
 PROPRIETÁRIO: MUNICÍPIO DE ANTÔNIO CARLOS



UNIDADE: Câmara Municipal Antônio Carlos

FRANQUIA: Antônio Carlos - SC, 88180-000

PROJETO MOBILIÁRIO: AR12

PROJETO MOBILIÁRIO: DET. PRESIDÊNCIA

AUTOR DO PROJETO: IOLANDA MOTTINHO
 CALCULISTA: A159142-8
 DESENHADOR: LEONARDO NELLO
 DATA: 02/2022