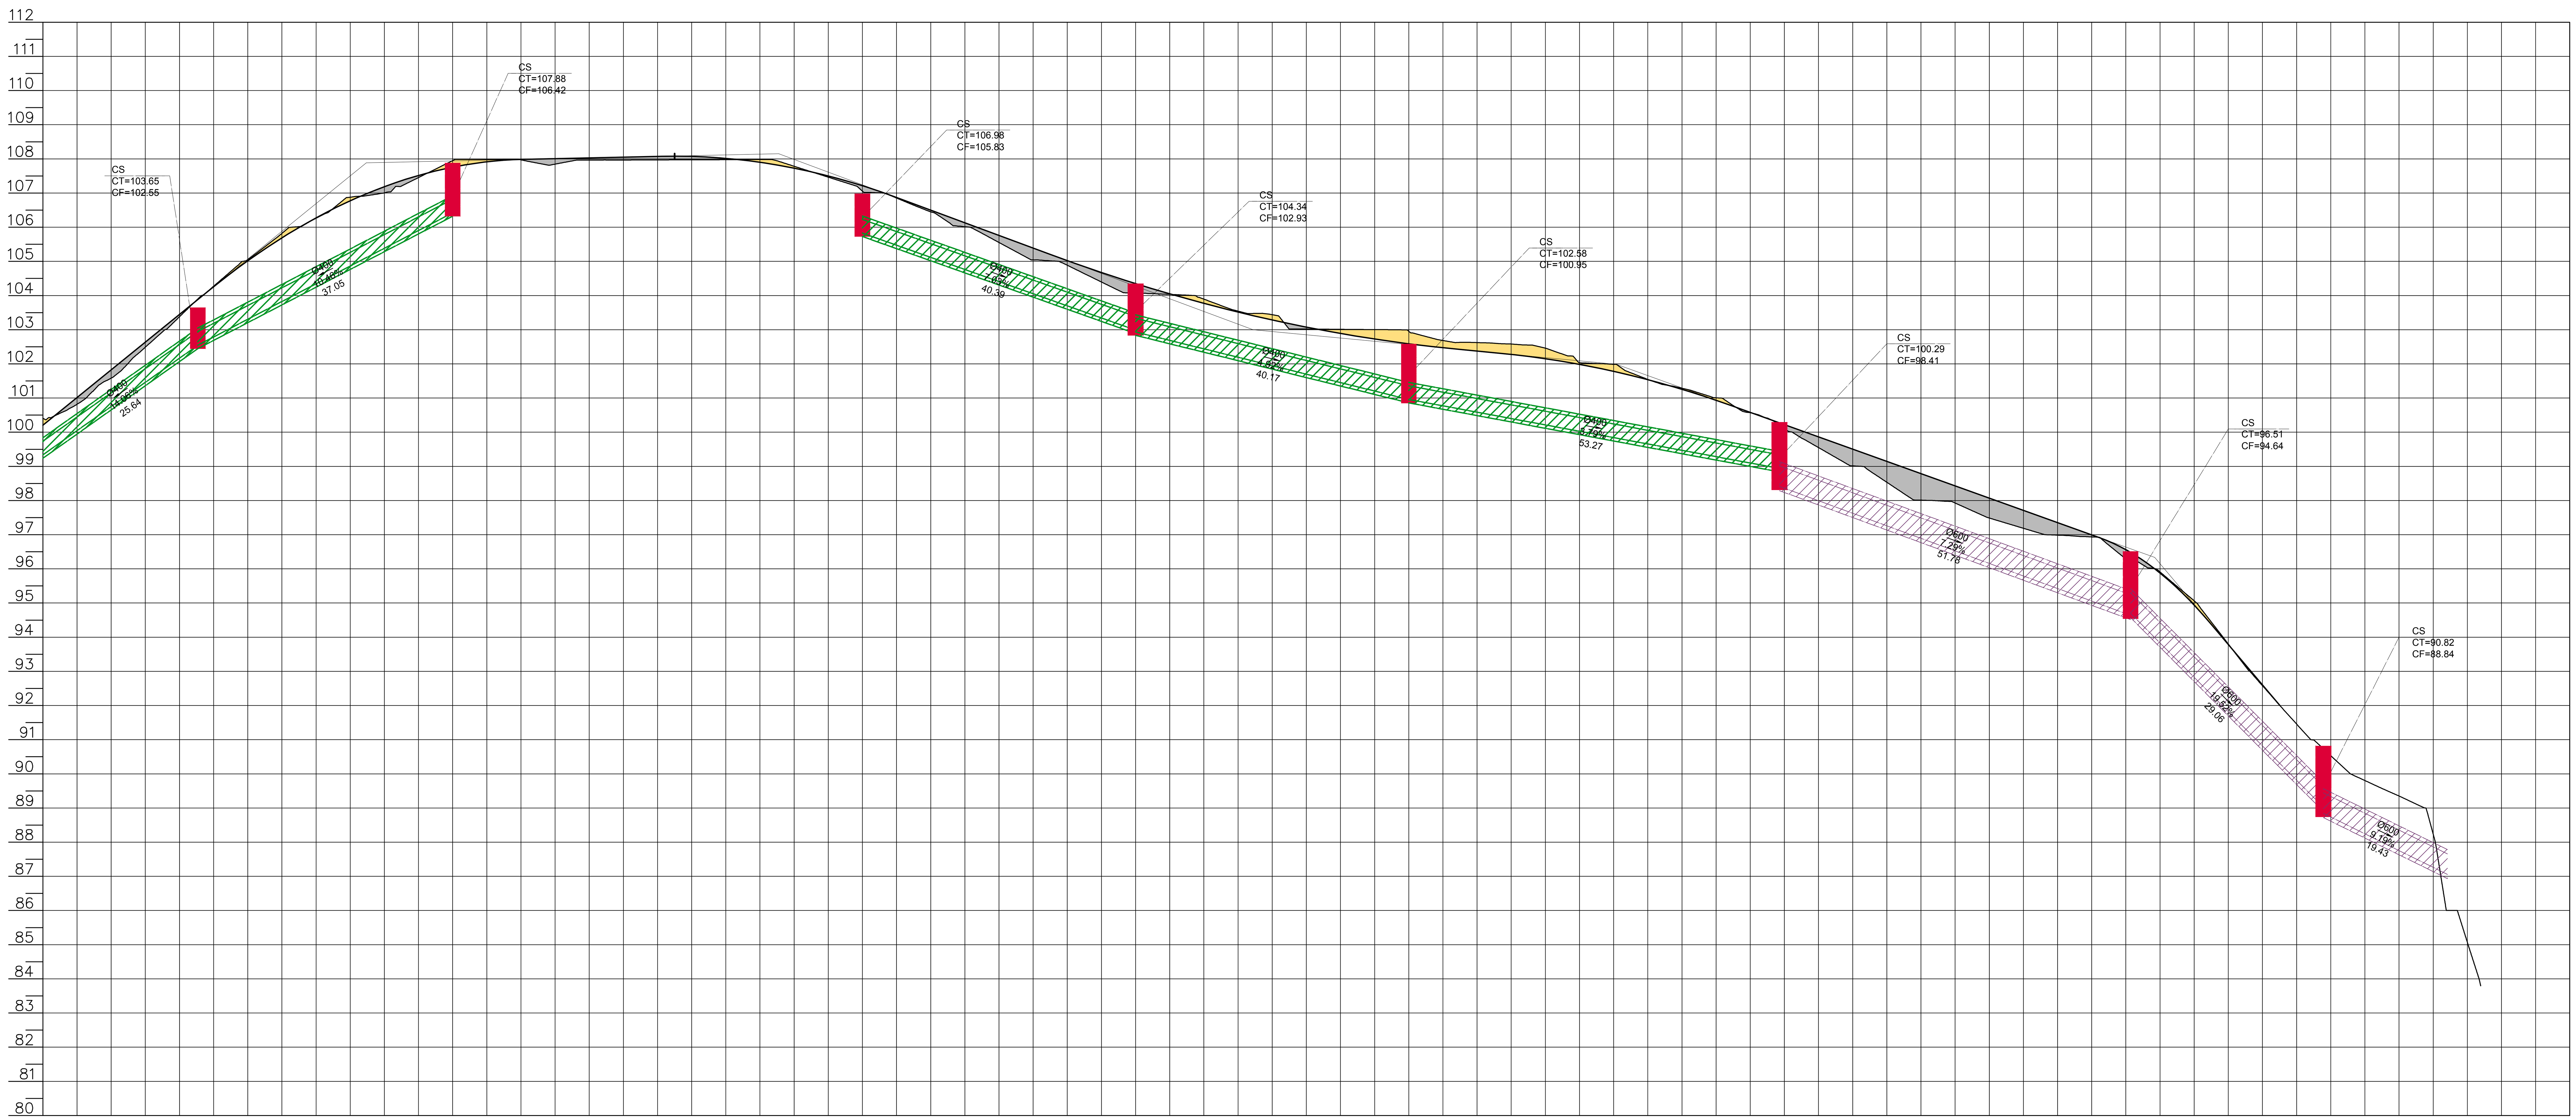

ESTACAS	COTAS TERRENO	COTAS PROJETO
0+0,000	100,407	100,205
0+5,00		
0	101,583	101,826
0+15,00		
1	103,378	103,448
1+5,00		
1	105,046	105,016
1+15,00		
2	106,262	106,273
2+0,146	106,277	106,288
2+5,00		
2	107,004	107,186
2+15,00		
3	107,950	107,757
3+5,00		
3	107,972	107,984
3+15,00		
4	107,965	108,028
4+4,198	107,966	108,047
4+5,00		
4	107,969	108,072
4+15,00		
5	107,978	108,015
5+5,00		
5	107,784	107,729
5+15,00		
6	107,054	107,214
6+5,00		
6+8,251	106,585	106,630
6	106,448	106,500
6+15,00		
7	105,553	105,759
7+5,00		
7+9,141	104,965	105,082
7	104,886	105,020
7+15,00		
8	104,062	104,350
8+5,00		
8+10,032	103,892	103,769
8+15,00		
9	103,440	103,285
9+5,00		
9	103,011	102,891
9+15,00		
9+17,973	103,000	102,642
10	102,955	102,588
10+5,00		
10	102,623	102,375
10+15,00		
11	102,460	102,150
11+5,00		
11	101,987	101,780
11+12,677	101,726	101,654
11+15,00		
12	101,288	101,255
12+5,00		
12	100,571	100,581
12+15,00		
13	99,549	99,864
13+5,00		
13+7,380	98,882	99,335
13	98,534	99,147
13+15,00		
14	97,927	98,430
14+5,00		
14	97,187	97,713
14+10,101	97,180	97,705
14+15,00		
15	96,934	96,996
15+5,00		
15+9,743	95,954	95,920
15	95,910	95,879
15+15,00		
16	93,799	93,785
16+5,00		
16+9,385	91,593	
16	91,457	
16+14,187	90,691	
16+15,00		
17	89,804	
17+5,00		
17	88,235	
17+15,00		
17+18,555		
18		
18+5,00		
18		

ELEMENTOS HORIZONTAIS: Tg=40,146m — R=196,730m Dc=88,105m — R=167,111m Dc=41,781m — Tg=27,941m — R=217,904m Dc=69,407m — Tg=22,721m — R=84,882m Dc=39,283m — Tg=4,802m — Tg=24,368m

ELEMENTOS VERTICAIS: i= 16,22% em 24,39m — Lc= 45,93m — i= 0,44% em 20,25m — Lc= 34,33m — i= −7,42% em 22,42m — Lc= 59,76m — i= −1,91% em 6,29m — Lc= 34,07m — i= −7,17% em 53,71m — Lc= 16,13m — i= −23,65% em 10,26m

PROJETO DE DRENAGEM

MUNICÍPIO
ANTÔNIO CARLOS – SC

OBRA
RUA JOÃO NAU

CONTEÚDO
PROJETO DE DRENAGEM PLUVIAL
PERFIL LONGITUDINAL

PROJETO

VINÍCIUS FELLER
Engenheiro Civil
CREA/SC 147.982-3

APROVAÇÃO DA PREFEITURA

REVISÃO: versão inicial
DATA: JULHO/2020
PRANCHA: 02/02

ASSOCIAÇÃO DOS MUNICÍPIOS
DA REGIÃO DA GRANDE FLORIANÓPOLIS
"GRANFPOLIS"
ASSESSORIA DE ENGENHARIA E ARQUITETURA