

Telha Policarbonato

Estrutura metálica

Totem

Pilar em estrutura metálica 15x10

Bicletário Metálico  
(reaproveitar o existente)



PREFEITURA MUNICIPAL DE  
ANTÔNIO CARLOS  
*Secretária de Planejamento e Desenvolvimento*

PROJETO



**BICICLETÁRIO**



PROPRIETÁRIO

**SAÚDE**

PRANCHA

**01/03**

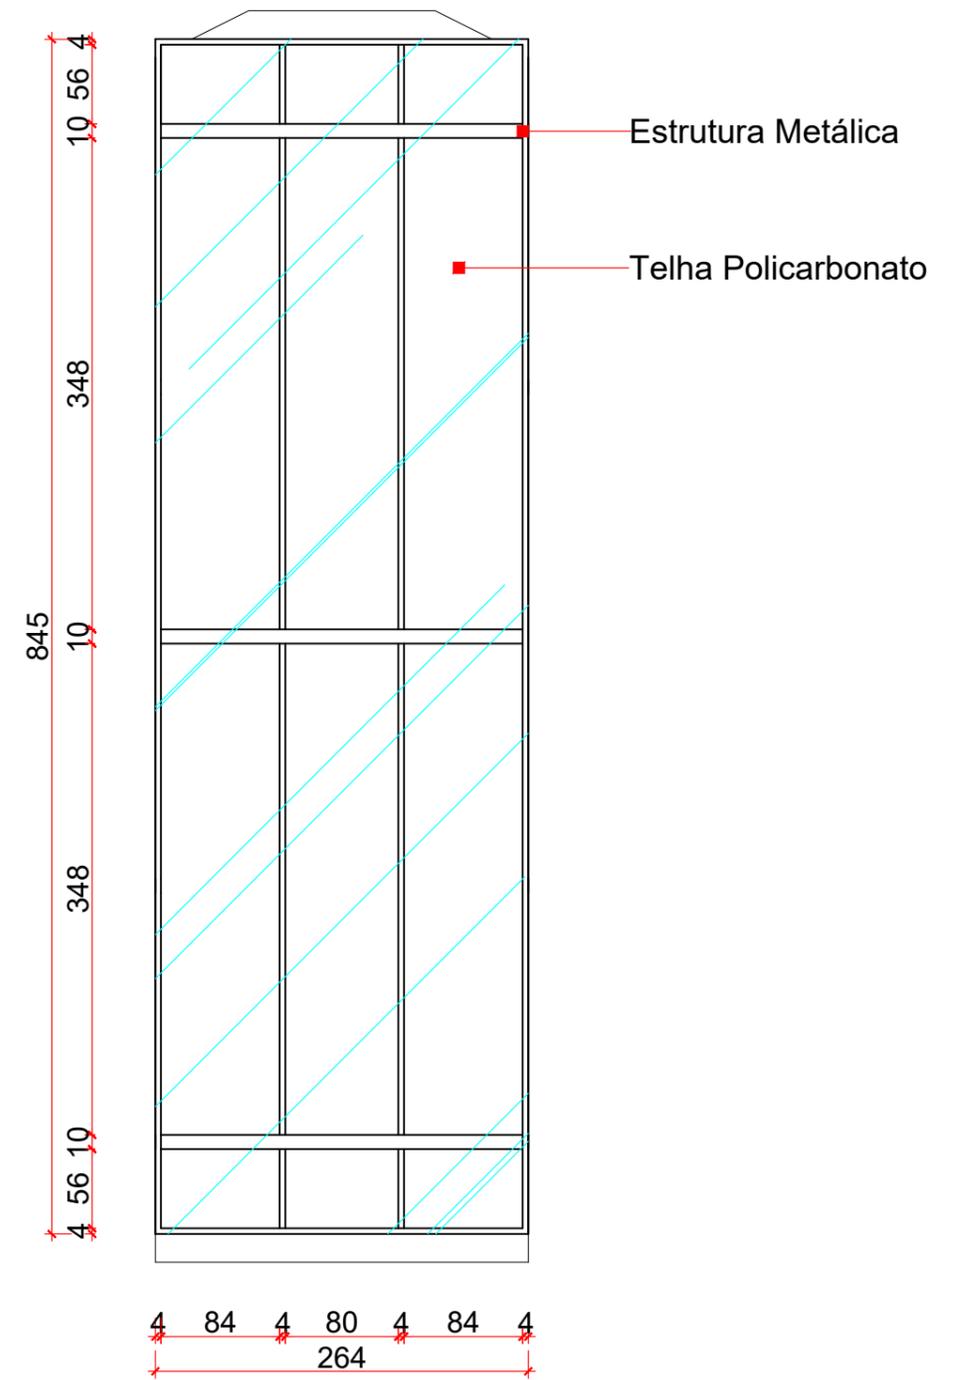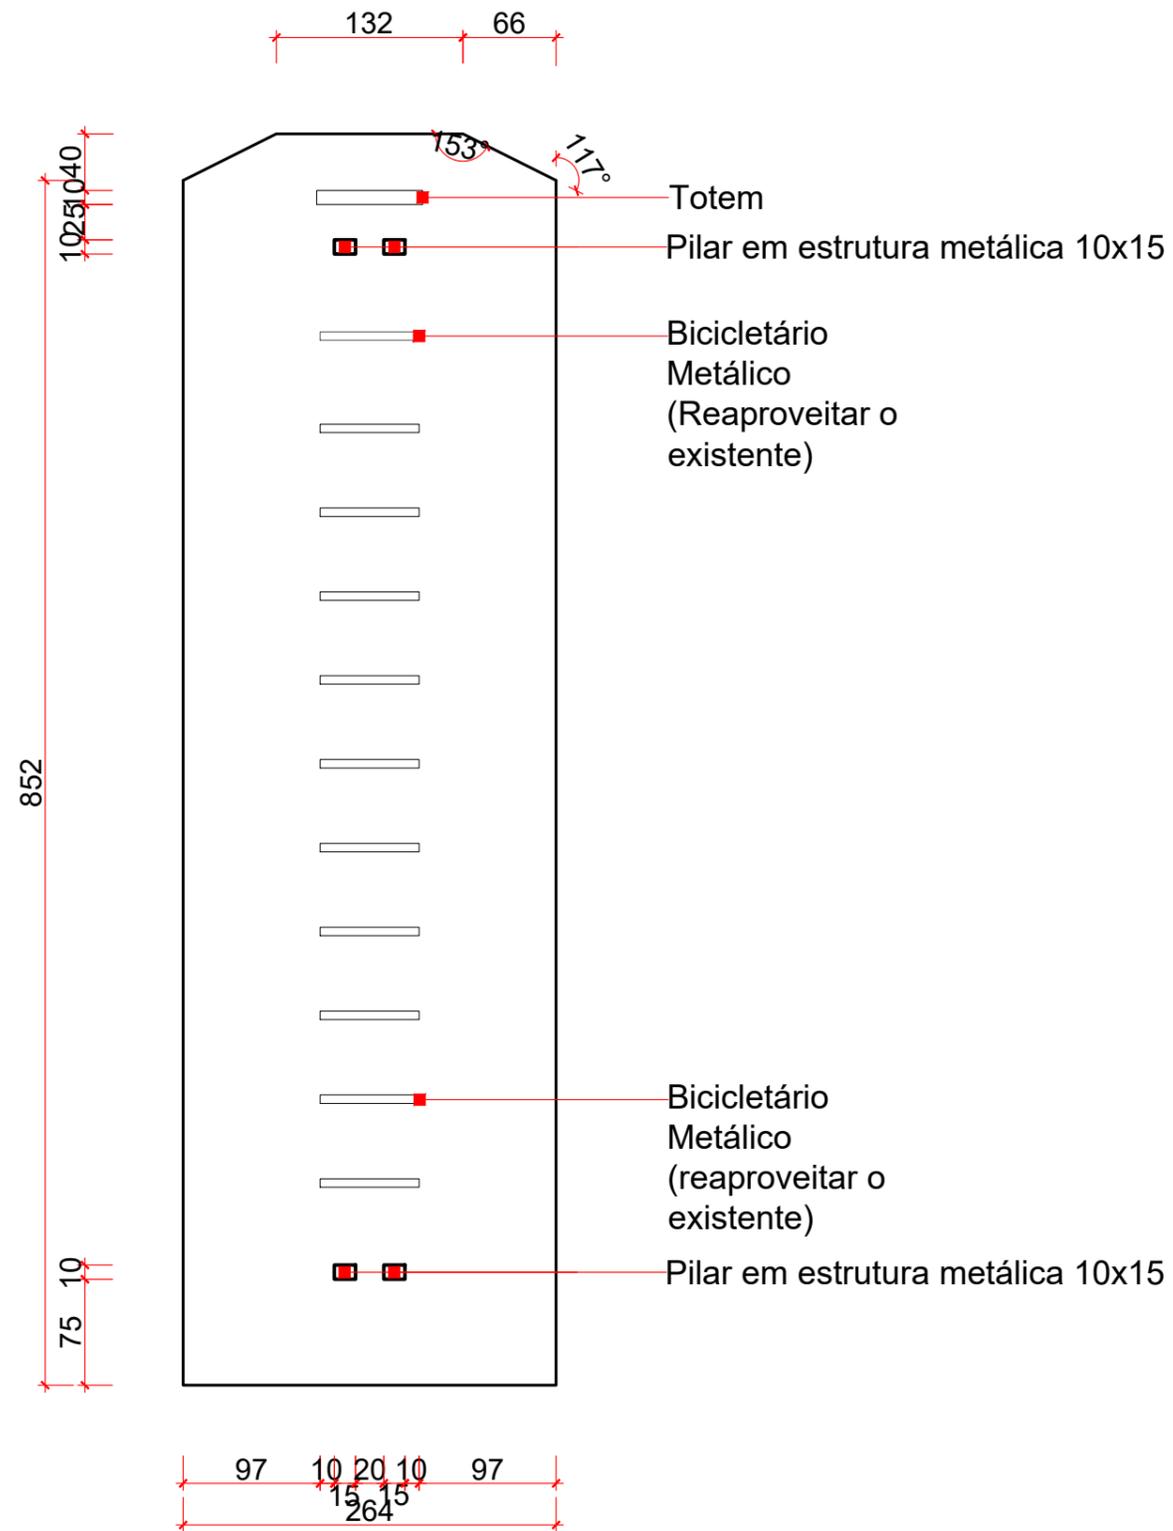

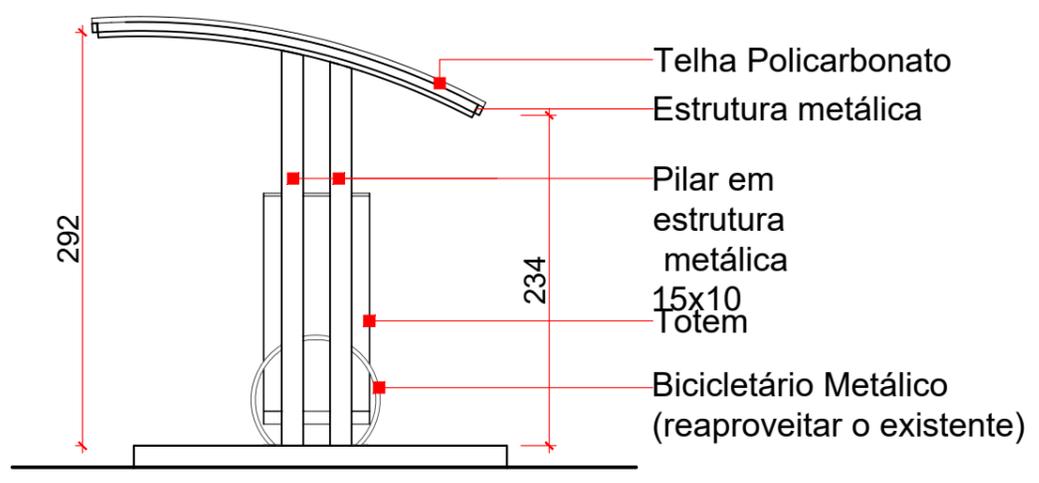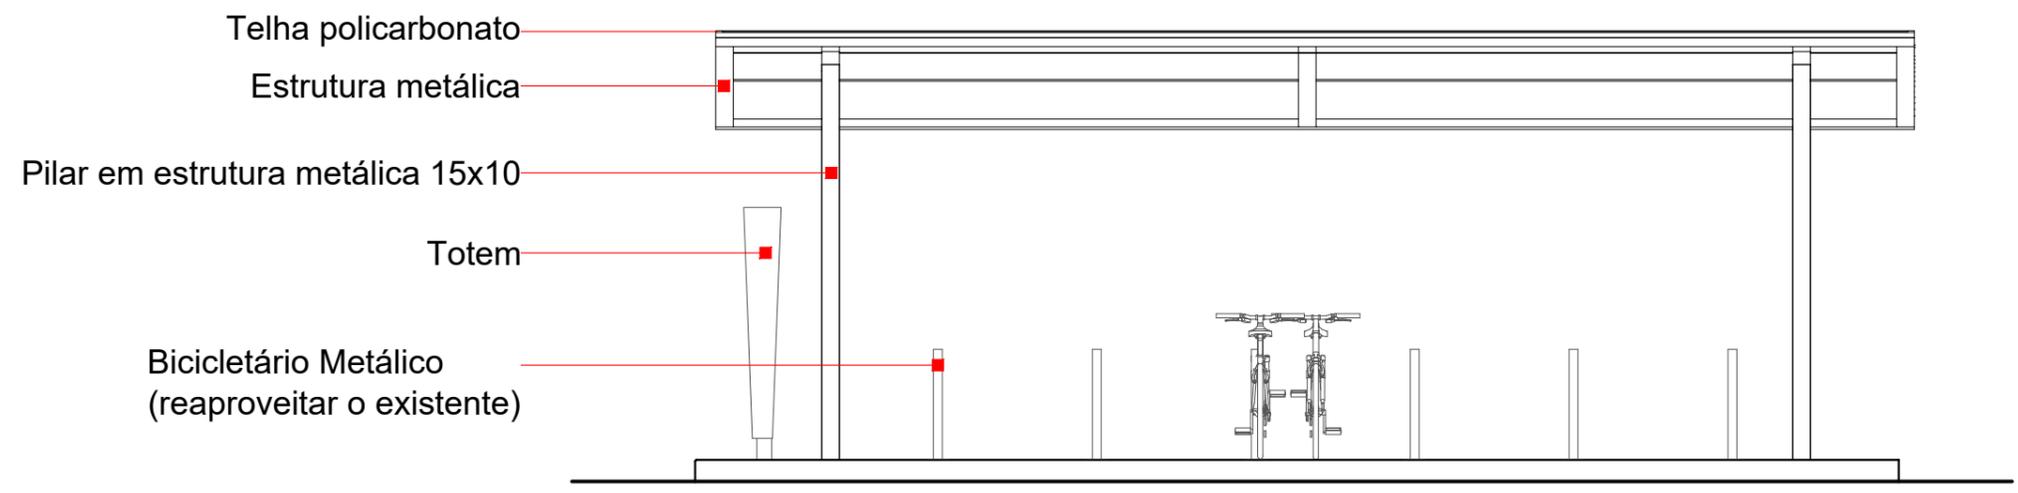

PREFEITURA MUNICIPAL DE  
ANTÔNIO CARLOS  
Secretária de Planejamento e Desenvolvimento

PROJETO

BICICLETÁRIO

PROPRIETÁRIO

SAÚDE

PRANCHA

03/03