


DETALHE 3 - ESTACIONAMENTO (ESCALA 1:100)

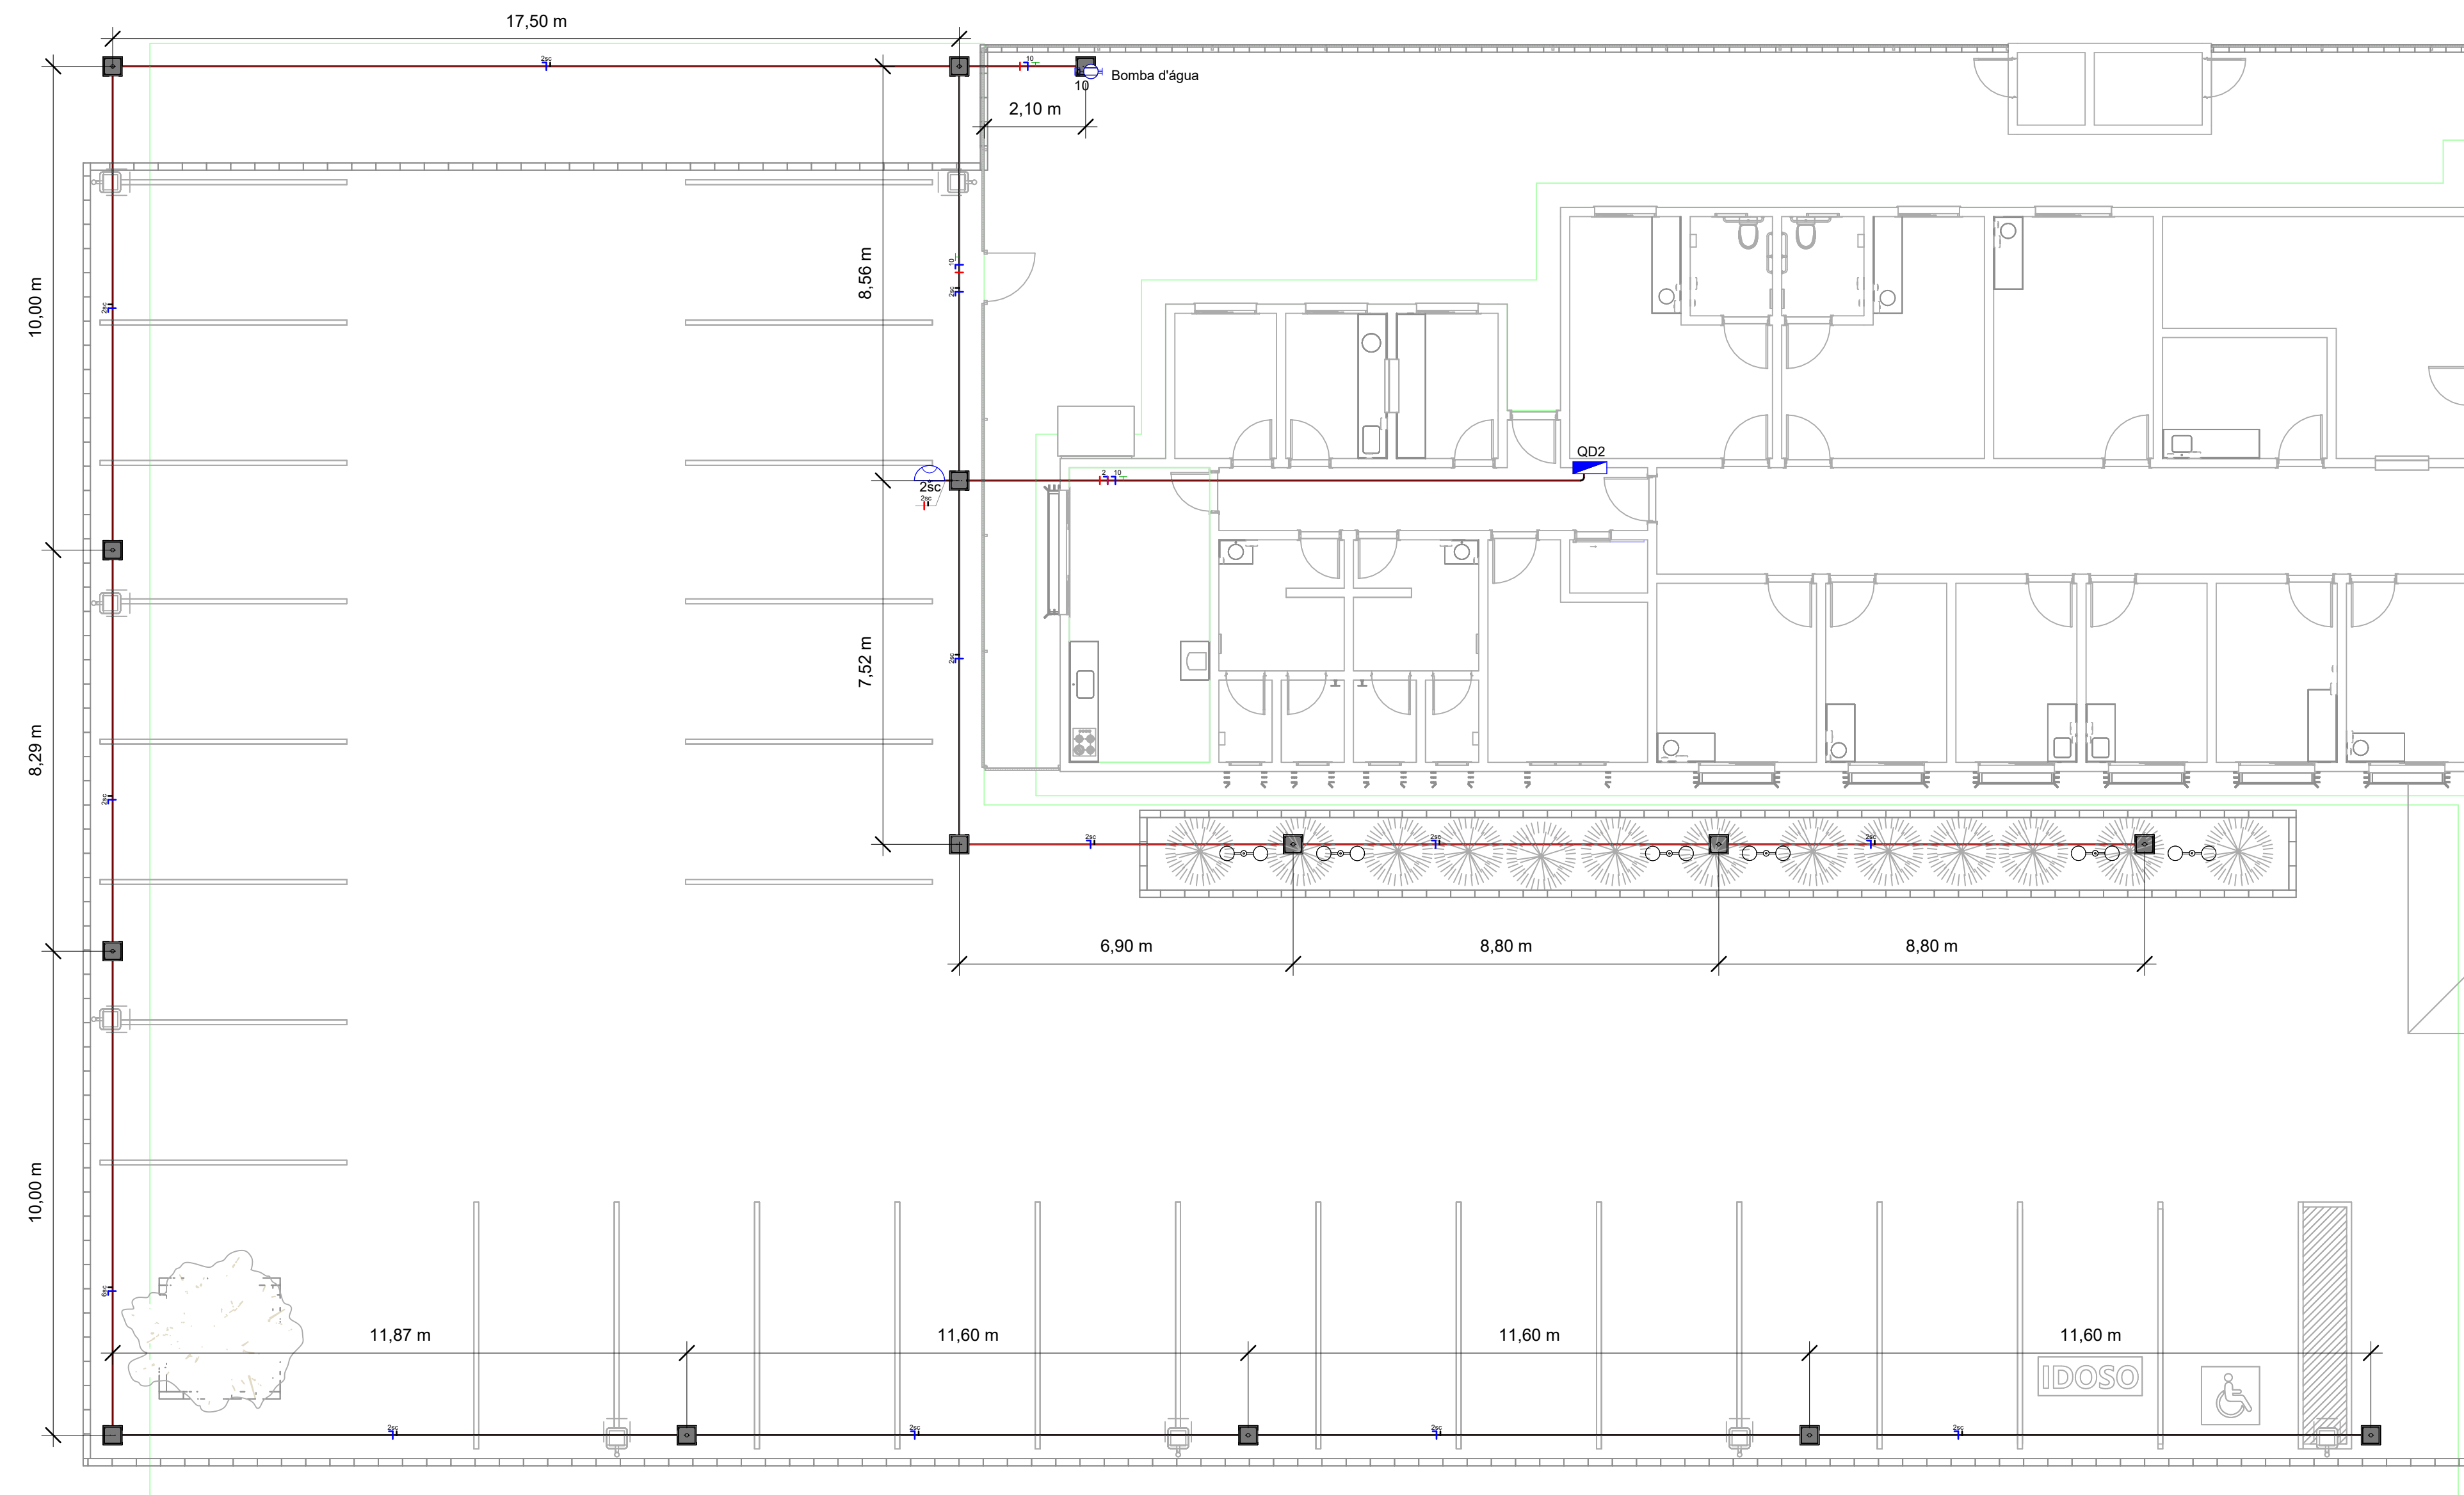

ELÉTRICO

OBRA
Unidade Básica de Saúde Rachadel
PROPRIETÁRIO
Município de Antônio Carlos
ENDEREÇO
Rua Nilton Clegario Schenitz, s/n, Bairro Rachadel - Antônio Carlos - SC



QuatroD Engenharia LTDA - CREA/SC 19155-1
Rua Leônidas Pádua de Oliveira, nº 188
Bairro São João
Fone/Fax: (51) 3614-6665 / (51) 3687-9607
www.quatrod.com.br

Tabela de revisão		
Nº	Descrição	Data
1	Elaboração de projeto	28/02/23
2	Revisão 1	28/02/23

PROJETO ELETRODUTOS

Desenhada por
Everton Geller - CREA-SC 195110-2 -
Engenheiro Eletricista

ELE 2/5

Data: 26/02/23 Escala: Conforme indicado