



Reservatório
Escala

Cobertura


Escala 1 : 75

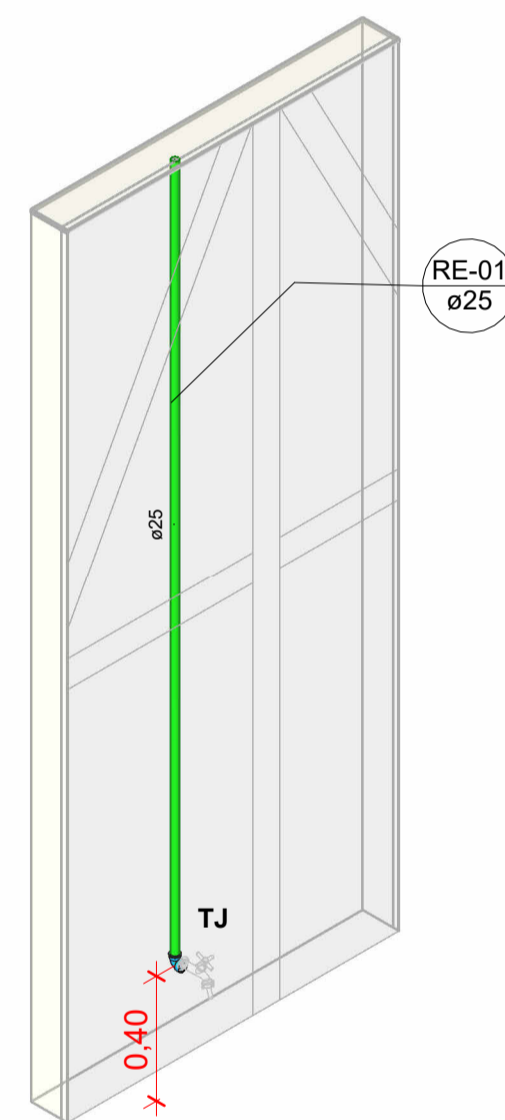


Isométricos RE-01
Escala

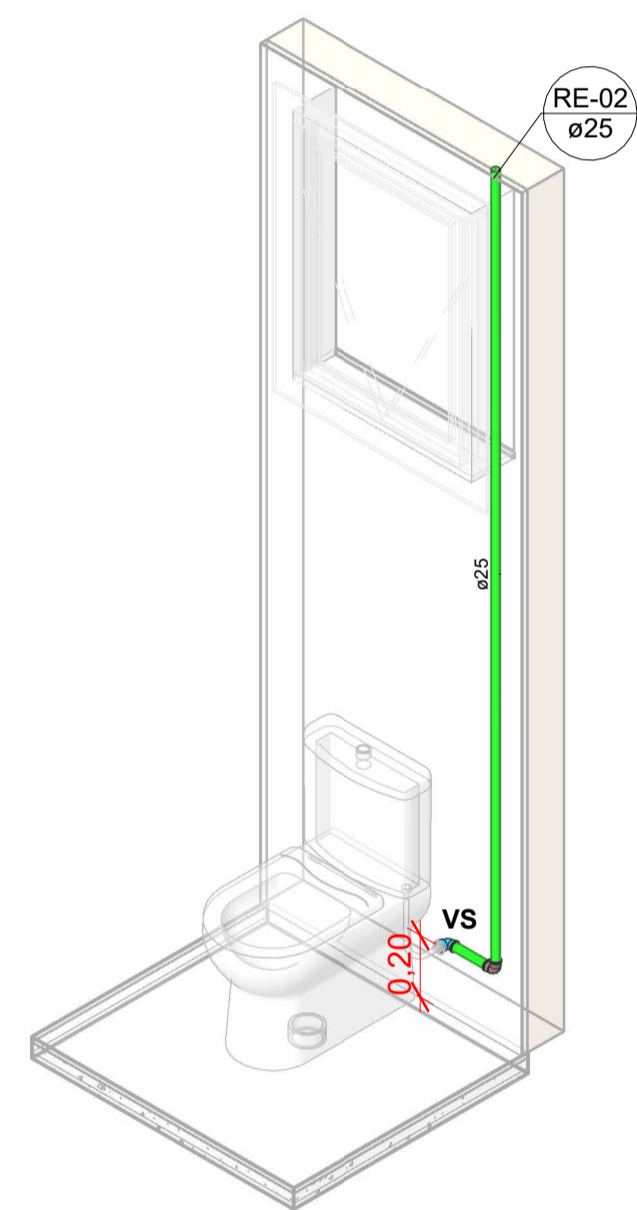


Isométricos RE-02
Escala

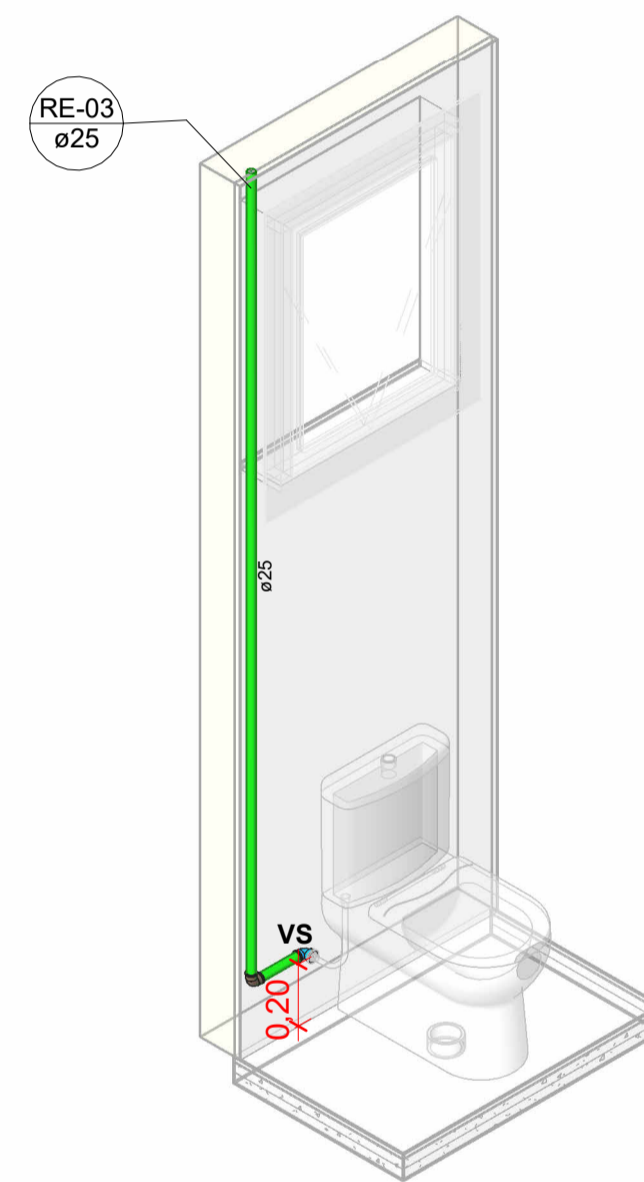


Isométricos RE-03
Escala

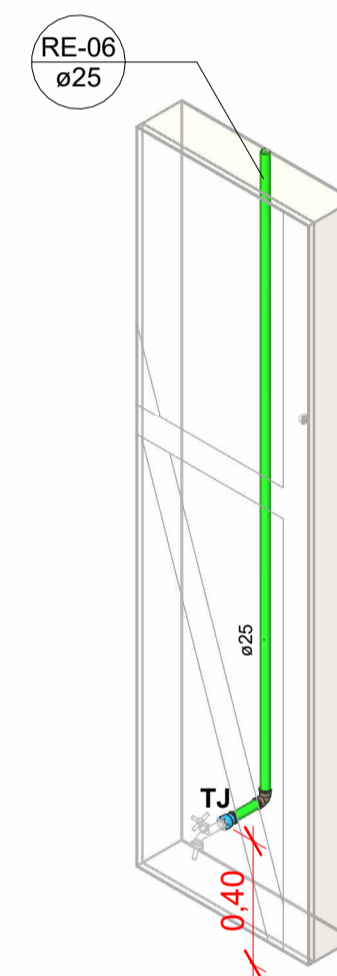


Isométricos RE-06
Escala

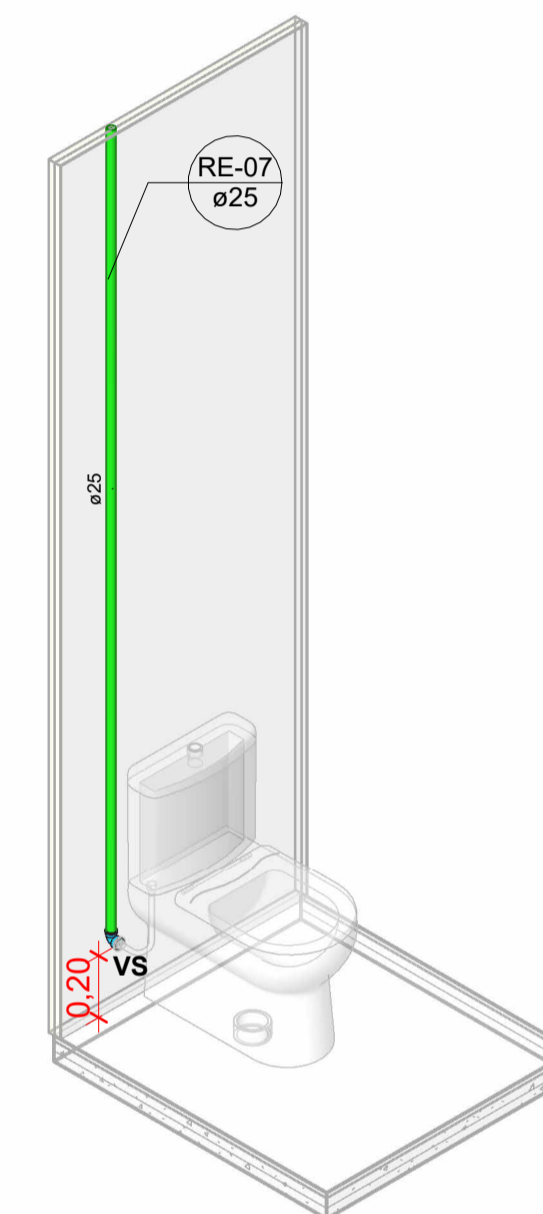


Isométricos RE-07
Escala

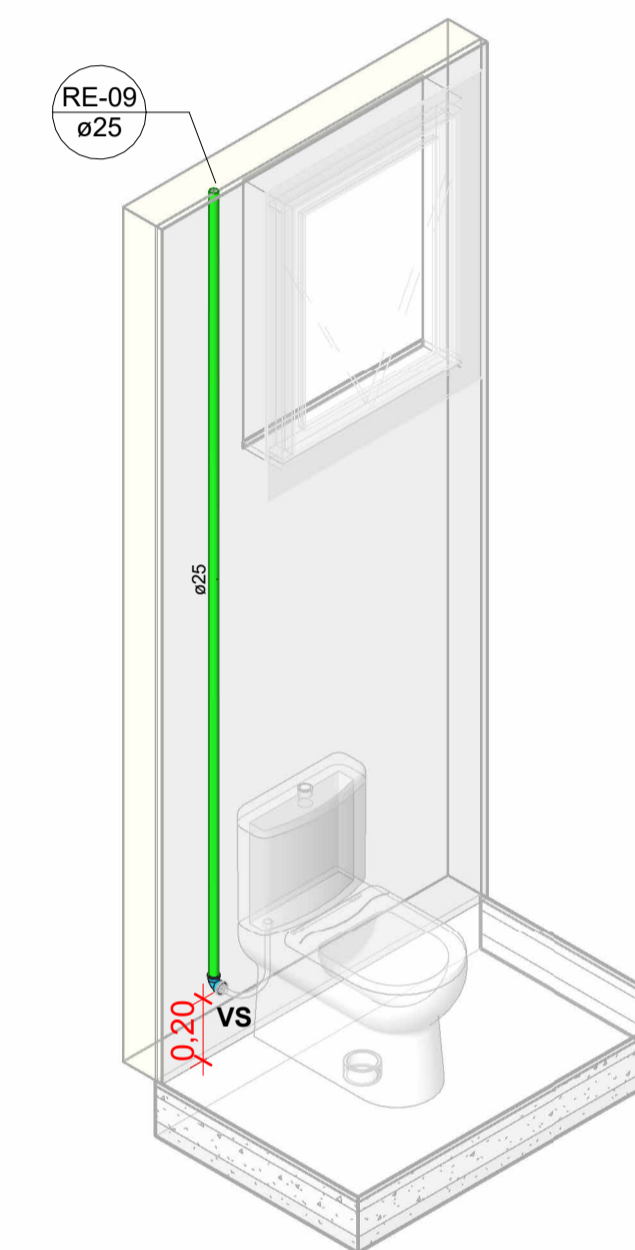


Isométricos RE-09
Escala

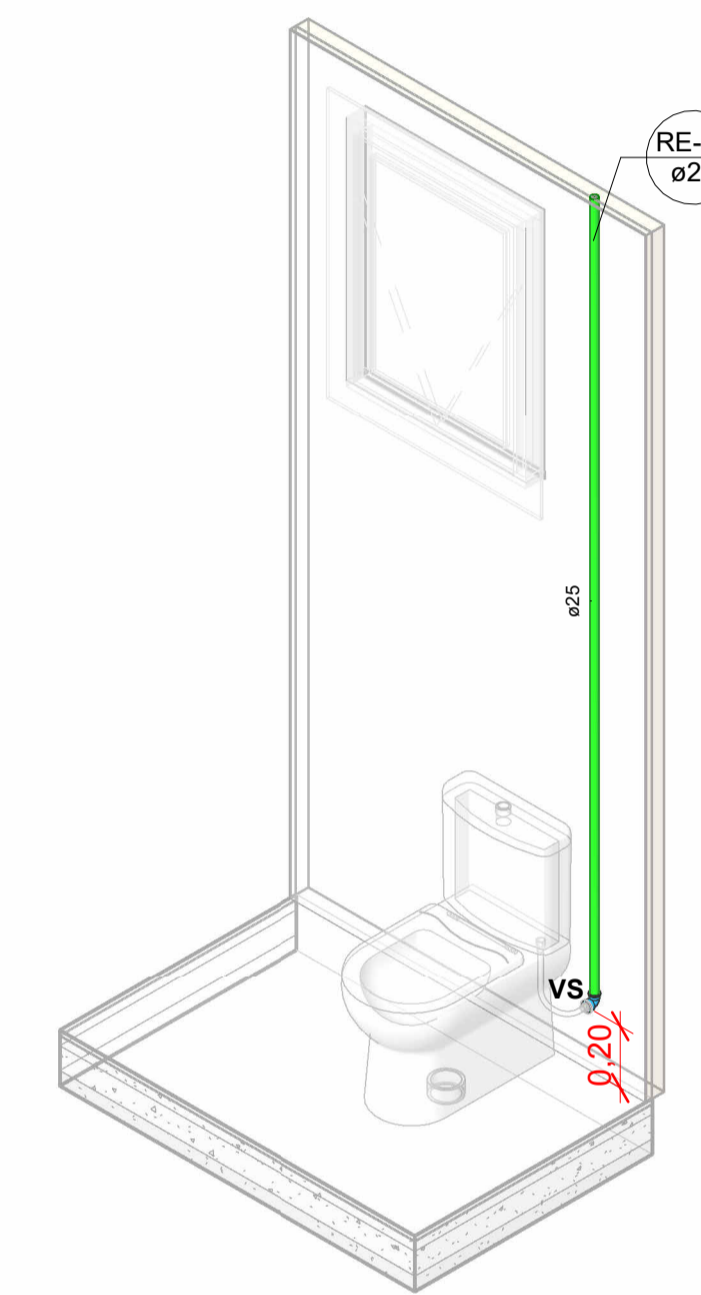


Isométricos RE-10
Escala

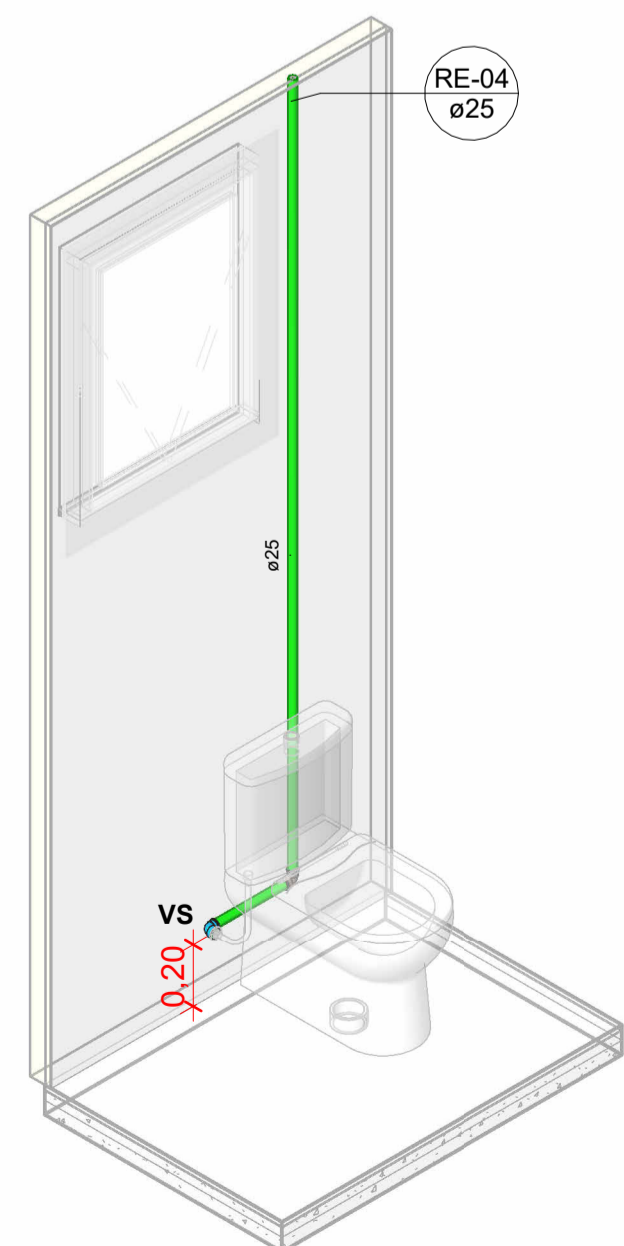


Isométricos RE-04
Escala

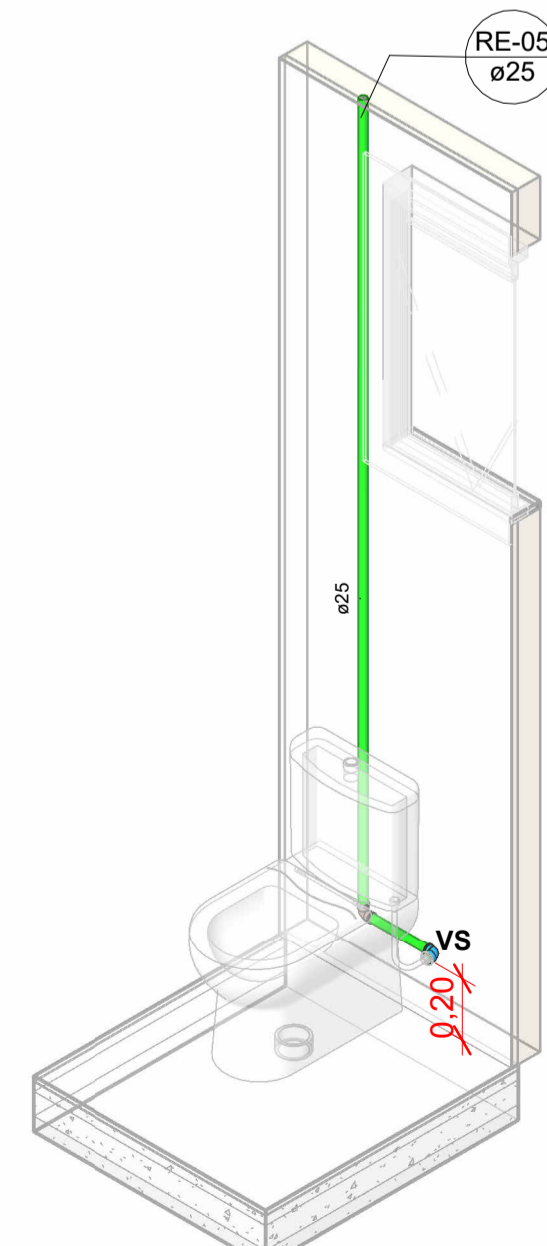

Isométricos RE-05
Escala

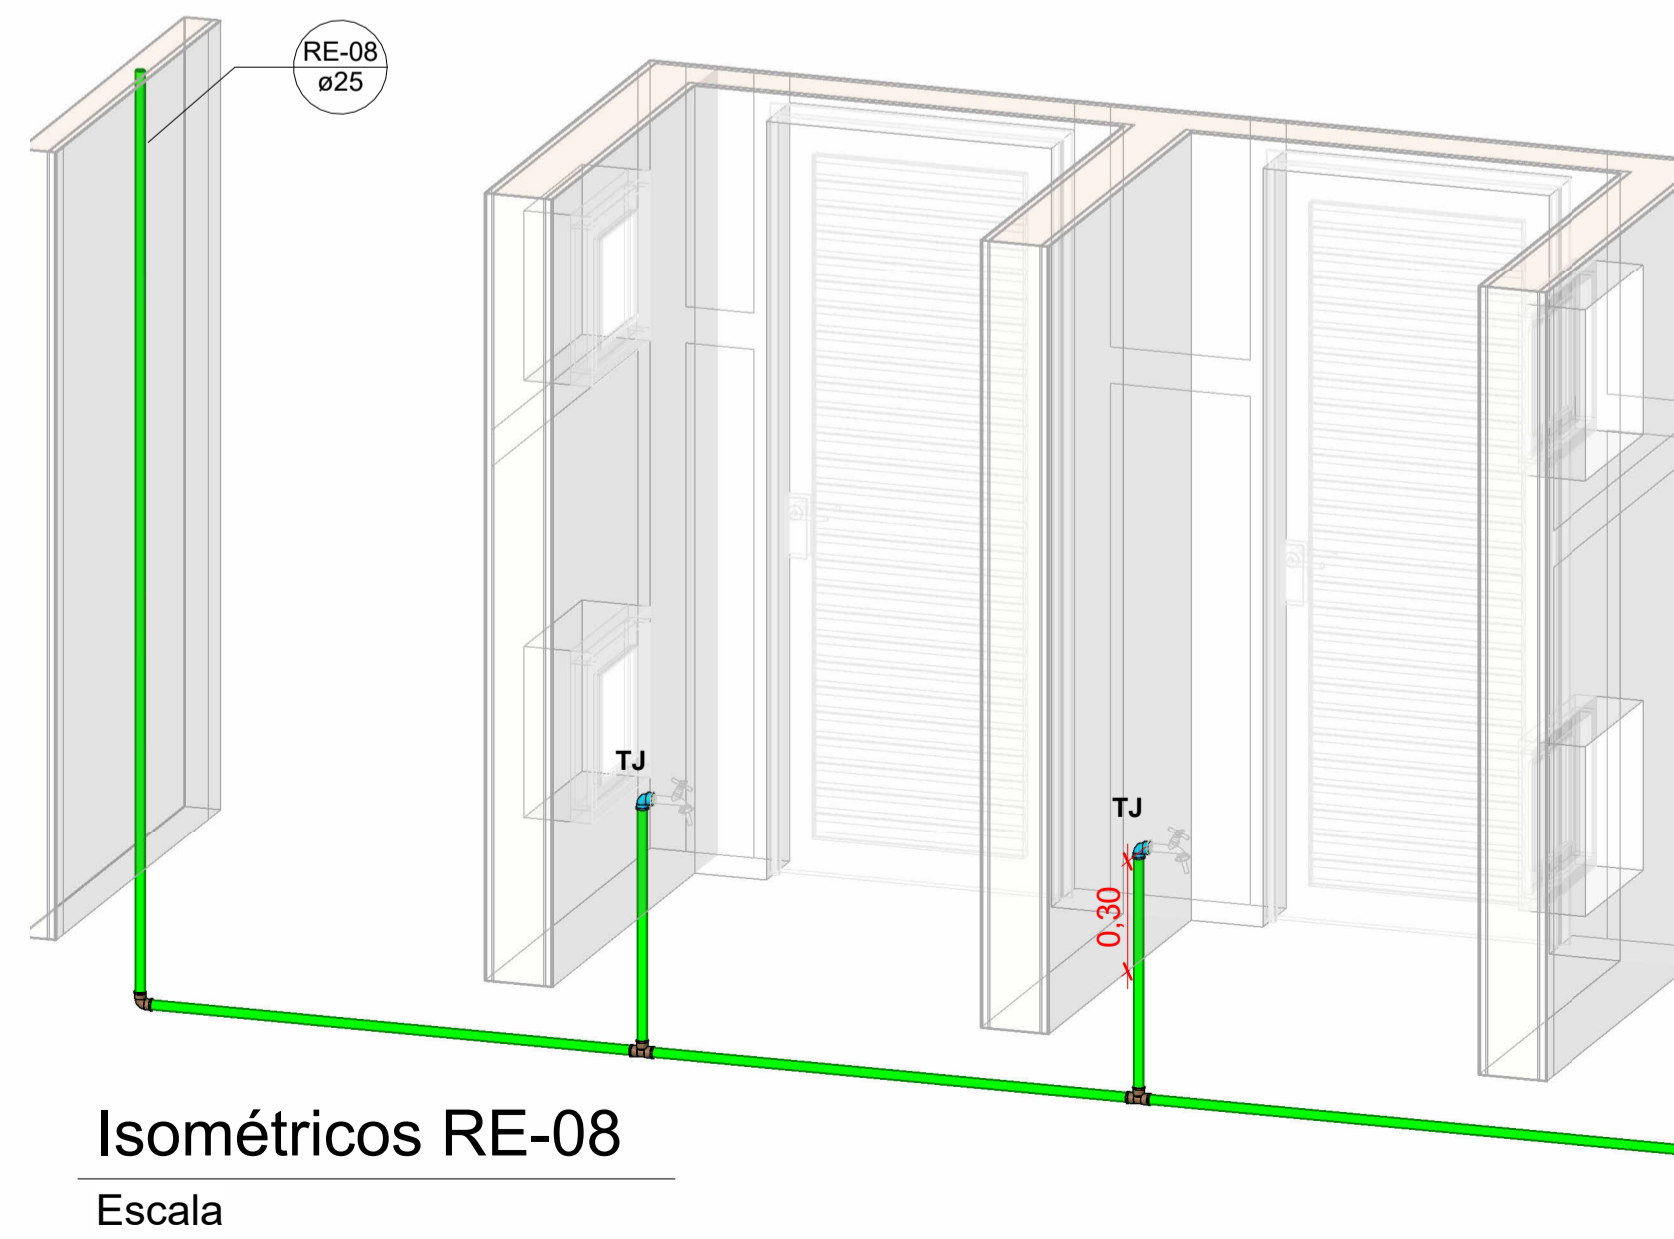

Isométricos RE-08
Escala

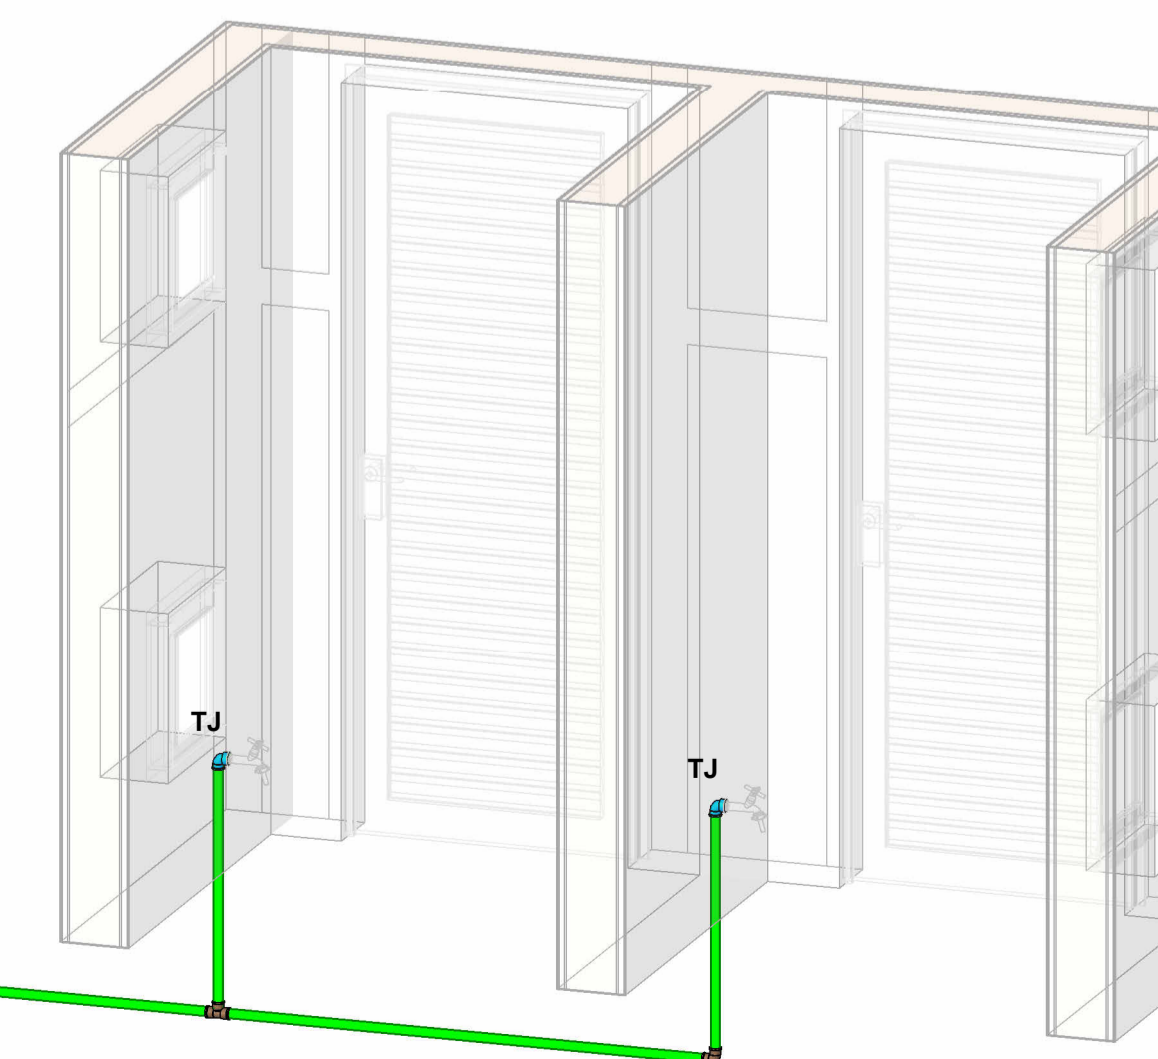

Cores	Tipos de sistema
Blue	Água fria - Extravasor
Cyan	Água fria - Abastecimento
Green	Pluvial
Light Green	Reuso

HIDROSSANITÁRIO

OBRA:
Unidade Básica de Saúde Rachadel
PROPRIETÁRIO:
Município de Antônio Carlos
ENDEREÇO:
Rua Nilton Olegário Schmitz, s/n, Bairro Rachadel - Antônio Carlos/SC

Município de Antônio Carlos



Quatro D Engenharia LTDA - CREA/SC 191503-1
Bragança/SC
Telefone: (47) 99114-4455 - (47) 98867-9657
contato.quatrod@gmail.com

Tabela de revisão		
Número	Descrição	Data
1	Alteração da rede de reuso	23/03/2023

COBERTURA E ISOMÉTRICOS

Desenhada por Gian Minuzzo	HID 07/07
Data 23/03/2023	Escala Conforme indicado