


LEGENDA

- POSTE EXISTENTE
- CADASTRO
- DRENAGEM EXISTENTE
- MEIO-FIO 13X15X30X100cm
- CORTE
- ATERRIO
- BORDO DO ASFALTO
- GREIDE DE TERRAPLENAGEM
- DESLOCAMENTO/DEMOLIÇÃO
- CS - CAIXA COLETORA SIMPLES
- CL - CAIXA DE LIGAÇÃO
- BSTC - BUEIRO SIMPLES DE 40cm
- BSTC - BUEIRO SIMPLES DE 50cm
- BSTC - BUEIRO SIMPLES DE 60cm
- BSTC - BUEIRO SIMPLES DE 80cm
- BOCA DE BUEIRO

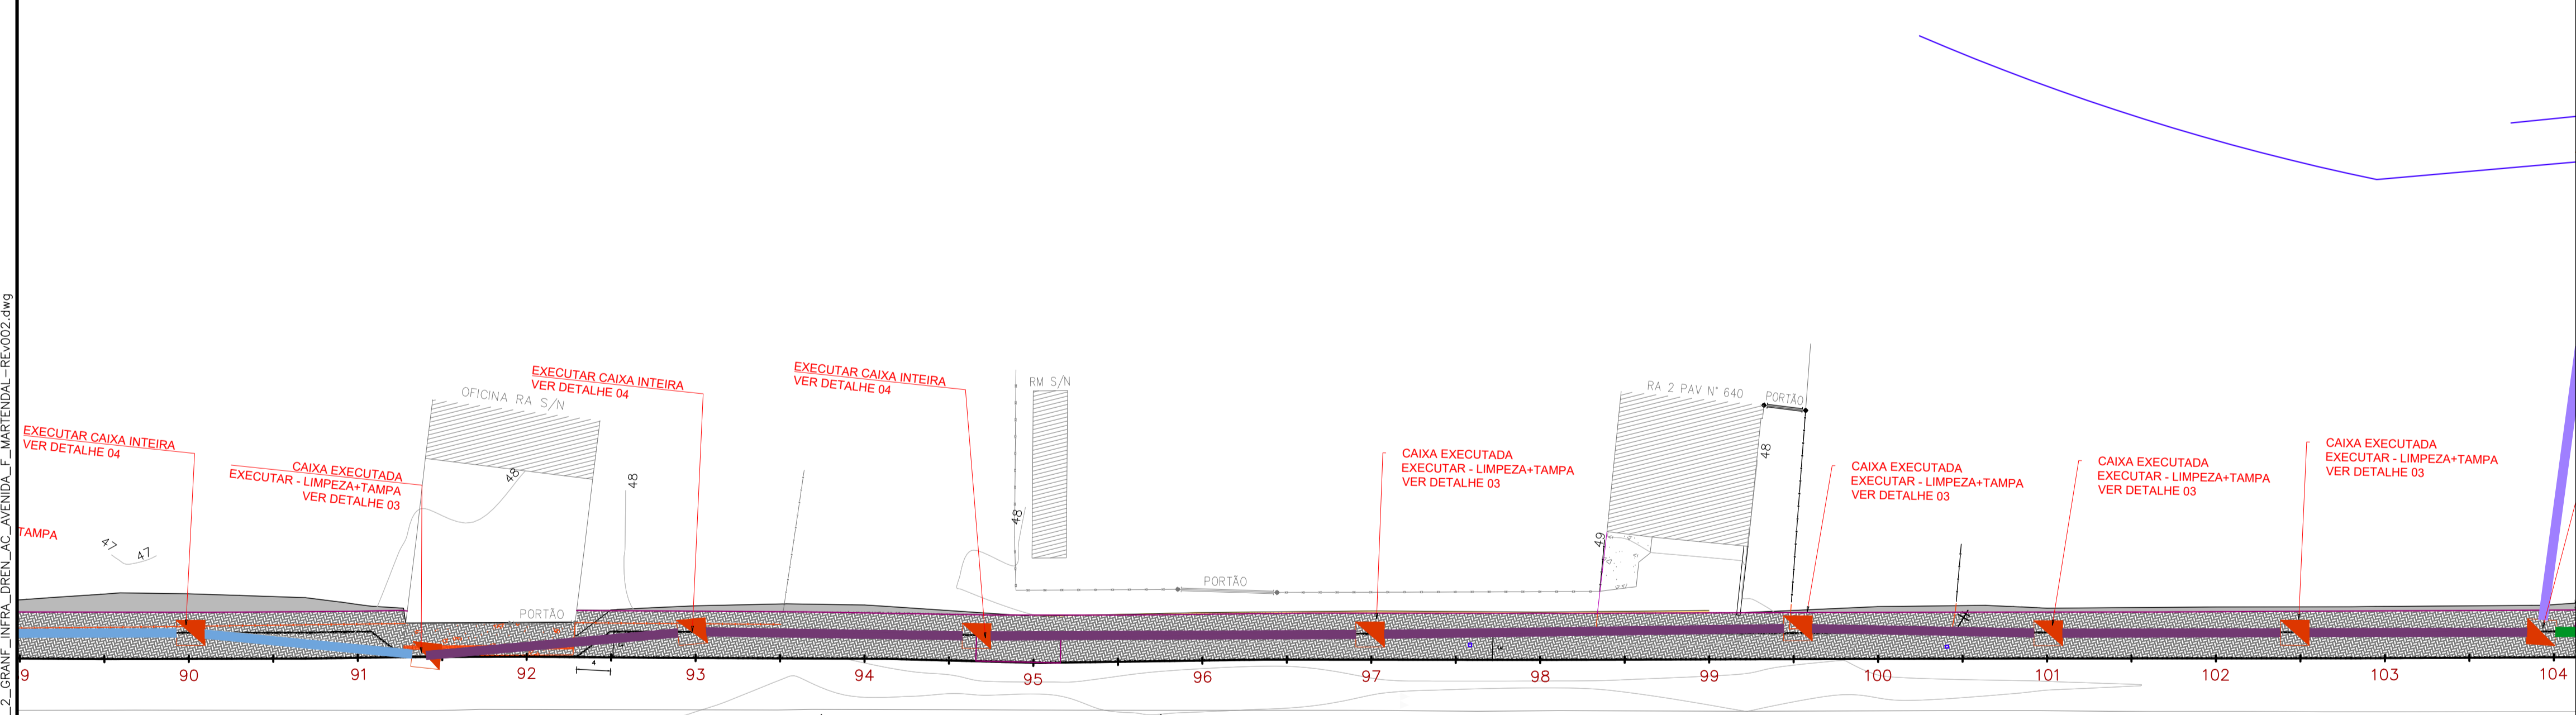



1_2_GBRNF_INFRA_DREN_AC_AVENIDA_E_MARTENDAL_REL002.dwg

24.01.2020
Eng. Vinícius Feller

DRENAGEM PLUVIAL



MUNICÍPIO		ANTÔNIO CARLOS - SC	
OBRA	CONTEÚDO		
AVENIDA JOÃO RADERICO MARTENDAL SEGUNDA ETAPA	PROJETO DE DRENAGEM PLUVIAL		
PROJETO	APROVAÇÃO DA PREFEITURA		
VINÍCIUS FELLER Engenheiro Civil CREA/SC 147.982-3		REVISÃO	PRANCHA
		REVISÃO 002	01/03
		DATA	PRANCHA
		MAIO/2024	01/03

ASSOCIAÇÃO DOS MUNICÍPIOS
DA REGIÃO DA GRANDE FLORIANÓPOLIS
"GRANFPOLIS"
ASSESSORIA DE ENGENHARIA E ARQUITETURA

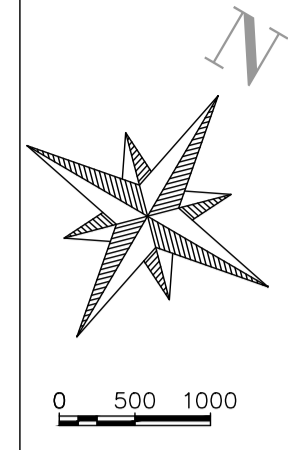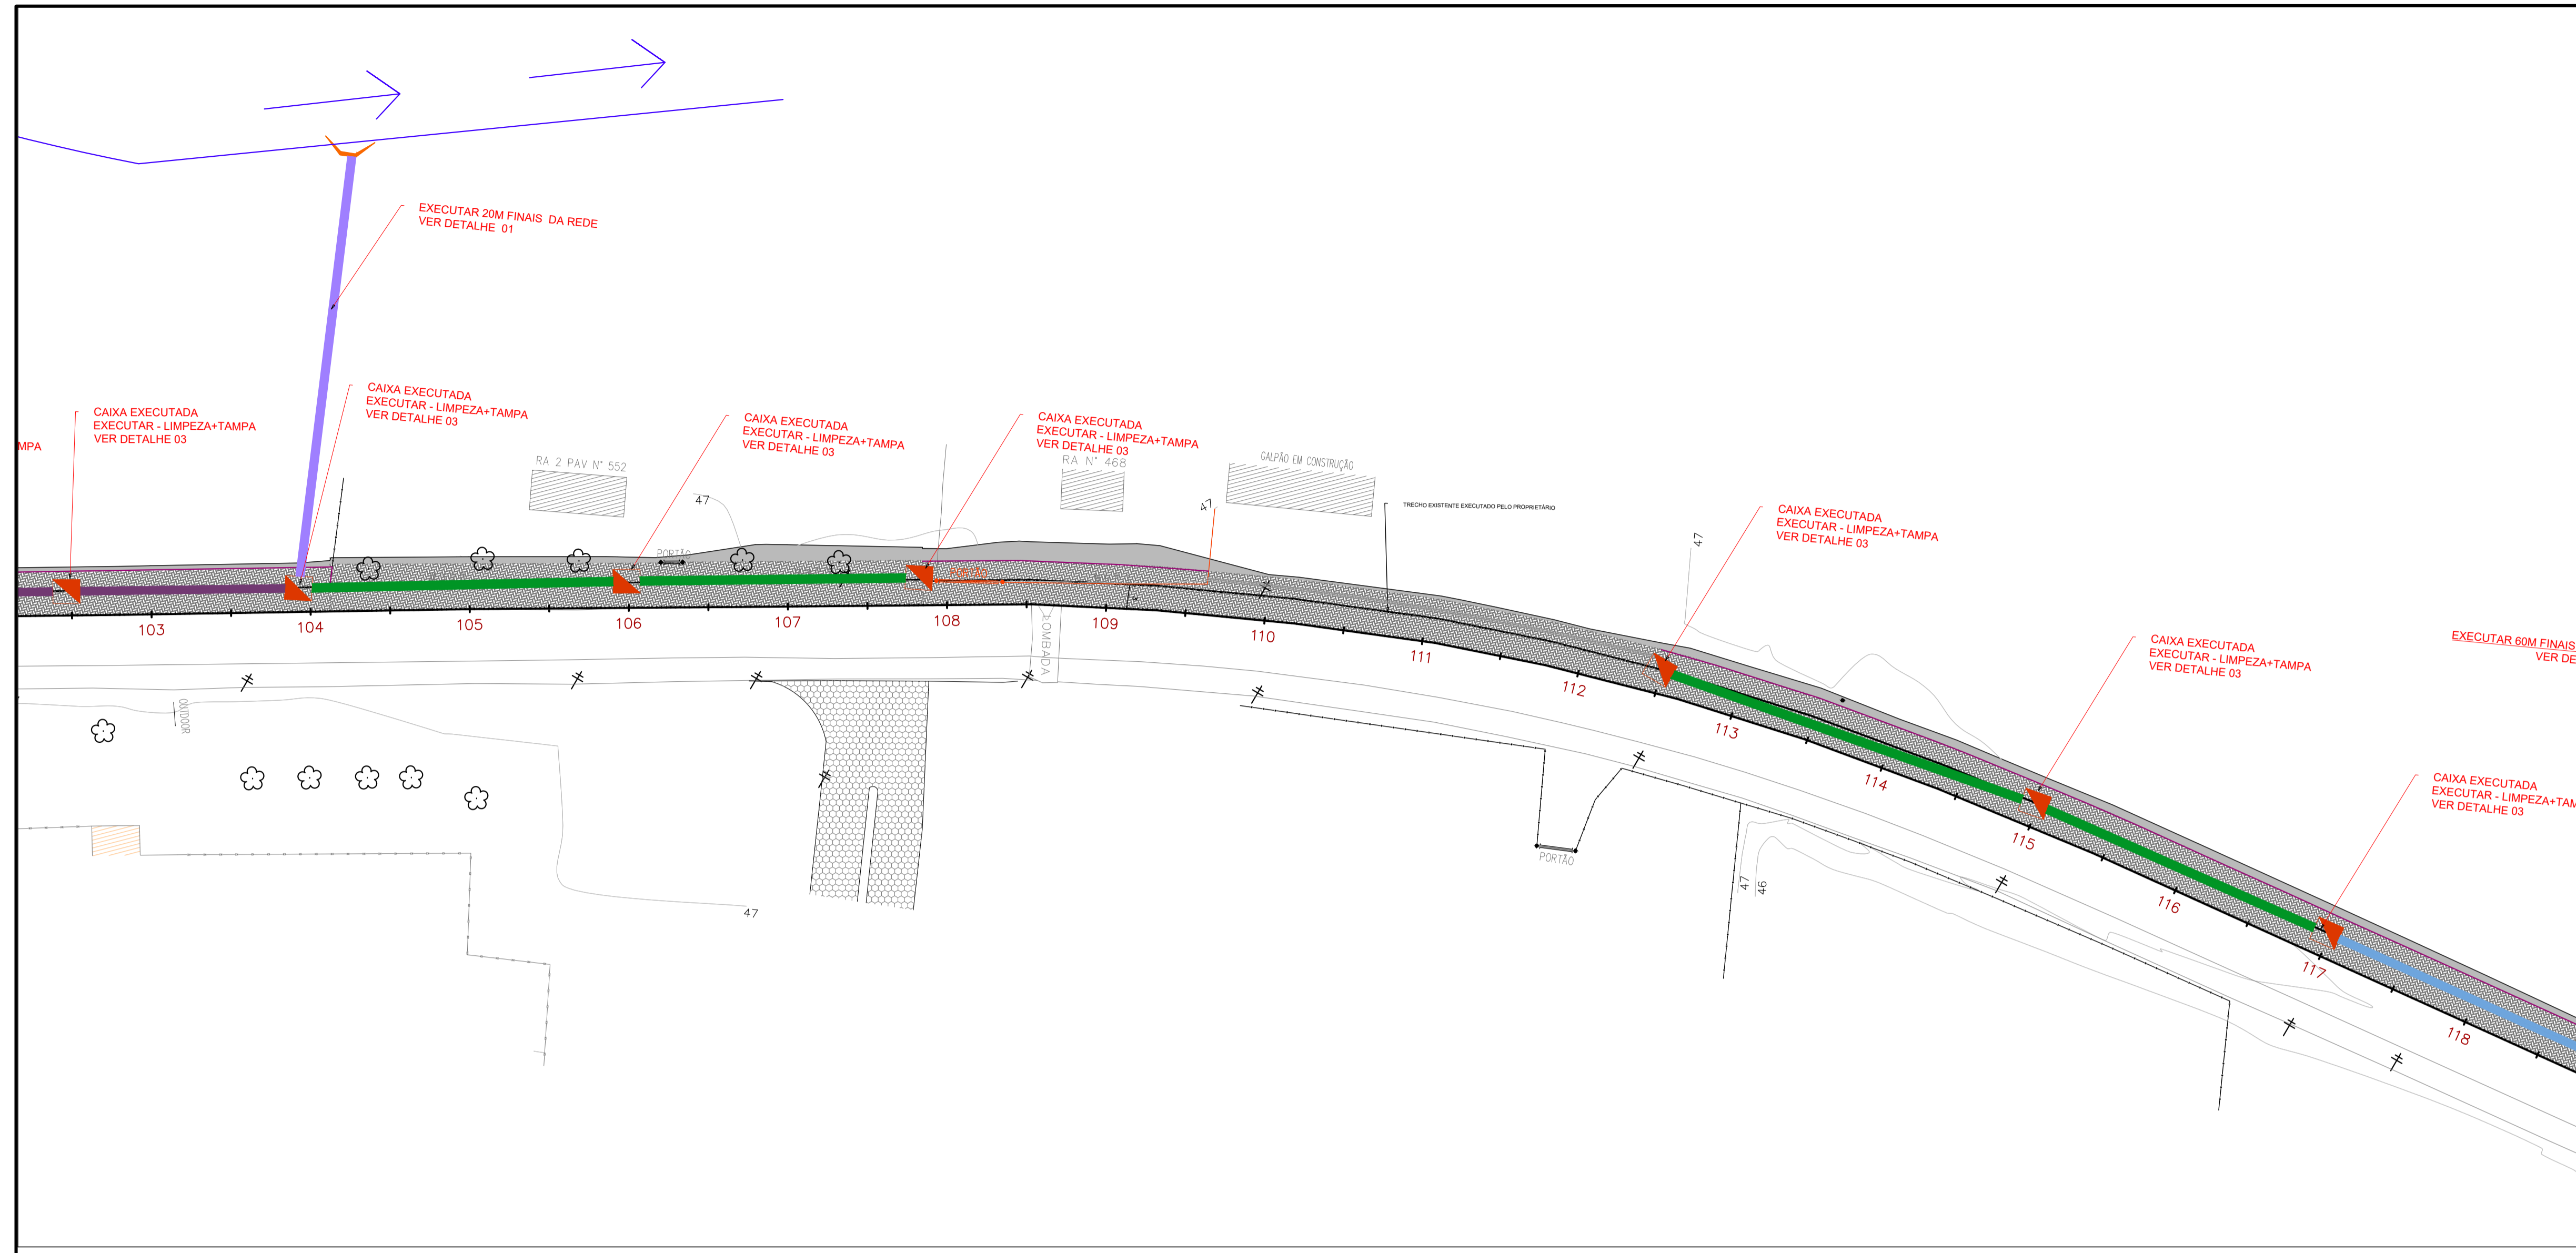

LEGENDA

- POSTE EXISTENTE
- CADASTRO
- DRENAGEM EXISTENTE
- MEIO-FIO 13X15X30X100cm
- CORTE
- ATERRIO
- BORDO DO ASFALTO
- GREIDE DE TERRAPLENAGEM
- DESLOCAMENTO/DEMOLUÇÃO
- CS - CAIXA COLETORA SIMPLES
- CL - CAIXA DE LIGAÇÃO
- BSTC - BUEIRO SIMPLES DE 40cm
- BSTC - BUEIRO SIMPLES DE 50cm
- BSTC - BUEIRO SIMPLES DE 60cm
- BSTC - BUEIRO SIMPLES DE 80cm
- BOCA DE BUEIRO

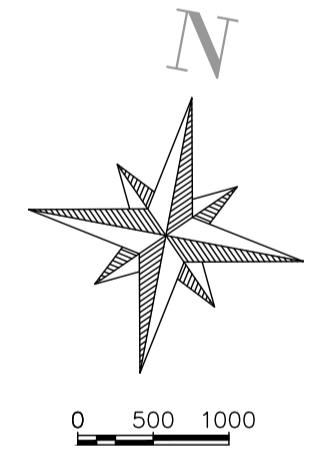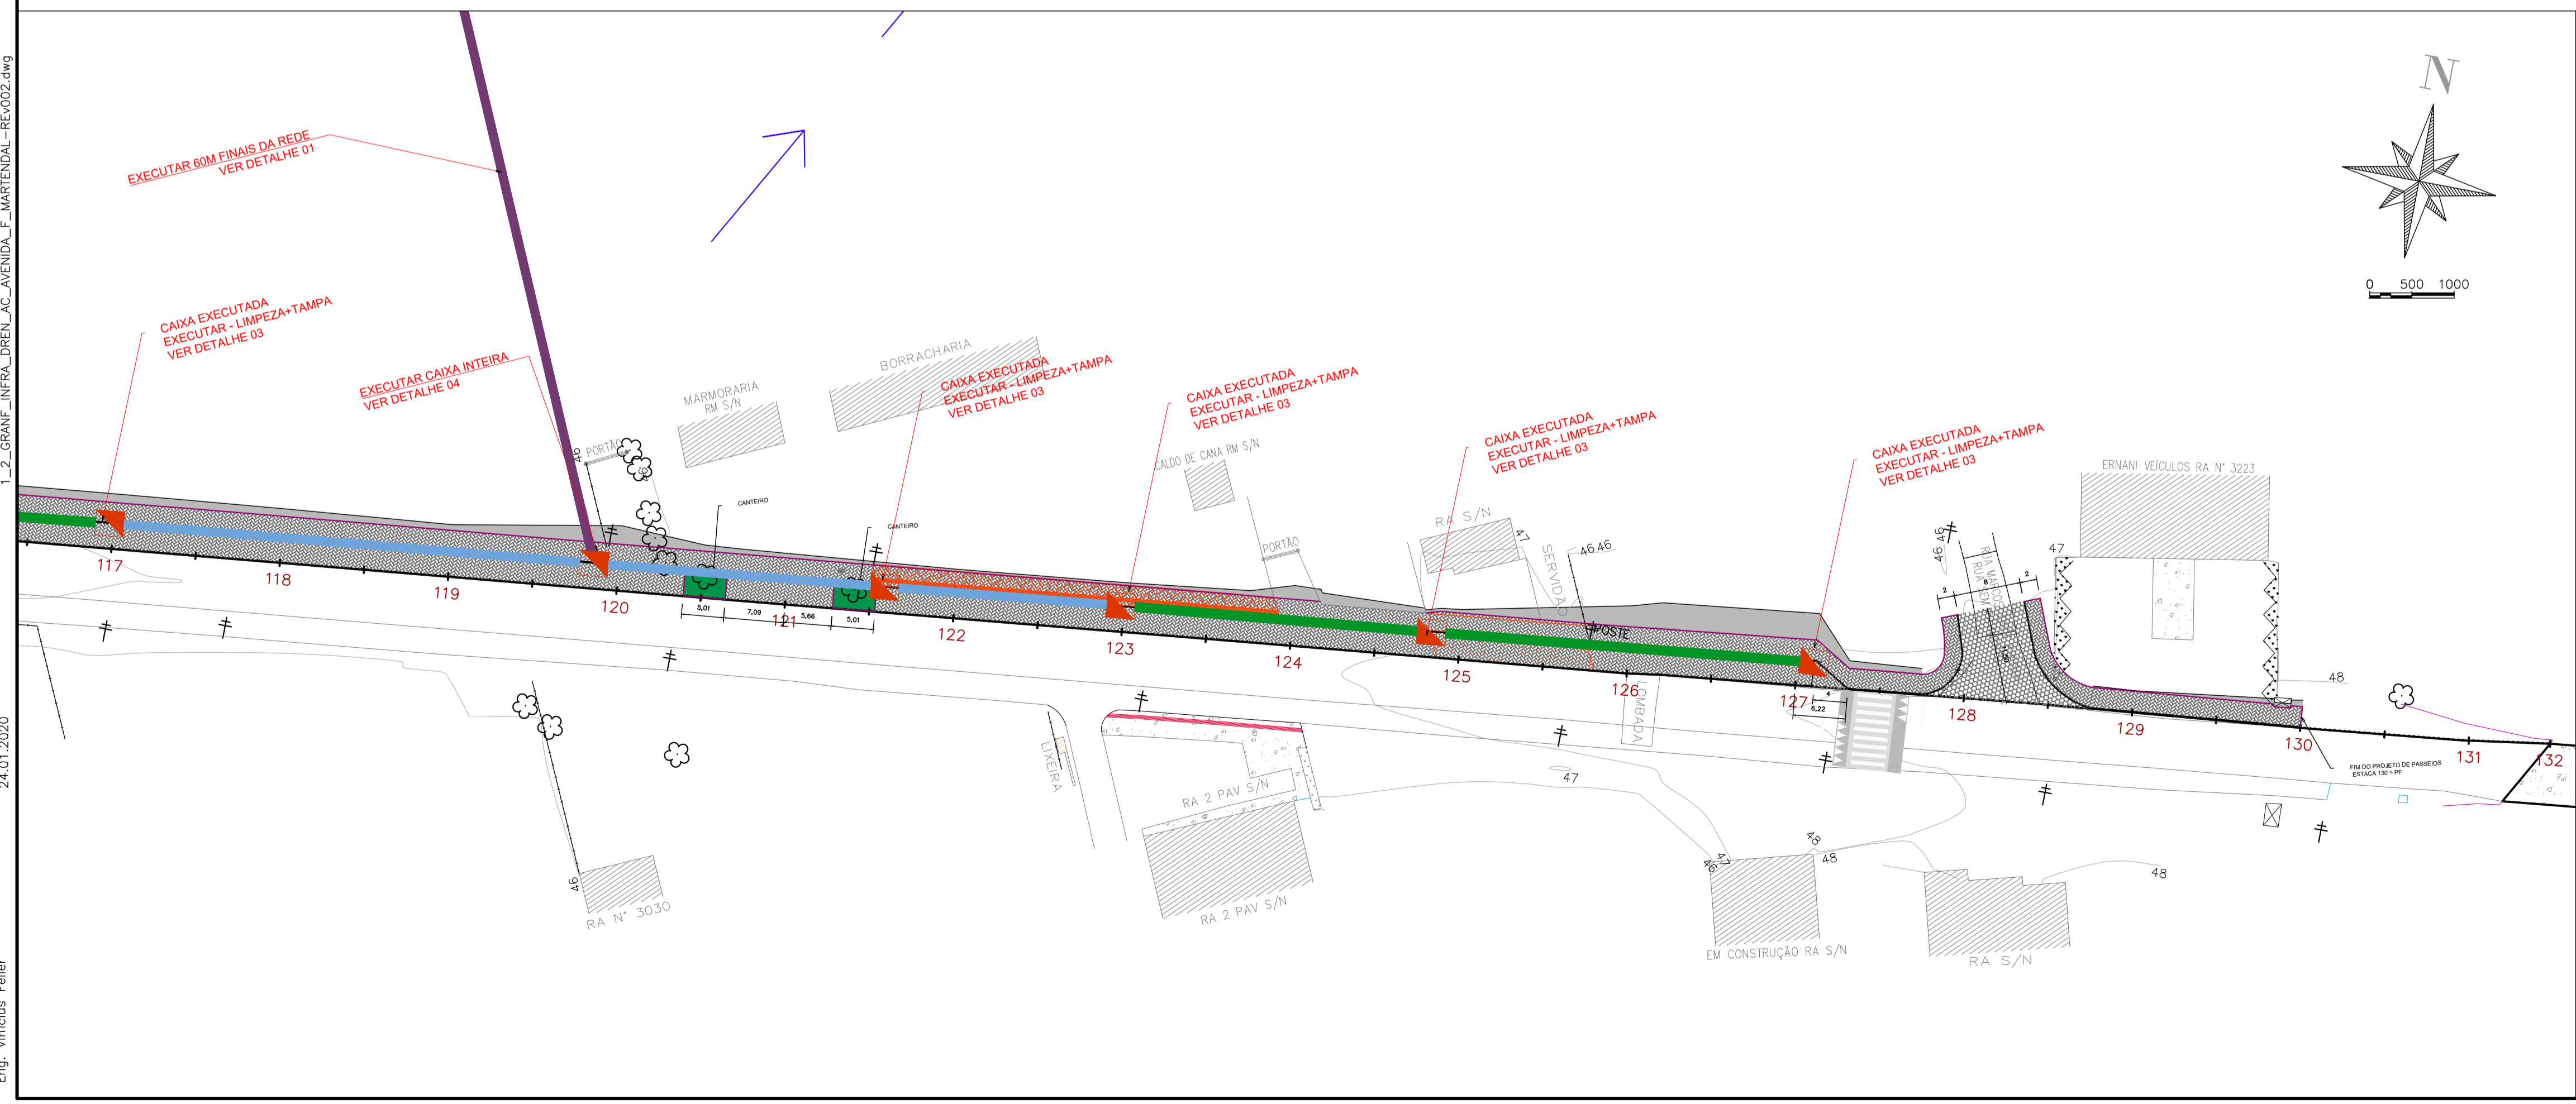

DRENAGEM PLUVIAL

MUNICÍPIO **ANTÔNIO CARLOS - SC**

OBRA	CONTEÚDO
AVENIDA JOÃO REDEDERICO MARTENDAL SEGUNDA ETAPA	PROJETO DE DRENAGEM PLUVIAL
PROJETO	APROVAÇÃO DA PREFEITURA
VINÍCIUS FELLER Engenheiro Civil CREA/SC 147.982-3	

REVISÃO	DATA	PRANCHA
REVISÃO 002	MAIO/2024	02/03

ASSOCIAÇÃO DOS MUNICÍPIOS
DA REGIÃO DA GRANDE FLORIANÓPOLIS
"GRANFPOLIS"
ASSESSORIA DE ENGENHARIA E ARQUITETURA

1_2_GRANDE_INFRA_DREN_AC_AVENIDA_F_MARTENDAL_REL002.dwg
24.01.2020
Eng. Vinícius Feller

